
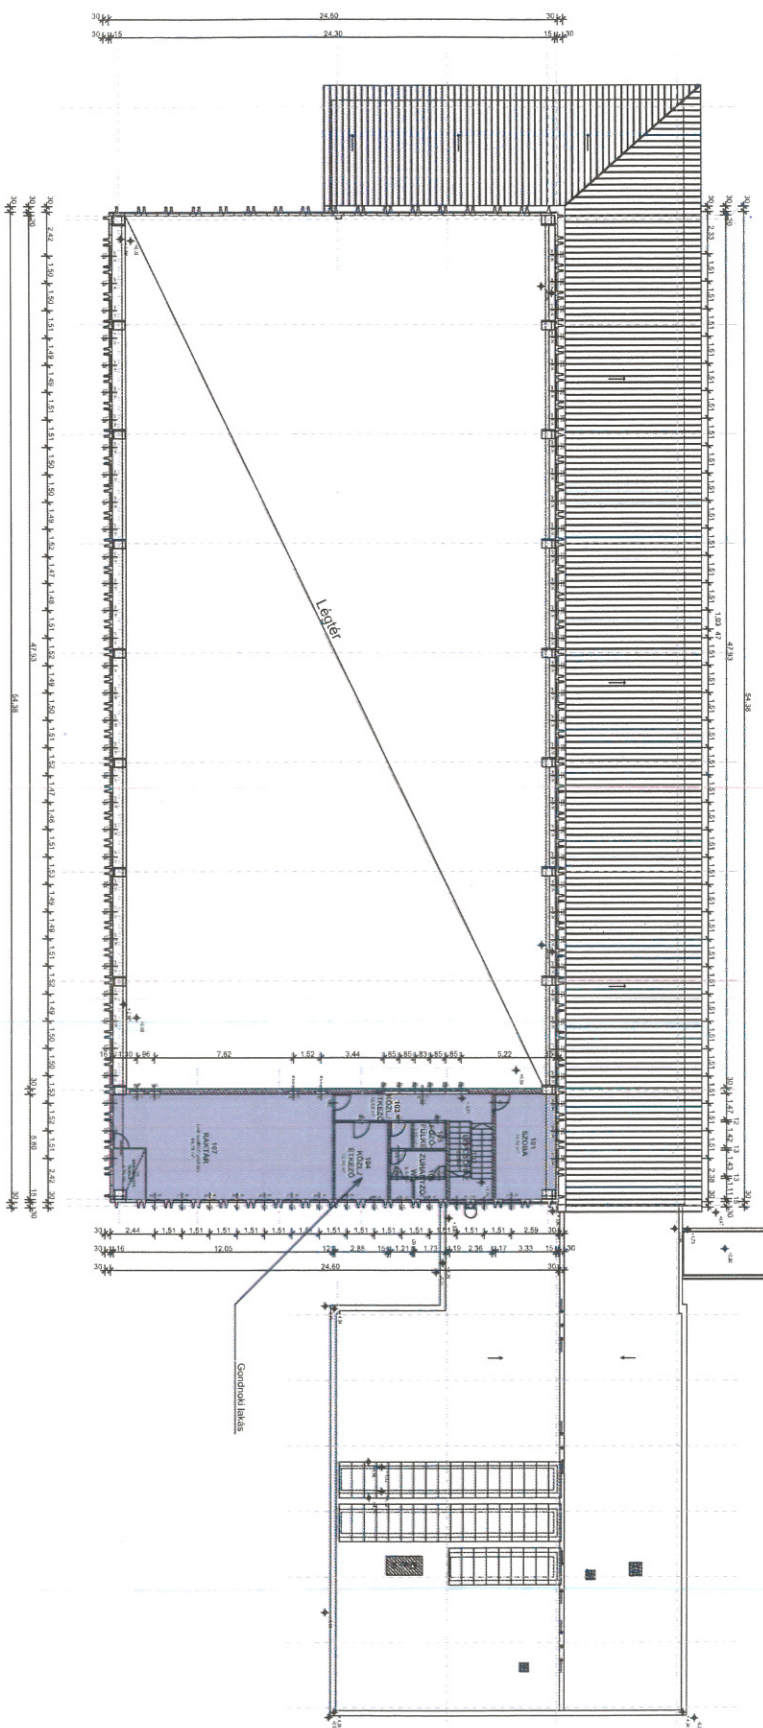


S.n. művelés

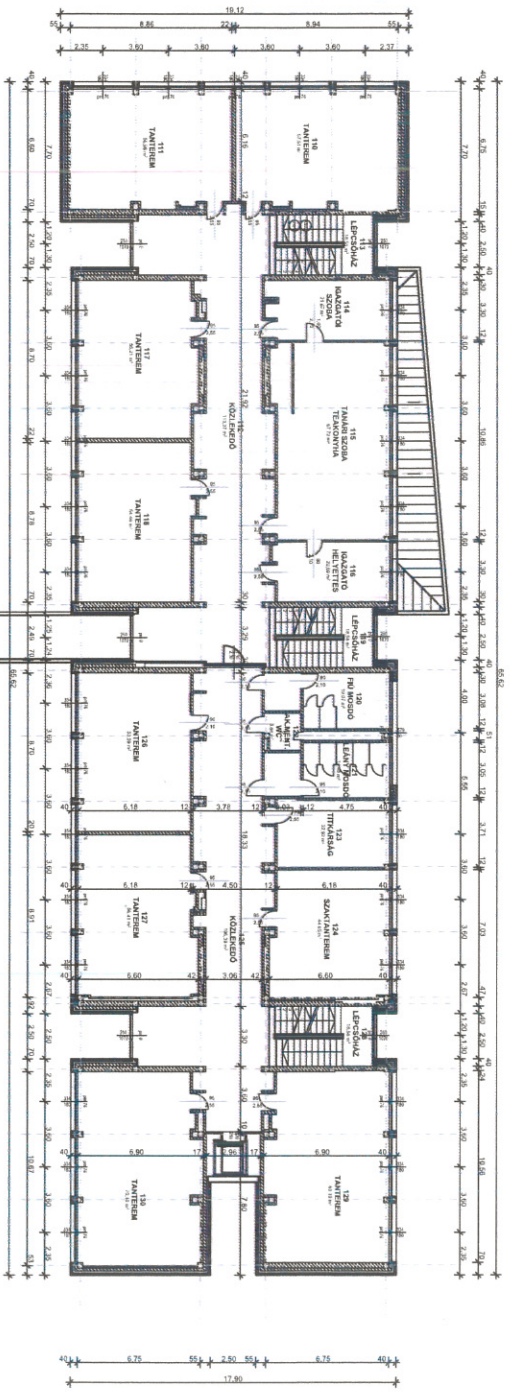

ARKITEKT KFT.
STPA
 1062 Budapest, Duna u. 25.
 Tel: +36 (1) 460 1321
 Fax: +36 (1) 460 1322
 E-mail: info@stpa.hu

ISKOLAÉPÜLET
FELMÉRÉSI
TERVDOKUMENTÁCIÓ

2016. szeptember

ISKOLAÉPÜLET
 2016. szeptember, 1062 Budapest, Duna u. 25.

Budapesti Város Önkormányzat
 2016. szeptember, 1062 Budapest, Duna u. 25.

Sipos György
 1062 Budapest, Duna u. 25.
 E-mail: sipos.gyorgy@stpa.hu

1. emeleti alaprajz

m: 1:200
 2016. szeptember

H-2