

2016 NOV 17.

E: IX / 397 / 2016.  
Baranyó Eszter  
Vagyongazdálkodási Csoportra  
érkezett

2016 NOV 14.

Atalrás

Budaörs Város Önkormányzat, Polgármesteri Hivatali Műszaki Ügyosztály

Vagyongazdálkodási Osztály  
POLGÁRMESTERI HIVATAL  
BUDAÖRS  
T. Borosné dr. Nagy Emese részére

Tárgy: vételi kérelem  
Iktatva: 2016 NOV 18.

Szám: IX / 397 - 19 / 2016

Tisztelt Önkormányzat / Tisztelt Asszonyom!



15390053201611150924064454100

Alulírott dr. Hajas Mónika Katalin ( anyja neve : Susa Mária , lakcím : 2040 Budaörs , Beregszászi u. 17. ) , mint a Budaörs belterület 3644 hrsz-ú ingatlan 1/1 arányú illetve a 4003/2 hrsz-ú ingatlan 164/488 arányú tulajdonosa a T. Önkormányzat Műszaki Ügyosztály illetve annak Vagyongazdálkodási Osztálya illetékeseivel történt előzetes egyeztetéseink alapján ezúton az alábbiak szerint részletezett vételi kérelemmel fordulok a Tisztelt Önkormányzathoz .

Ezúton kérem , hogy Budaörs Város T. Önkormányzata a tulajdonában álló 4003/1 hrsz-ú ingatlanból a mellékelt ( az Önkormányzatnál eredetiben rendelkezésre álló ) földmérési vázrajz másolati példány által vázolt 64.03 m<sup>2</sup> illetve 67.58m<sup>2</sup> nagyságú területrészeket sorolja át a forgalomképes vagyontárgyak körébe és részemre bruttó 18.000,-Ft /m<sup>2</sup> , azaz bruttó tizennyolcezer forint / m<sup>2</sup> áron részemre adásvétel útján értékesíteni szíveskedjen .

Előadom , hogy a megvásárolni kívánt a 4003/1 hrsz-ú ingatlan adott területrészei az általam illetve jogelődeim által több évtizede használt , lekerített , a kizárólagos tulajdonomban álló 3644 hrsz-ú ingatlannal és a 4003/2 hrsz-ú ingatlan tulajdonrészemmel egybefüggő , állami birtokolt területrészeknek felelnek meg .

Ezúton kérem a T. Önkormányzatot , hogy kérelmemnek helyt adva a megjelölt ingatlan területrészeinek részemre történő értékesítését támogatva a vonatkozó adásvételi szerződést mielőbb megkötthessük . A vételárat egy összegben kívánom kiegyenlíteni .

Ezúton kérem , hogy a T. Vagyongazdálkodási Osztályt , hogy ezen előzetesen egyeztetett kérelmem alapján a szükséges eljárást megindítani szíveskedjen .

Budaörs , 2016. november 11.

Melléklet : földmérési vázrajz másolati példánya

Eljárásukat előre is köszönve

Tisztelettel

dr. Hajas Mónika Katalin


**BUMEGEO Bt.**  
1123. Bp. Alkotás utca 11.

**BUDAÖRS**  
belsőterület

# Földmérési vázrajz

## területkimutatással

Méretarány: 1:500

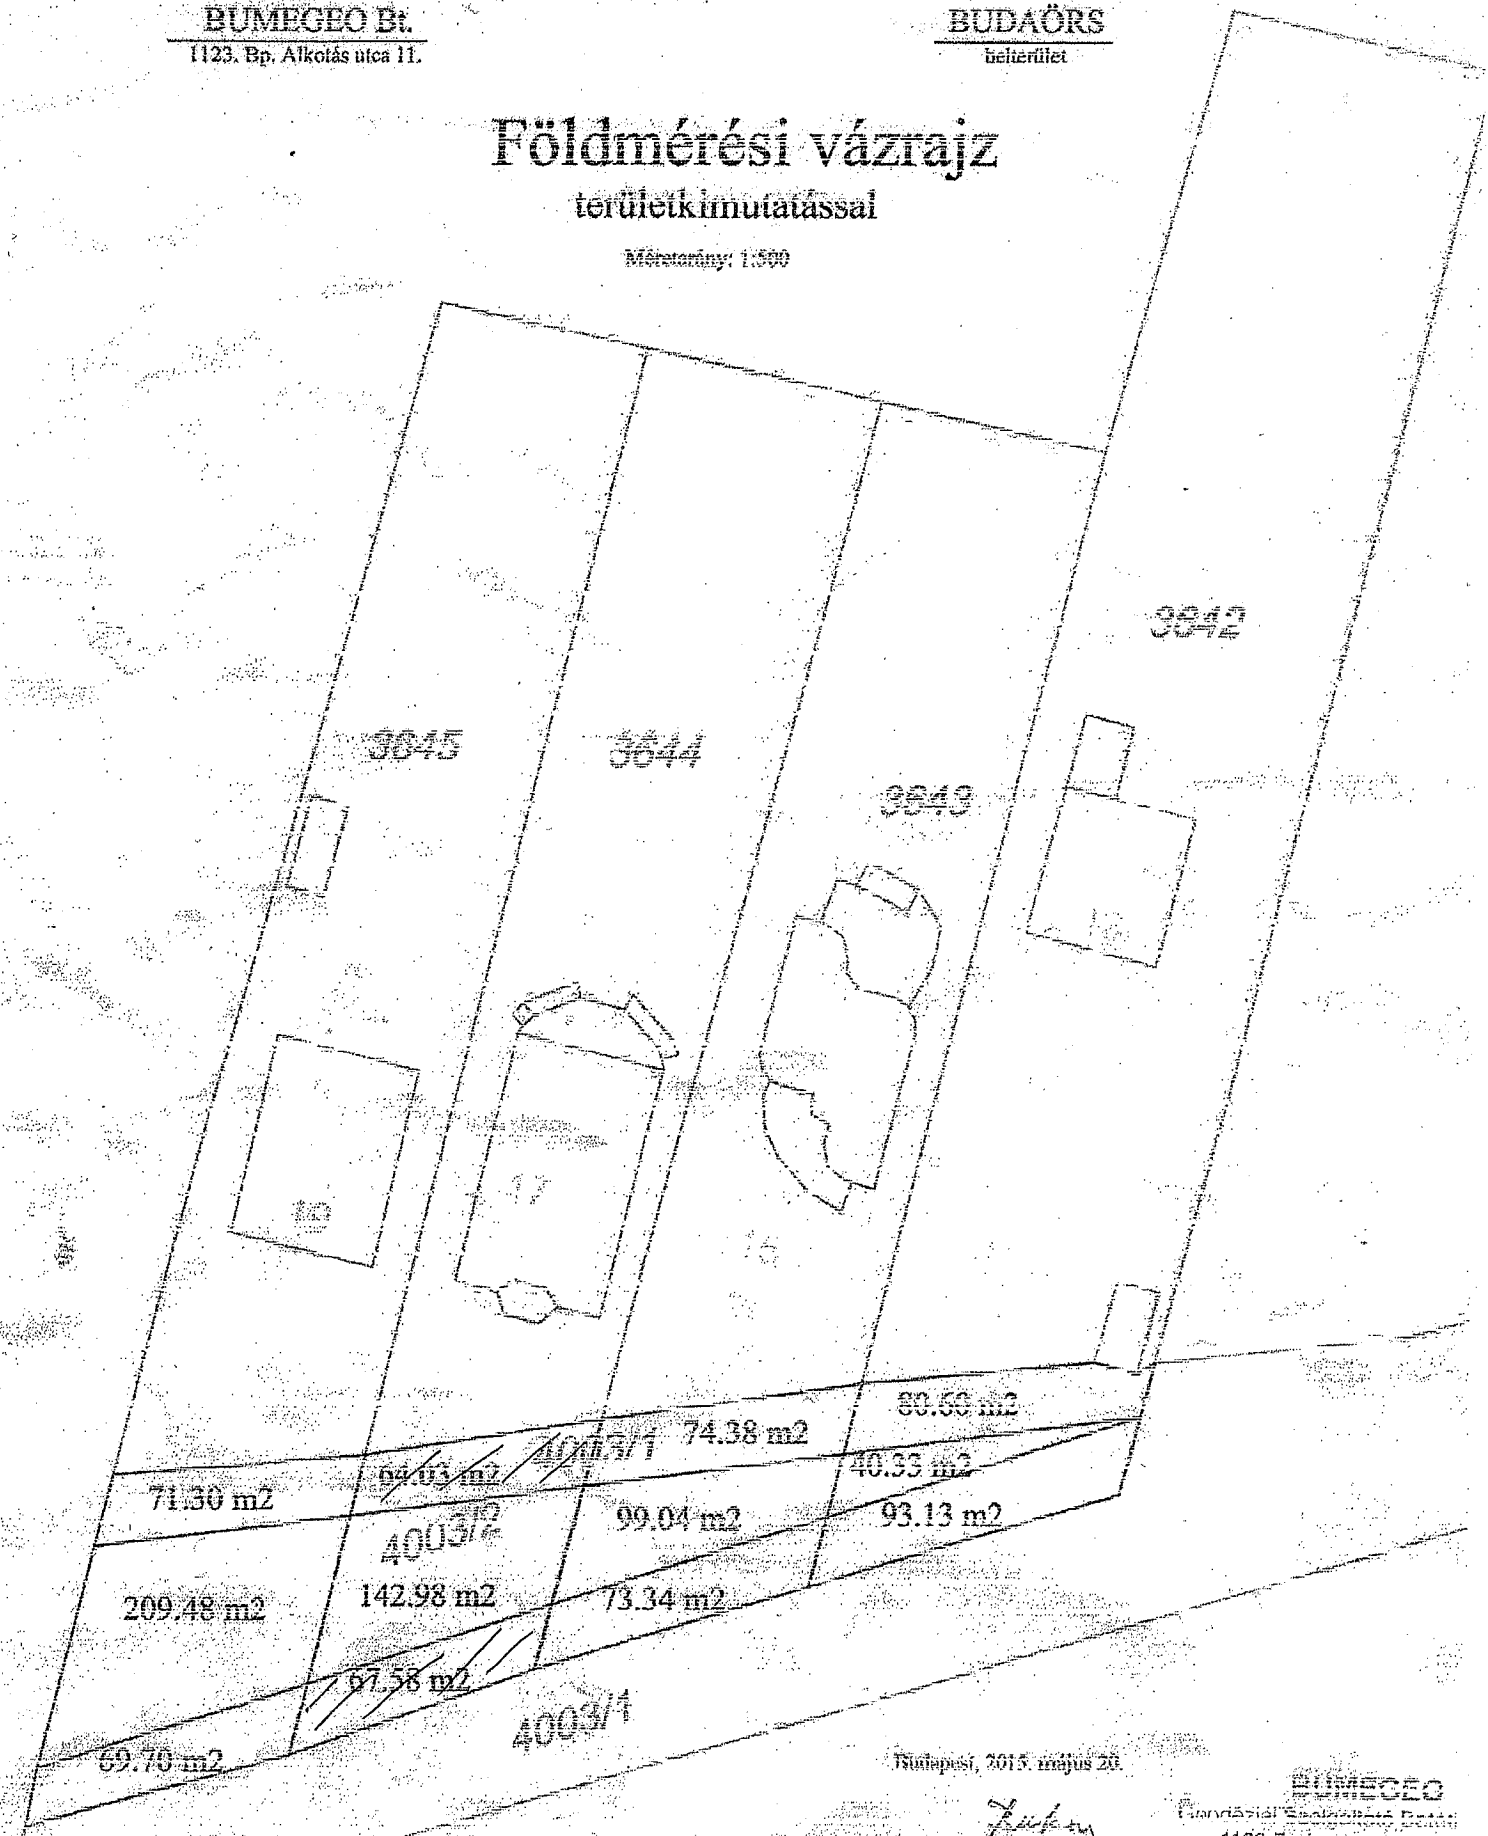

Budapest, 2015. május 20.

*Fülb. Bt.*  
BUDAÖRSI FÖLDMÉRŐI ÉS TERVEZŐI KFT.  
Közvetlen

**BUMEGEO**

Ünneplői Széchenyi Raktár  
1123 Budapest, Alkotás utca 11.  
Tel/Fax: 0638-280033

Adószám: 23904072-1  
Földmérési és tervezési tevékenység  
Ing. rend. min. szám: 0819/1180  
Mérnökcamari azonosító: GD-1-01-4026