



Bányagép Bt.
2234 Maglód, Sugár utca 120.
Tel: 06-20-333-8778
E-mail: iroda.banyagep@gmail.com

BUDAÖRS
belterület


Adatszolgáltatás iktatószáma: 2-2396/2015

Munkaszám: 109/2015

VÁLTOZÁSI VÁZRAJZ

a 1388, 1389 helyrajzi számú földrészletek megosztásáról, határrendezéséről

Méretarány: 1 : 1000

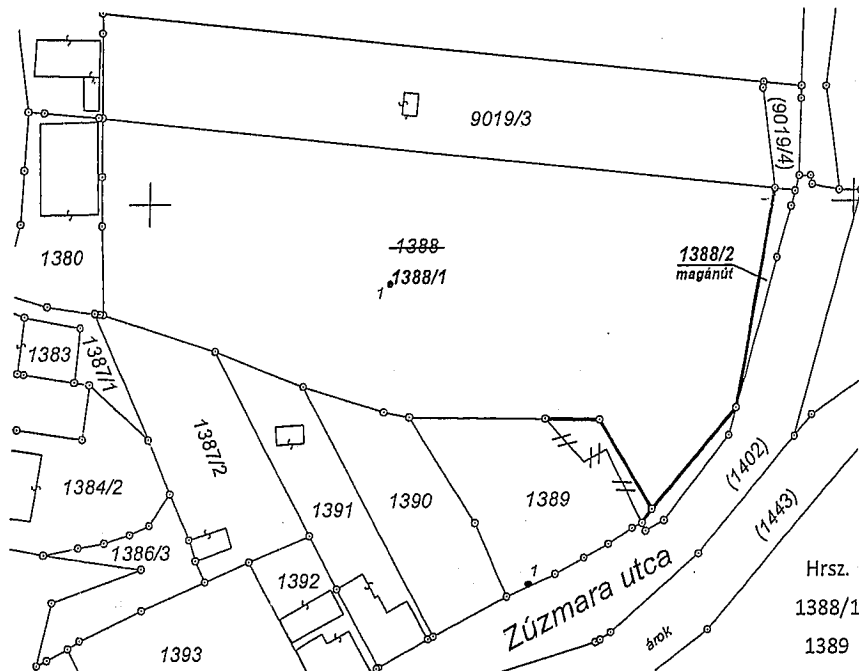

CÍMKOORDINÁTÁK

Hrsz.	Psz.	Y	X	Kód
1388/1	1	643035	235889	5412
1389	1	643055	235848	5412

Változás előtti állapot						Változás utáni állapot						Megjegyzés	
Hrsz.	Alrészlet			Terület		Hrsz.	Alrészlet			Terület			Szolgalmi és egyéb jogok
	jel	műv.ága	min.o.	ha.m ²	AK		jel	műv.ága	min.o.	ha.m ²	AK		
1	2	3	4	5	6	7	8	9	10	11	12	13	14
1388	-	Kivett, Beépítetlen terület	-	0.3301	0.00	1388/1	-	Kivett, Beépítetlen terület	-	0.3168	0.00	-	
1389	-	Kivett, Beépítetlen terület	-	0.0439	0.00	1388/2	-	Kivett, magánút	-	0.0082	0.00	-	
						1389	-	Kivett, Beépítetlen terület	-	0.0490	0.00	-	
össz:			-	0.3740	0.00	össz:			-	0.3740	0.00		

A változás akaratumknak megfelelően történt:

Maglód, 2016.06.01.

Készítő:
Morvai Andrea
Földmérő ig. szám: 3980

A helyrajzi számozás és területszámítás helyes. Ez a záradék a keltezésétől számított egy évig hatályos, későbbi felhasználás előtt a vázrajzot újra záradékolni kell.

Budapest, 2016.hó.....nap

Minőséget tanúsító:

Nagy Zsolt
Ing.rend.min.száma: 2072/2008
GD-T: 13-13522

P.H. Záradékoló:

Ing.rend.min.száma: