

Budakeszi Járási Hivatal Földhivatali Osztály
Budapest 1117, Karinthy Frigyes út 3.

E-hiteles térképmásolat


2018.04.21 09:21:06

Helyrajzi szám: BUDAÖRS belterület 1036/72

Megrendelés szám: 7/2021/2018

Méretarány: 1 : 1000

Térrajzsám: 35037200002018

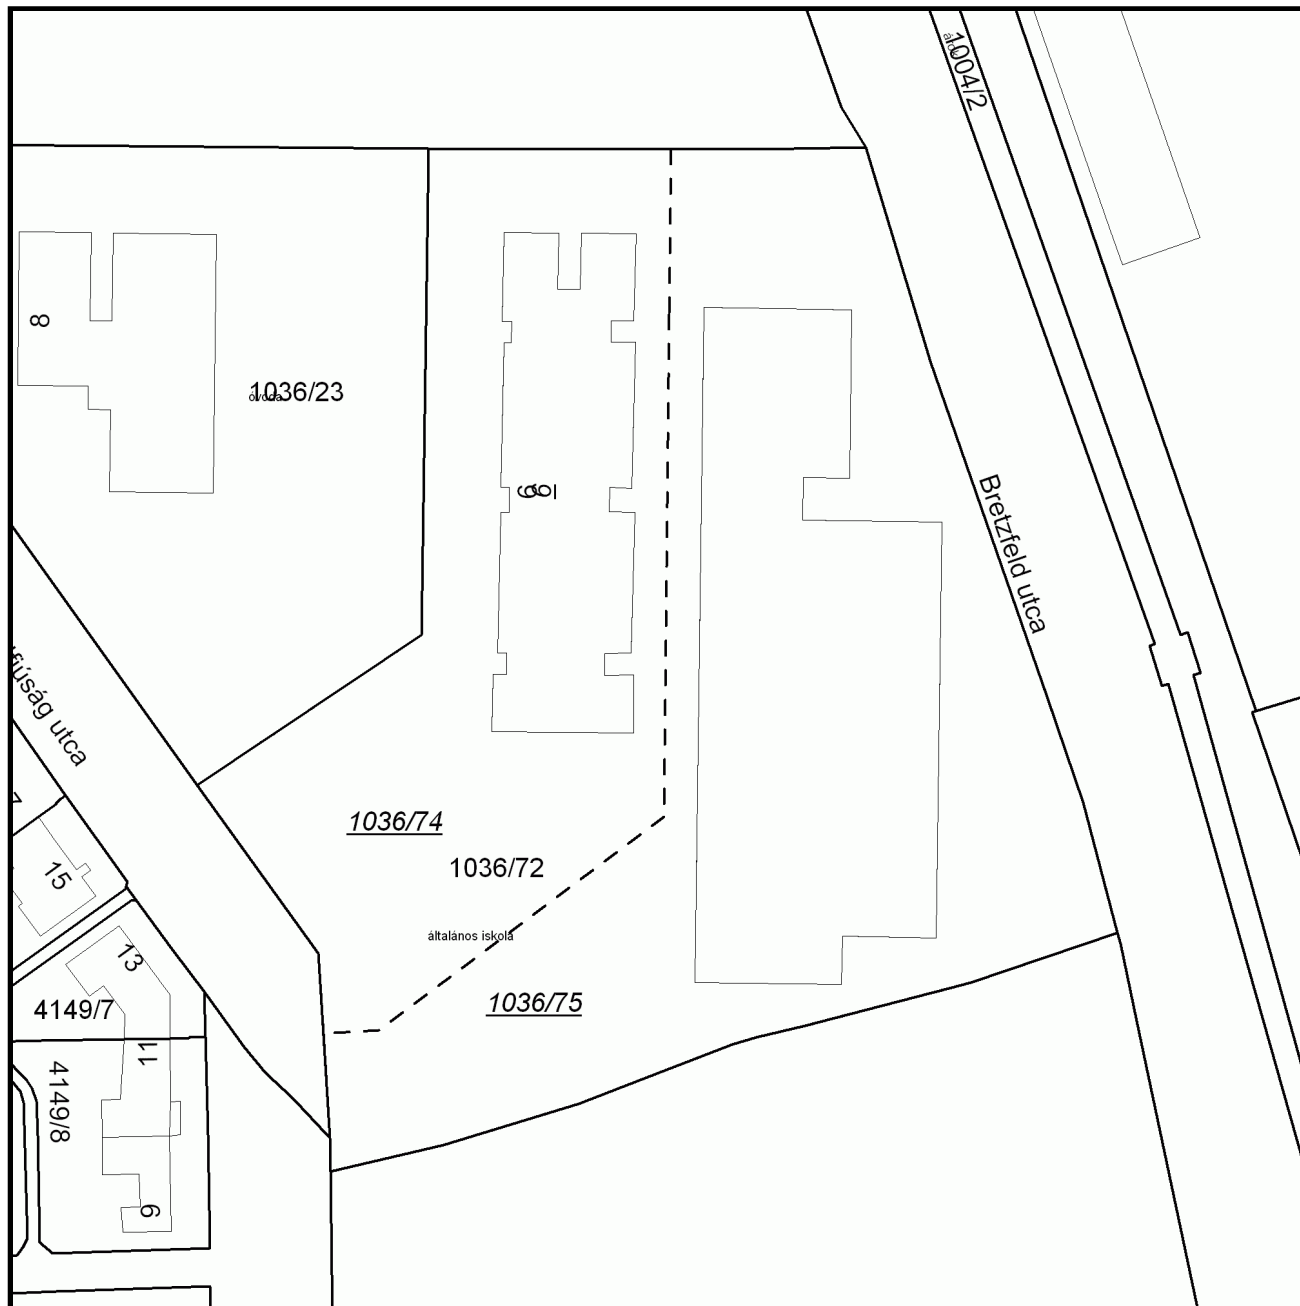

A térképmásolat a kiadást megelőző napig megegyező az ingatlan-nyilvántartási térképi adatbázis tartalmával.