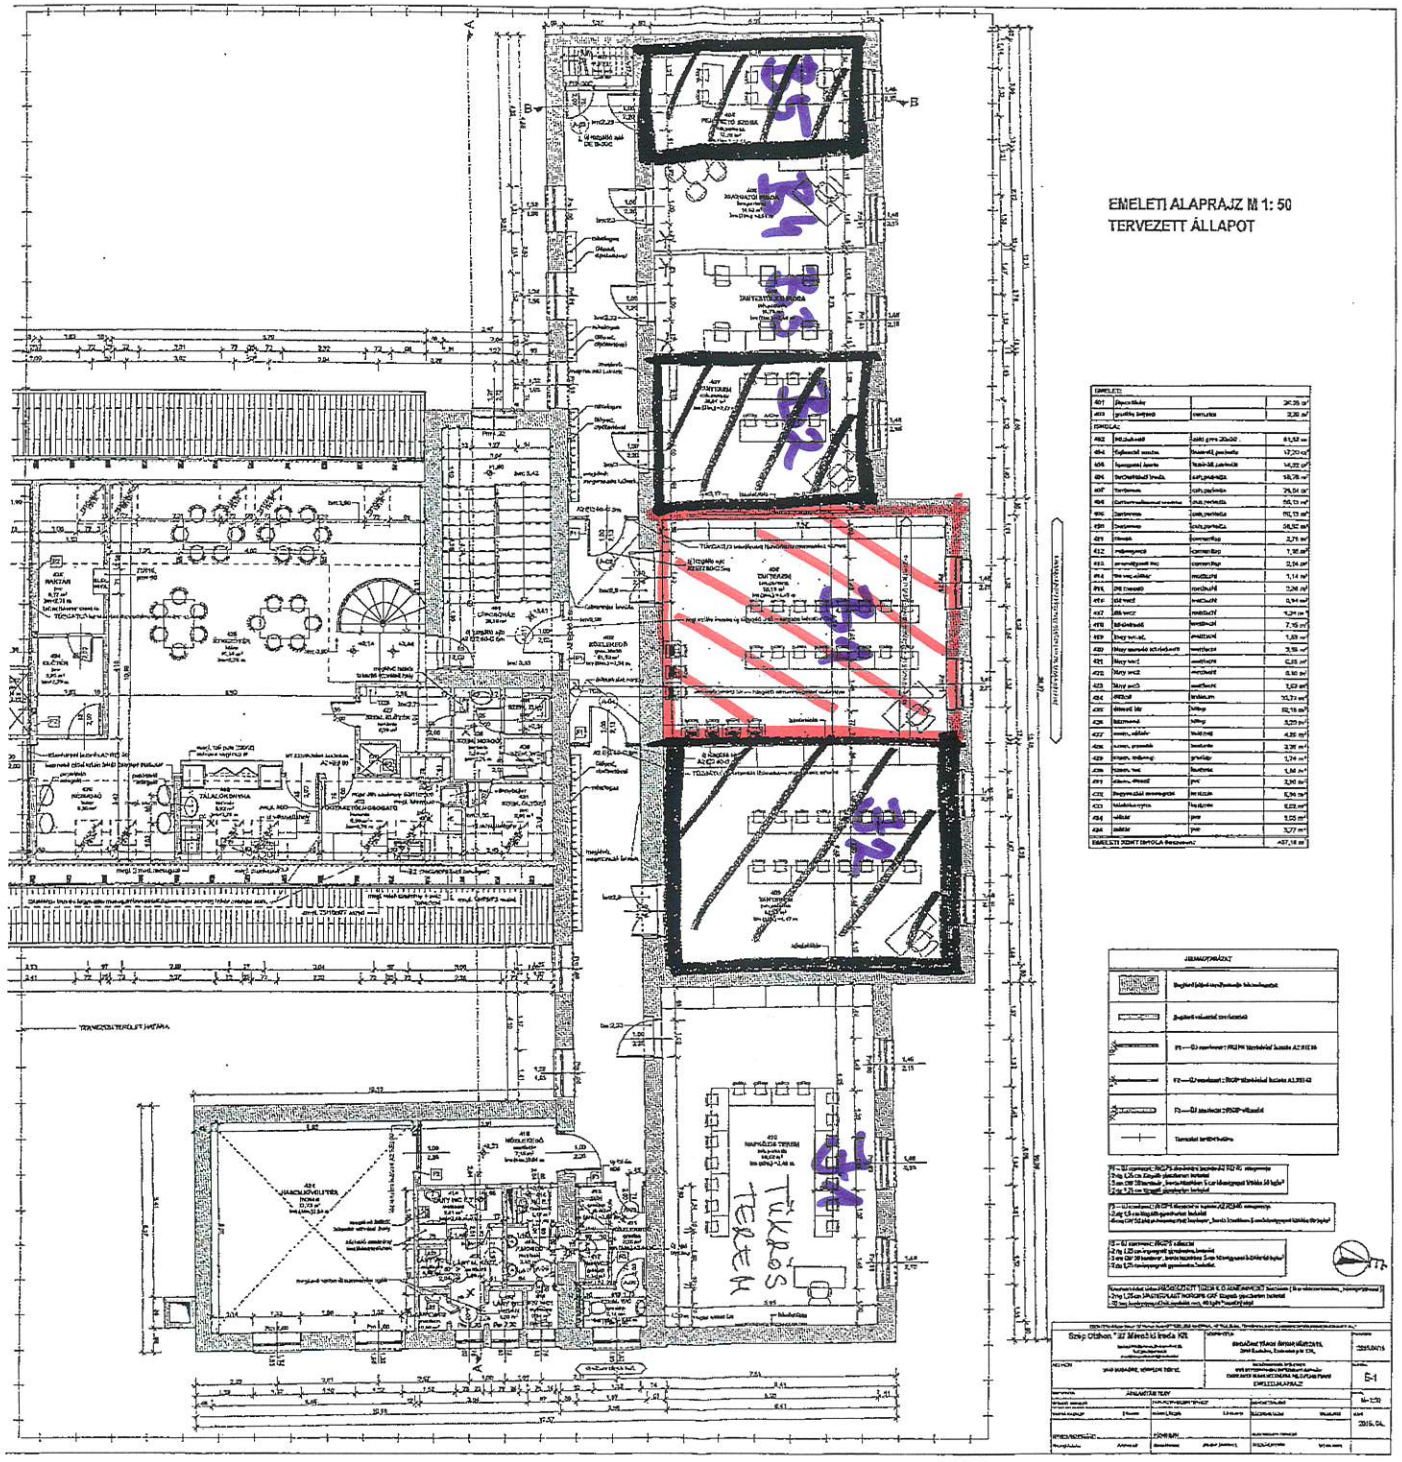
EMELETI ALAPRAJZ M 1: 50
TERVEZETT ÁLLAPOT
TÉRKŐS TERASZ