
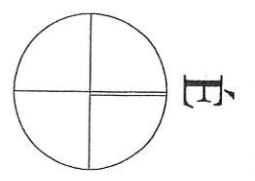


tervezett
hőszigetelés

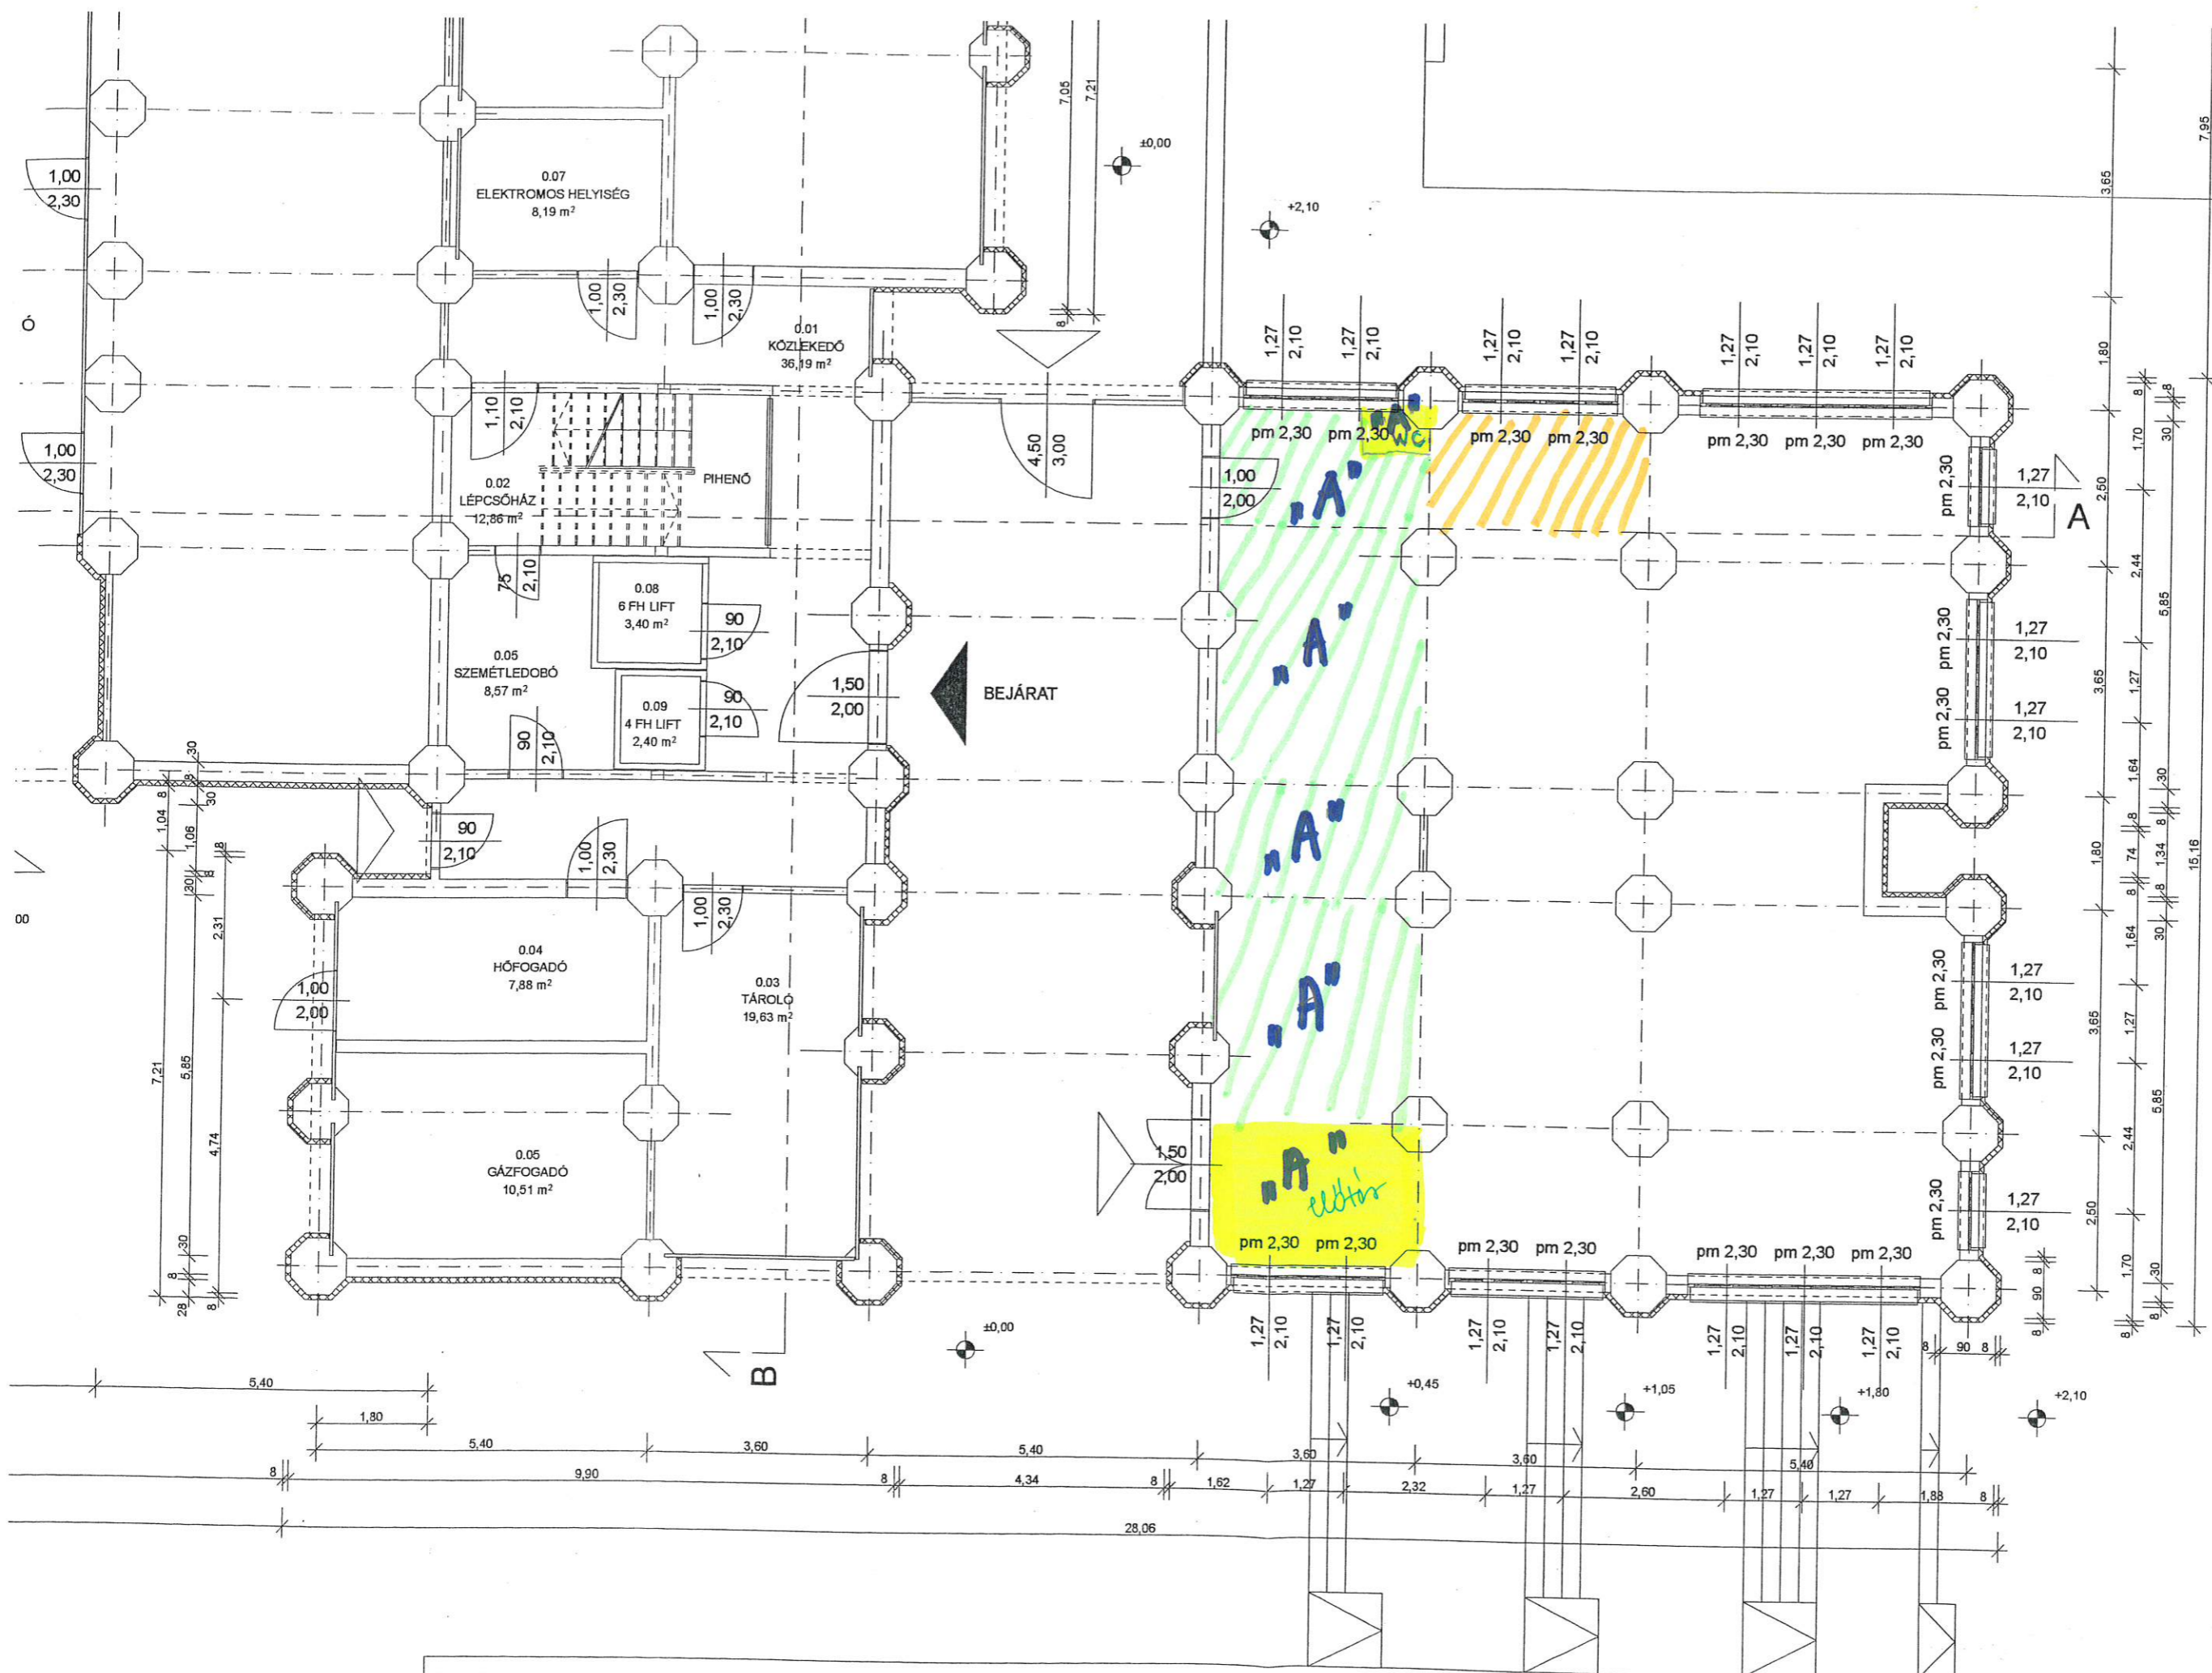

Megbízó:

TÁRSASHÁZ
2040 BUDAÓRS, PATKÓ UTCA 1.

Tervező:

S.A.M.O.
TERVEZŐ ÉS INGATLANFEJLESZTŐ KFT.
1073 BUDAPEST, ERZSÉBET KÖRÚT 14.

Rajz megnevezése:
TERVEZETT ÁLLAPOT
FÖLDSZINT ALAPRAJZ

msz.: 462

Felelős vezető tervező:
Streit Ágnes
E1 01-1914/04
Építész munkatárs: