

PMKH Érdi Járási Hivatala Hatósági Főosztály
Érd 2030 Érd, Budai út 24., 2031 Pf. 3.

E-hiteles térképmásolat


2018.03.26 09:43:34

Helyrajzi szám: TÖRÖKBÁLINT, külterület 91/23

Megrendelés szám: 7/991/2018

Méretarány: 1 : 4000

Térrajzsám: 21631350002018

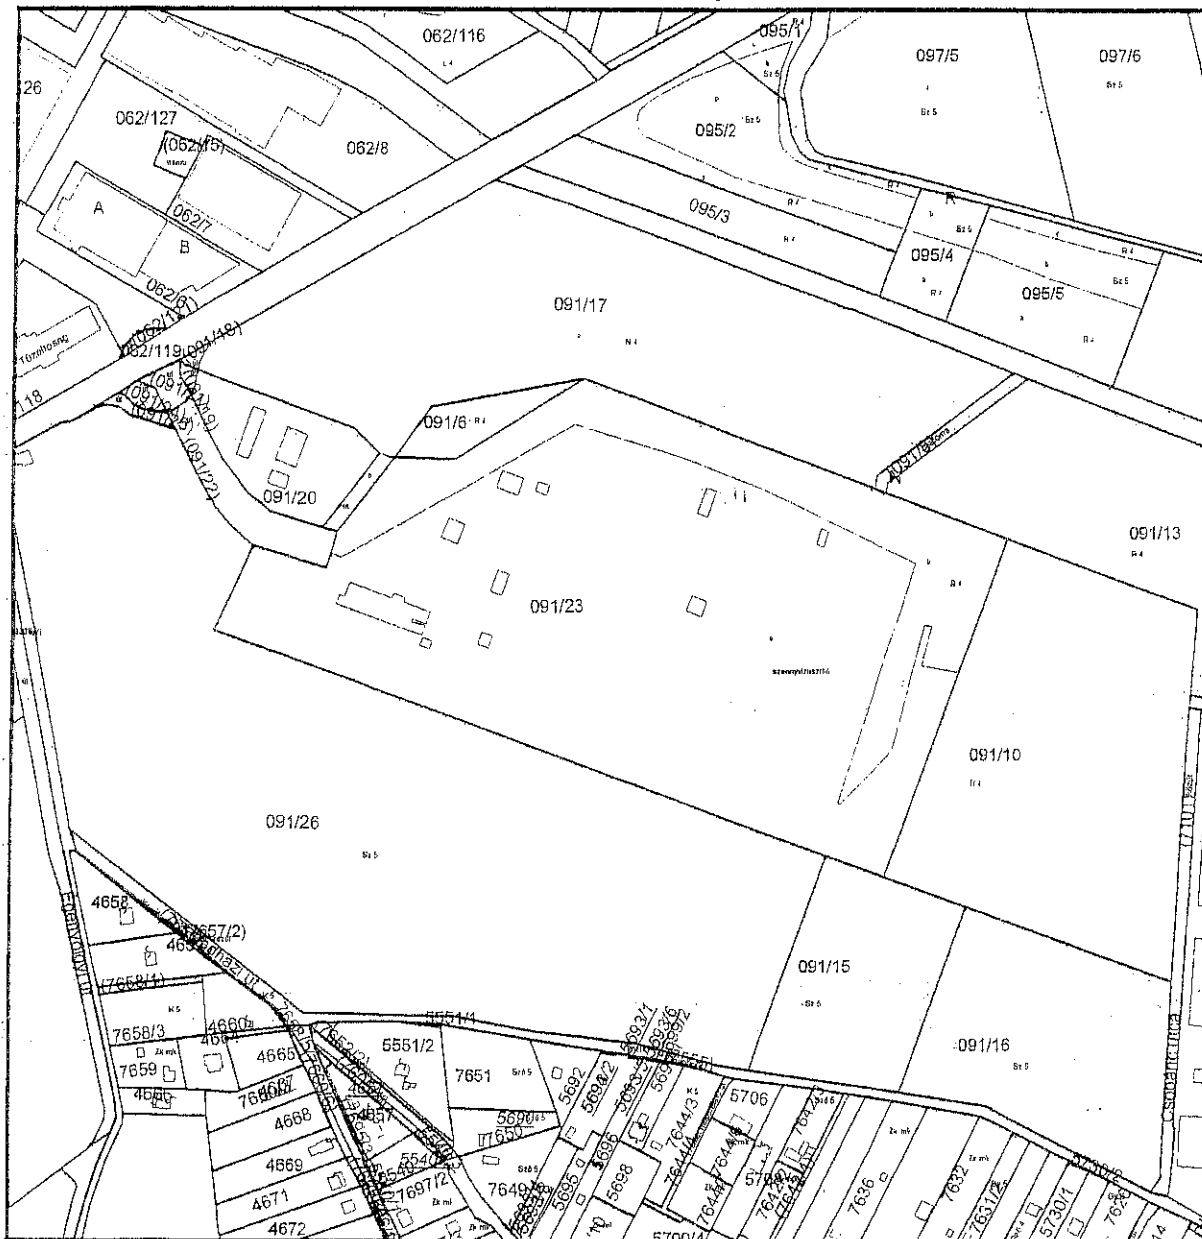

A térképmásolat a kiadást megelőző napig megegyező az ingatlan-nyilvántartási térképi adatbázis tartalmával.