



**Bányagép Bt.**  
2234 Maglód, Sugár utca 120.  
Tel: 06-20-354-6877  
E-mail: iroda.banyagep@gmail.com

**BUDAÖRS**  
belterület

Adatszolgáltatás iktatószáma: 2-276/2016


Munkaszám: 10/2016

## VÁLTOZÁSI VÁZRAJZ

a 4231 helyrajzi számú földrészlet megosztásáról

Méretarány: 1 : 1000

Címkoordináták			
HRSZ	PSZ	Y	X
4231/1	1	641363	234540
4231/2	1	641331	234529

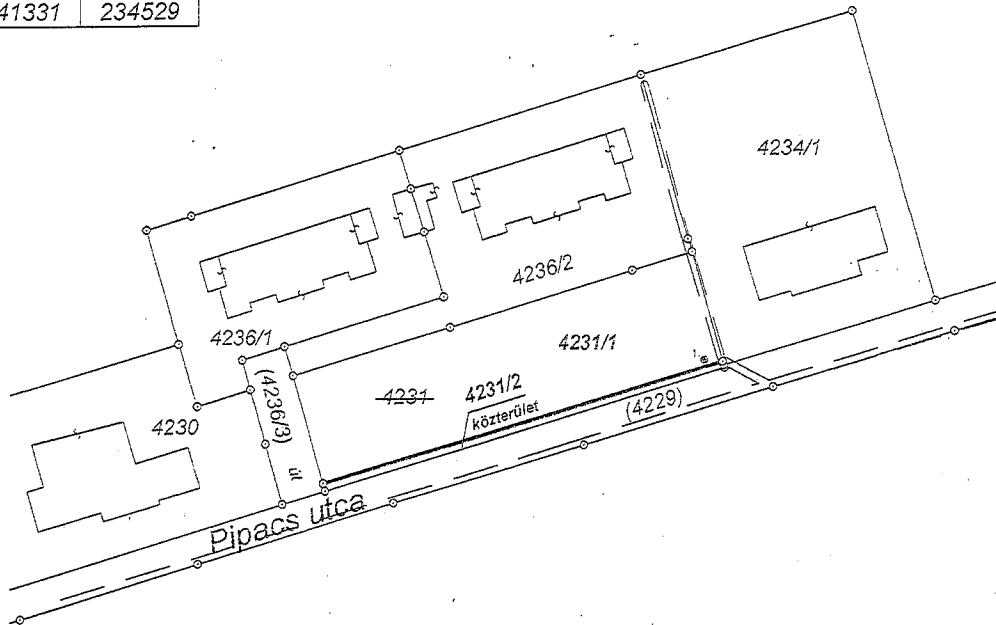

Változás előtti állapot						Változás utáni állapot							Megjegyzés
Hrsz.	Alrészlet			Terület ha.m <sup>2</sup>	AK	Hrsz.	Alrészlet			Terület ha.m <sup>2</sup>	AK	Szolgalmi és egyéb jogok	
	jel	műv.ága	min.o.				jel	műv.ága	min.o.				
1	2	3	4	5	6	7	8	9	10	11	12	13	14
4231		Kivett, beépítetlen terület	-	0.0867	0.00	4231/1		Kivett, Beépítetlen terület	-	0.0815	0.00	Vezeték jog 10m <sup>2</sup> -re VMB-54/2012 Jogosult: Elmű Hálótartó Kft. 1132 Budapest, Váci út 72-74.	
			-			4231/2		Kivett, Közterület	-	0.0052	0.00		
össz:			-	0.0867	0.00	össz:			-	0.0867	0.00		

A változás akarati útnak megfelelően történt:

Maglód, 2016.02.03.

Készítő: .....


Morvai Andrea  
Földmérő ig. szám: 3980

**BÁNYAGÉP Bt.**  
2234 Maglód, Sugár u. 120.  
A.sz.: 22519362-2-13  
HU 22519362

Minőséget tanúsító: .....

**Nagy Zsolt**  
földmérő mérnök  
IRM: 2072/2008  
GD-T: 13-13522

Nagy Zsolt  
Ing.rend.mfn.szám: 2072/2008  
GD-T: 13-13522

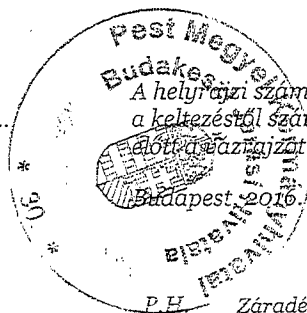

A helyrajzi számozás és területszámítás helyes. Ez a záradék a keltezésétől számított egy évig hatályos, későbbi felhasználás előtt a vázrajzot újra záradékolatni kell.

Budapest, 2016. FEBR. 11. ....nap

Záradékoló: Szekszárdi G. Katalin

Ing.rend.mfn.szám: 1809/2003  
Ing.rend.mfn.szám:

266/2016  
E-2/2016