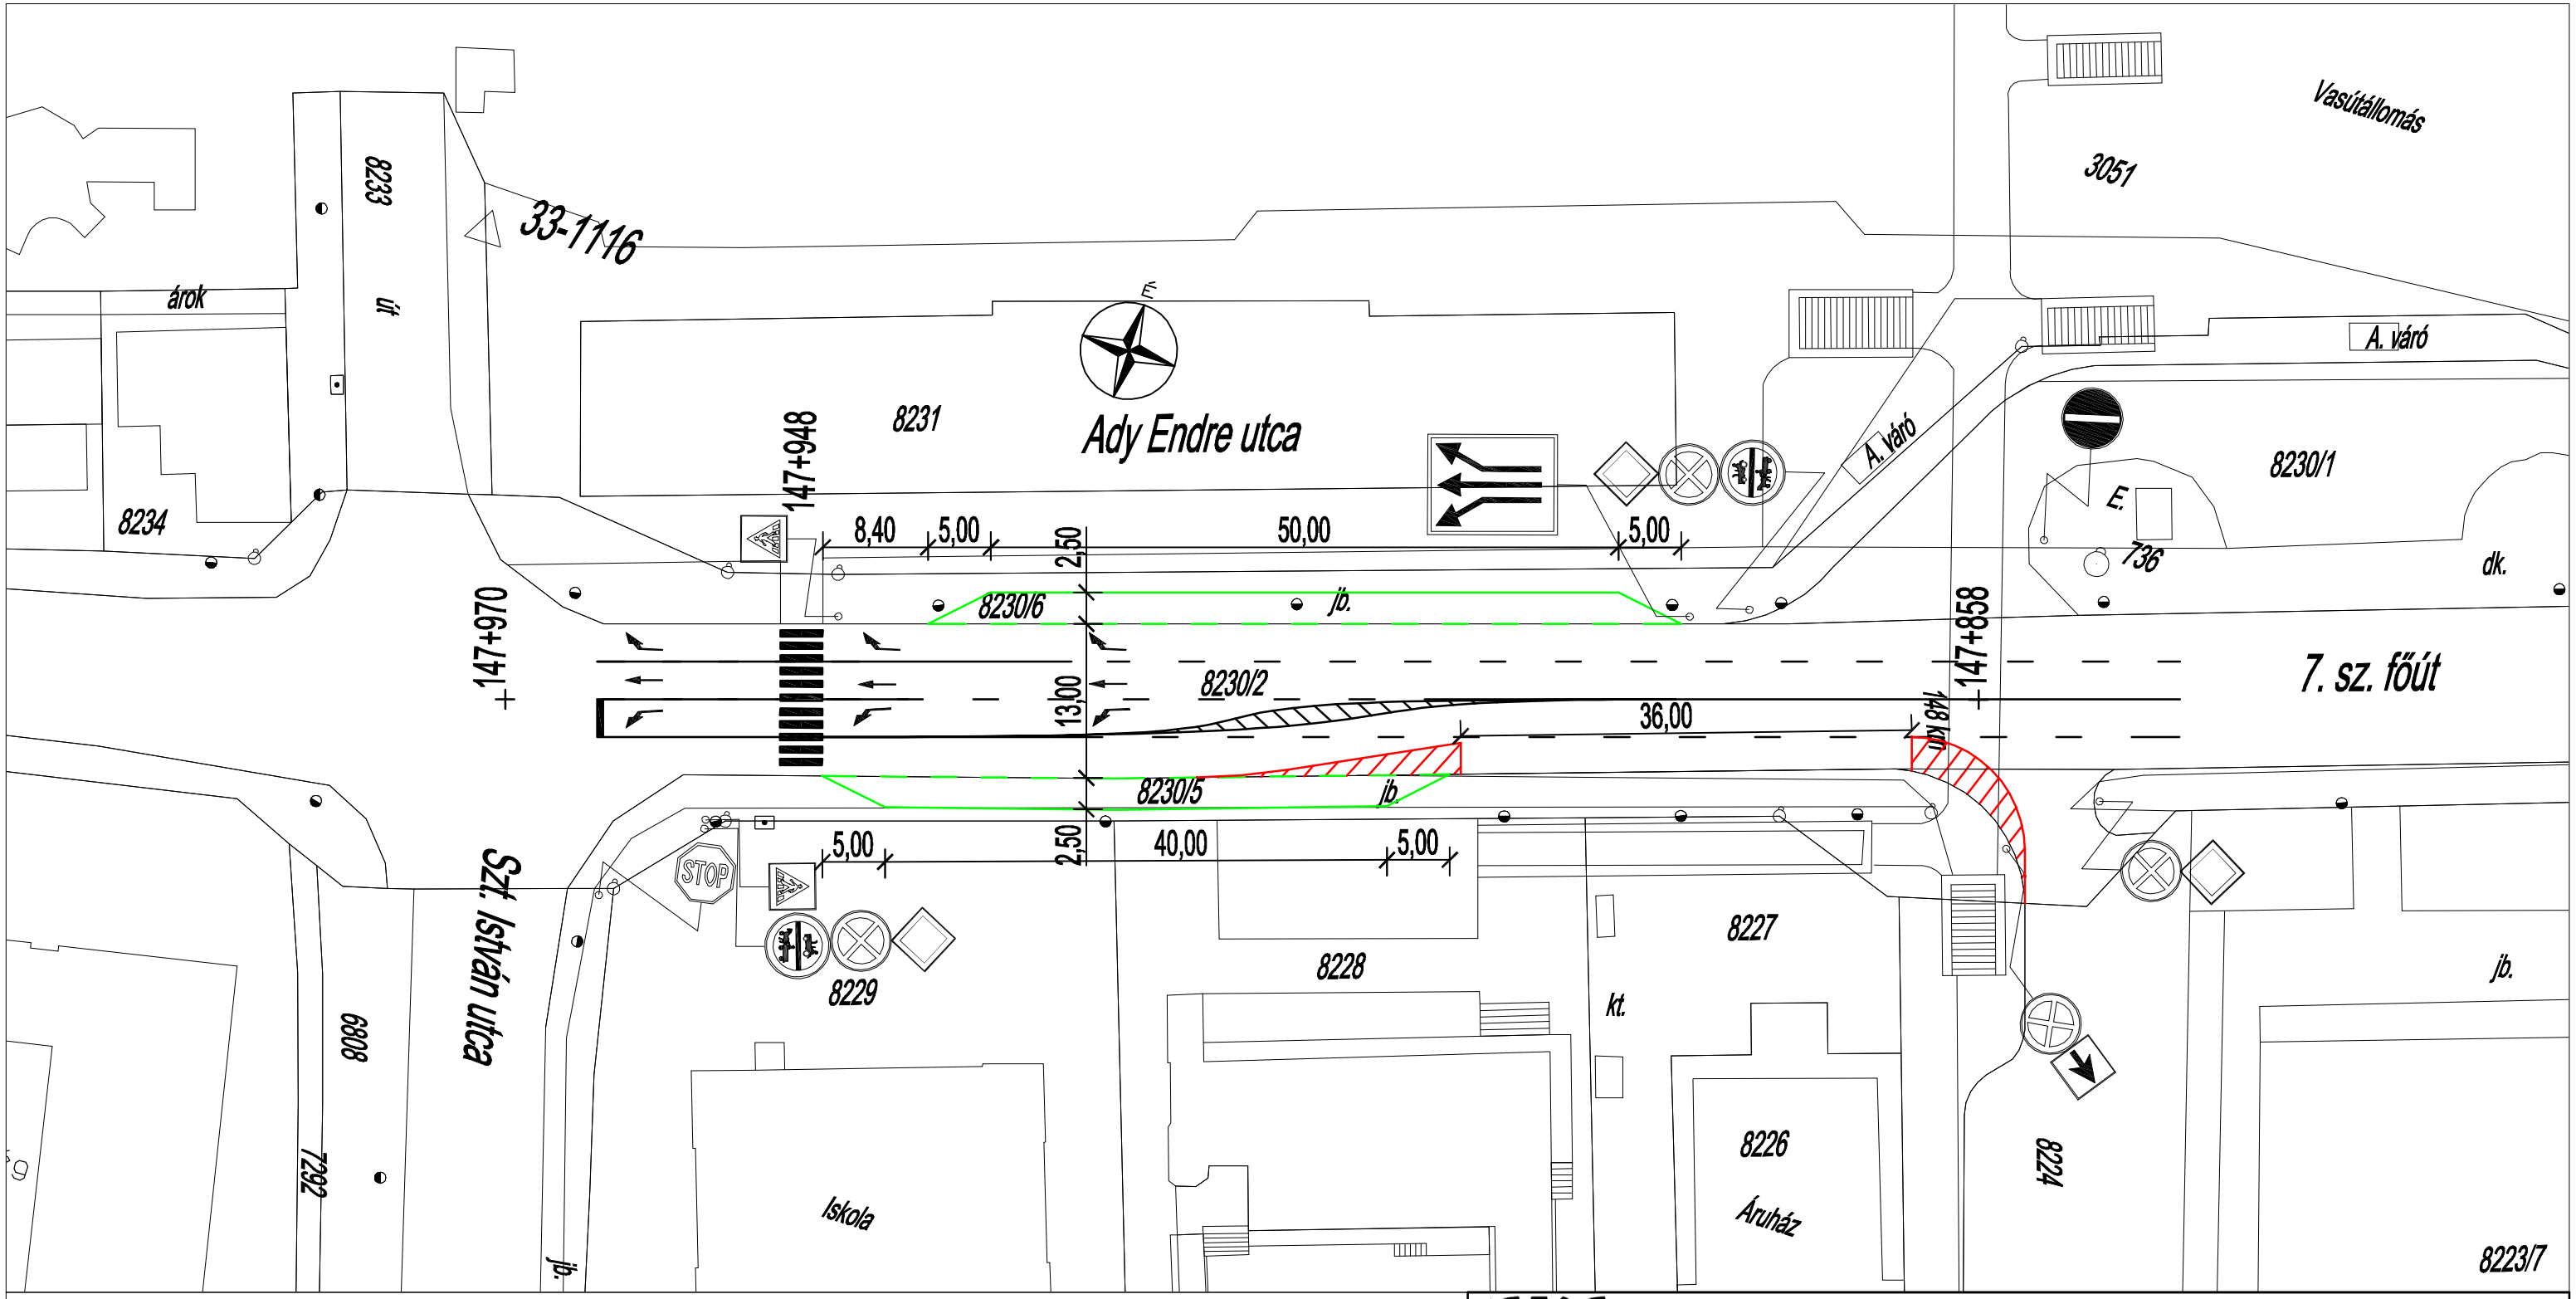

Jelmagyarázat

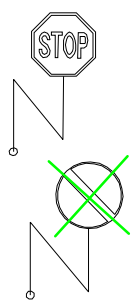

meglévő, megtartandó tábla

meglévő, megszüntetendő tábla

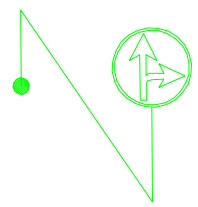

kihelyezendő tábla

tervezett felfestés

szegélyátépítés

SKS Terv Mérnökiroda Kft.
1062 Budapest, Székely Bertalan u. 12/B
Tel.: (20)426-2558; (20)429-3258; (20)586-1905
Fax: (29)345-906 e-mail: sksterv@sksterv.hu web: www.sksterv.hu

Megbízó:	Fonyód Város Önkormányzata 8640 Fonyód, Fő u. 19.	Dátum: 2015. szeptember
Tárgy:	**FORGALOMTECHNIKAI TANULMÁNY** **Fonyód város Karácsony Sándor, Béke, Hunyadi János, Ady Endre (7sz.főút) utcák forgalmi rendjének megváltoztatásához**	Tervszám SKS-15/48.
		Rajzszám 3.
Részművelet:	**FORGALOMTECHNIKAI HELYSZÍNRAJZ** **7-es sz. főút (Ady Endre utca)**	Méretarány M=1:500

Felelős tervező	Tervező	Tervező	Tervező
KÉ-T 13-11580 Kiss Balázs	Szabó András		