

FONYÓD


6706/5, 6706/6, 6706/7 és a 6707/1 HRSZ-Ú FÖLDRÉSZLETEK TELEKALKÍTÁSÁNAK TERVEZETE



M=1:2000

Megjegyzés:

A helyrajzi számok a hivatalos
földhivatali alaptérképen leellenőrizendők!

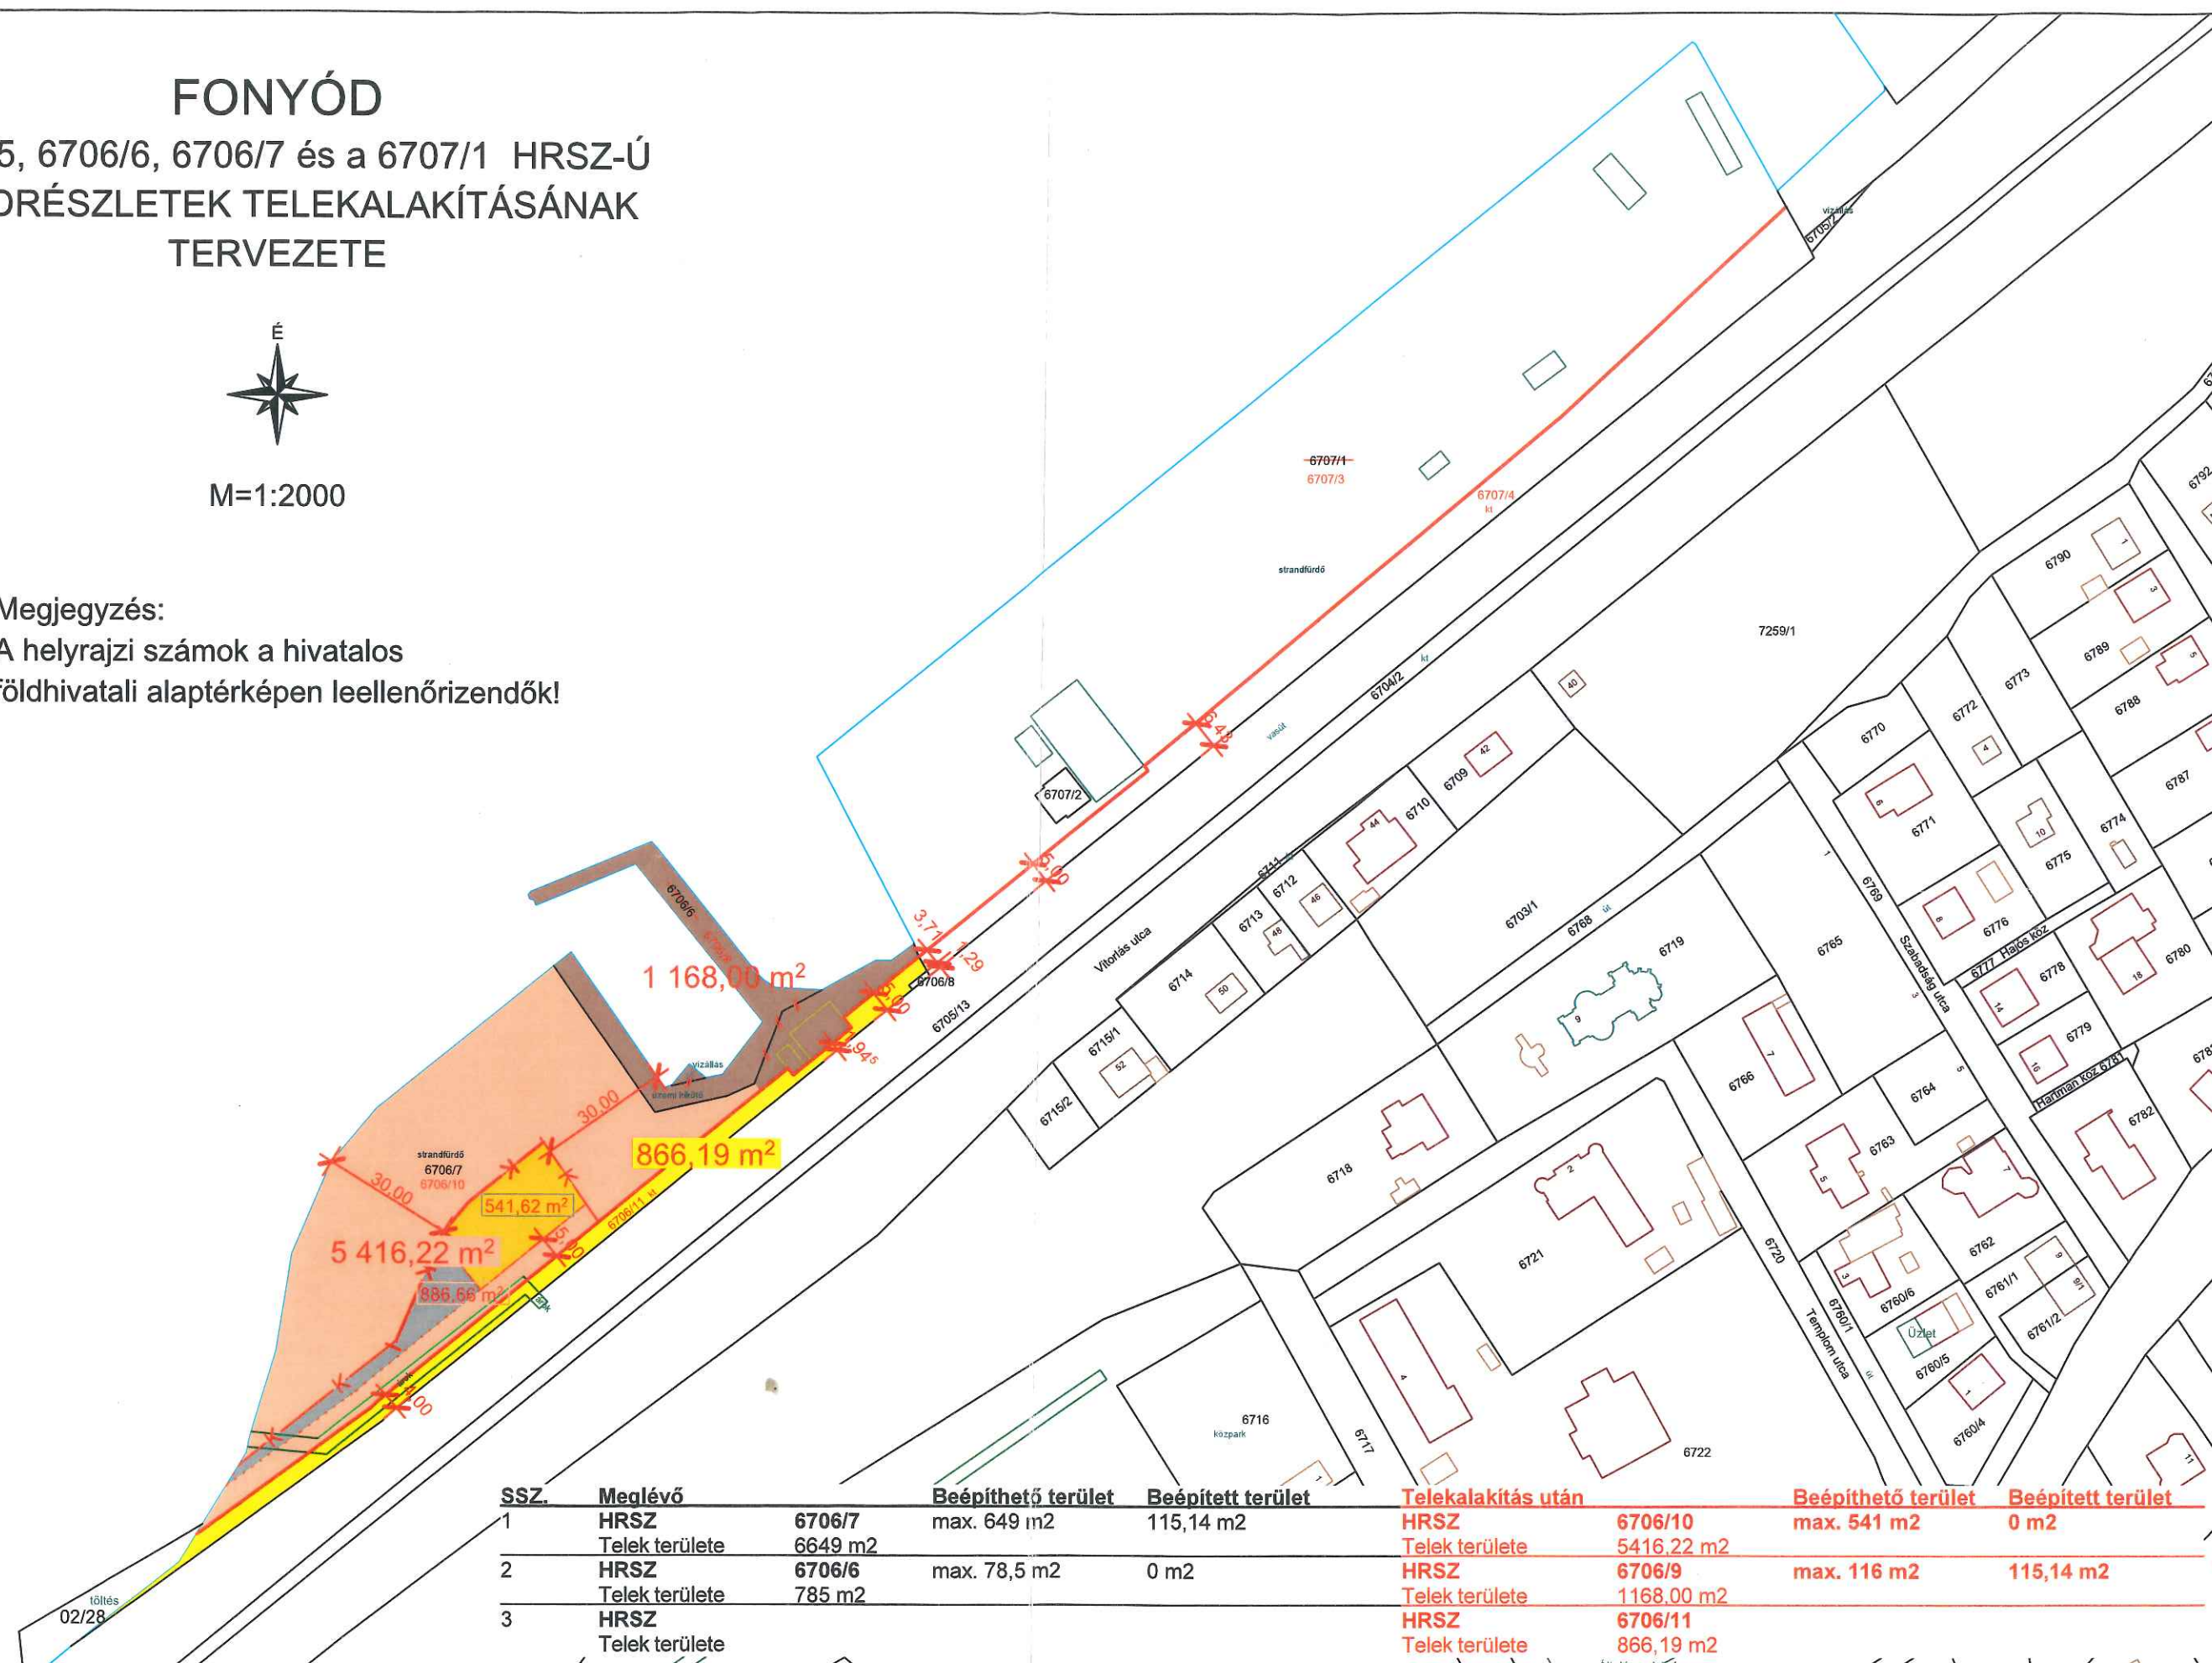

SSZ.	Meglévő		Beépíthető terület	Beépített terület	Telekalakítás után		Beépíthető terület	Beépített terület
1	HRSZ	6706/7	max. 649 m ²	115,14 m ²	HRSZ	6706/10	max. 541 m ²	0 m ²
	Telek területe	6649 m ²			Telek területe	5416,22 m ²		
2	HRSZ	6706/6	max. 78,5 m ²	0 m ²	HRSZ	6706/9	max. 116 m ²	115,14 m ²
	Telek területe	785 m ²			Telek területe	1168,00 m ²		
3	HRSZ				HRSZ	6706/11		
	Telek területe				Telek területe	866,19 m ²		