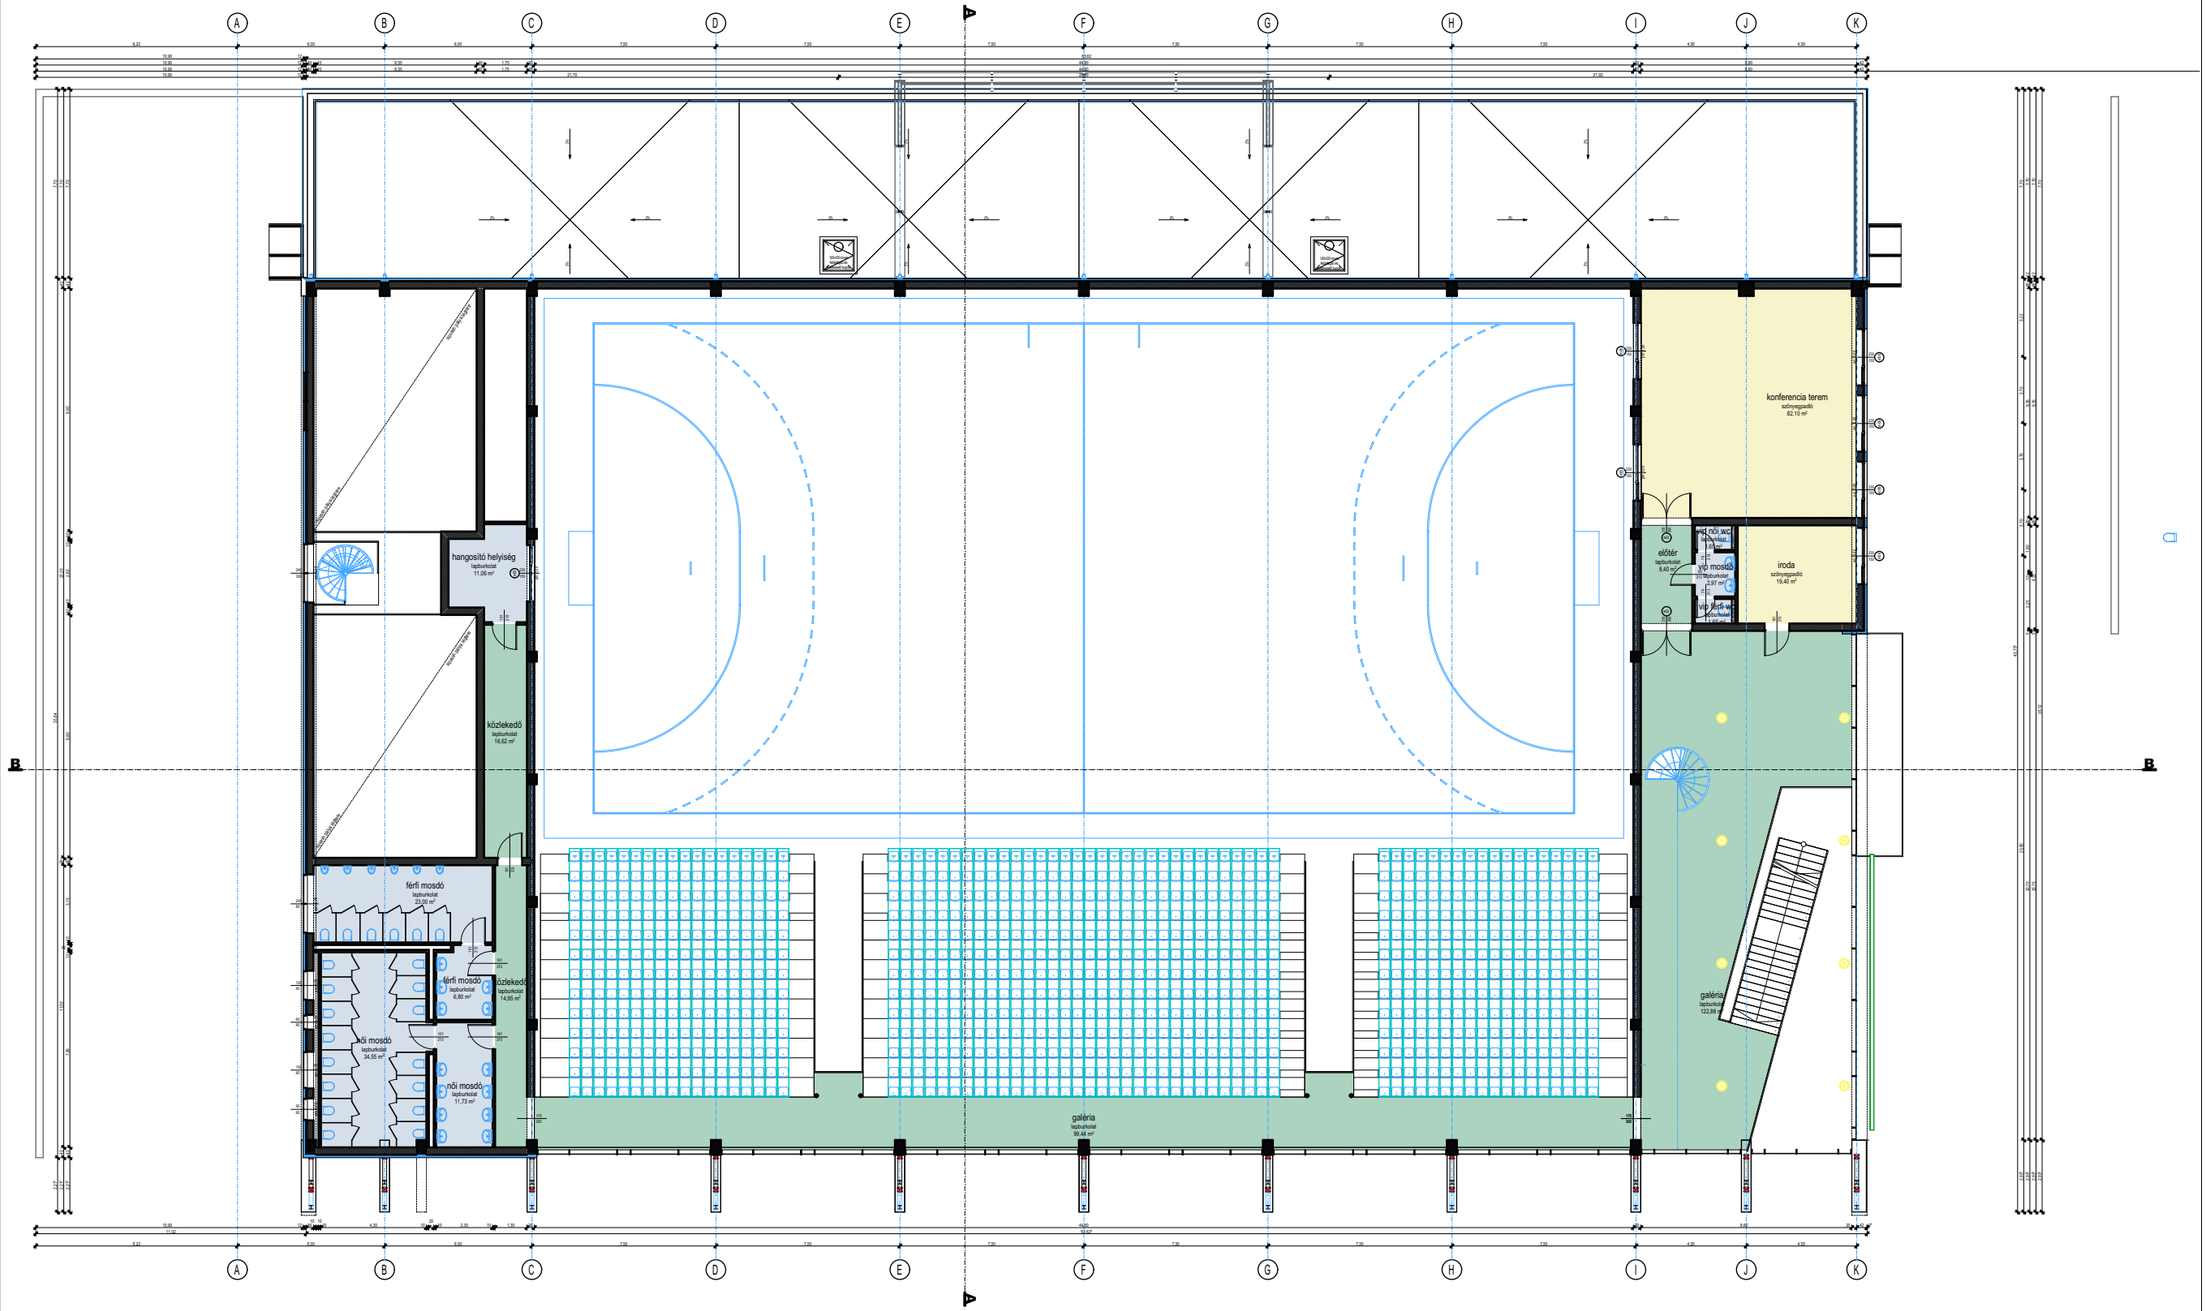

I. EMELETI ALAPRAJZ m=1:250

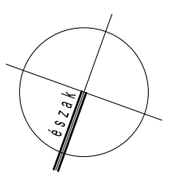

Megrendelő:

Fonyód Város Önkormányzata
8640 Fonyód, Fő utca 19.

Tervező:

Fehérvári és Fekete Kft.
8200 Veszprém, Egry J. u. 45/A.
Tel.: (20) 965 7980

Munka megnevezése:
MULTIFUNKCIÓS CSARNOK

Rajz megnevezése:
I. EMELETI ALAPRAJZ

Építész tervező:
Boros Zsombor
okleveles építészmérnök
É 19-0332

Építész tervező:
Varga Balázs
okleveles építészmérnök
É 19-0383

Helyszín:
Fonyód
Hrsz.: 10242/2

Tervfajta:
vázlatterv

Lépték:

Dátum:
2016. április

Ez a terv a tervezők szellemi tulajdona, melynek védelmét az 1999. évi LXXVI. törvény biztosítja.

Rajzszám:
E-03