


# 1. SZ. MELLÉKLET

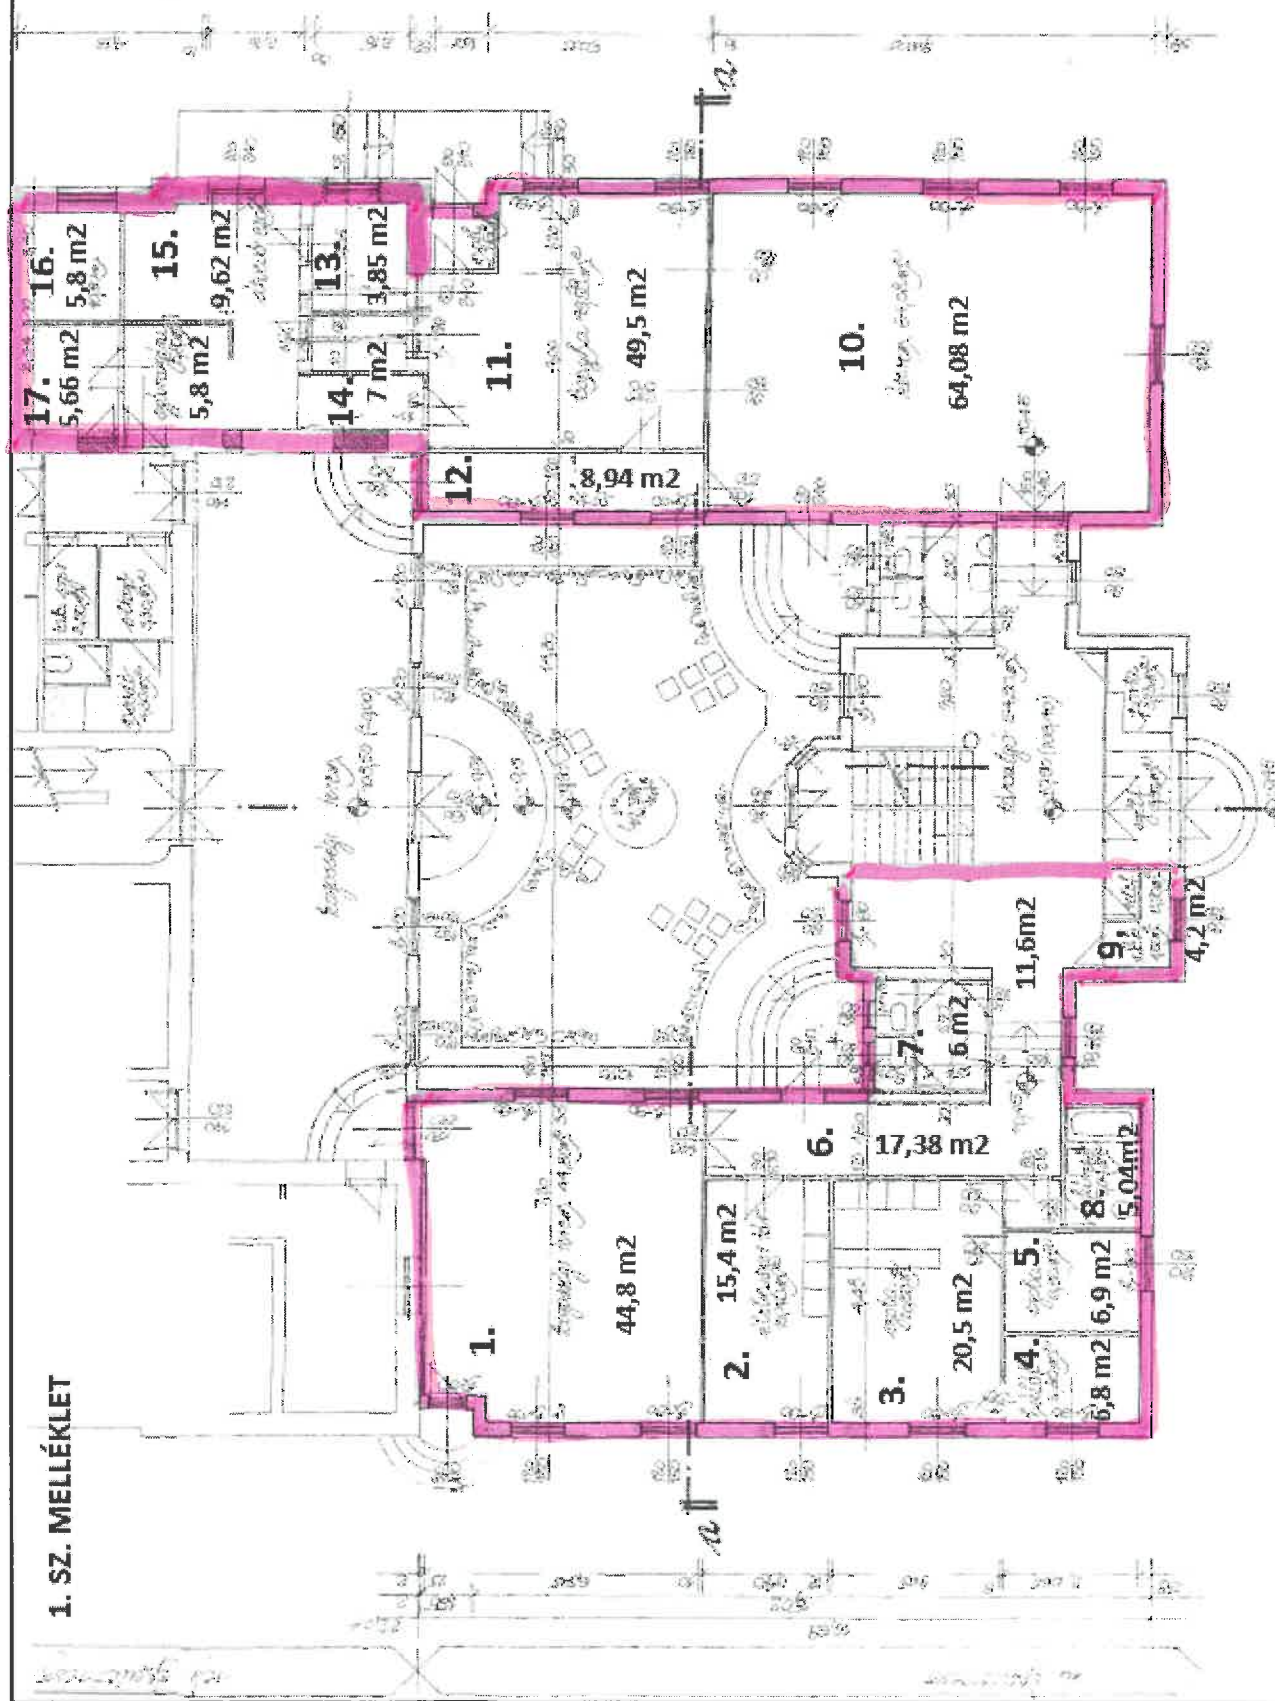

A FONYÓD 8229 HRSZ-U INGÁTLANON LEVŐ ÉPÜLET FÖLDSZINTIÉNEK HASZNÁLATI MEGOSZTÁST ÁBRÁZOLÓ ALAPRAJZA

a **Fonyód 8229** hrsz. alatti  
ingatlanon levő épület földszintjének használati  
megosztását ábrázoló alaprajza

A kormányhivatal ingyenes használati jogával érintett  
terület a vastag vonallal / kiemelt színnel körülhatárolt  
épületrész, melynek térmérete: **mindösszesen:  
293,07 m<sup>2</sup>.**

Kelt: Fonyód, 2016.04."....." Kaposvár, 2016.04."....."

Hidvégi József                      dr. Neszményi Zsolt  
polgármester                      kormány megbízott  
Átadó                                      Átvevő

Ellenjegyzem:

Kaposvár, 2016.04."....."

Dr. Ábrahám Erika  
vezető jogtanácsos

**Használt területek:**

1.:      44,80 m <sup>2</sup>
2.:      15,40 m <sup>2</sup>
3.:      20,50 m <sup>2</sup>
4.:      6,80 m <sup>2</sup>
5.:      6,90 m <sup>2</sup>
6.:      28,98 m <sup>2</sup>
7.:      6,00 m <sup>2</sup>
8.:      5,04 m <sup>2</sup>
9.:      4,20 m <sup>2</sup>
10.:     64,08 m <sup>2</sup>
11.:     49,50 m <sup>2</sup>
12.:     8,94 m <sup>2</sup>
13.:     3,85 m <sup>2</sup>
14.:     7,00 m <sup>2</sup>
15.:     9,62 m <sup>2</sup>
16.:     5,80 m <sup>2</sup>
17.:     5,66 m <sup>2</sup>
<b>Össz: 293,07 m<sup>2</sup></b>