



Partvédmű: kőszórás 1579+62-1586+99 hm

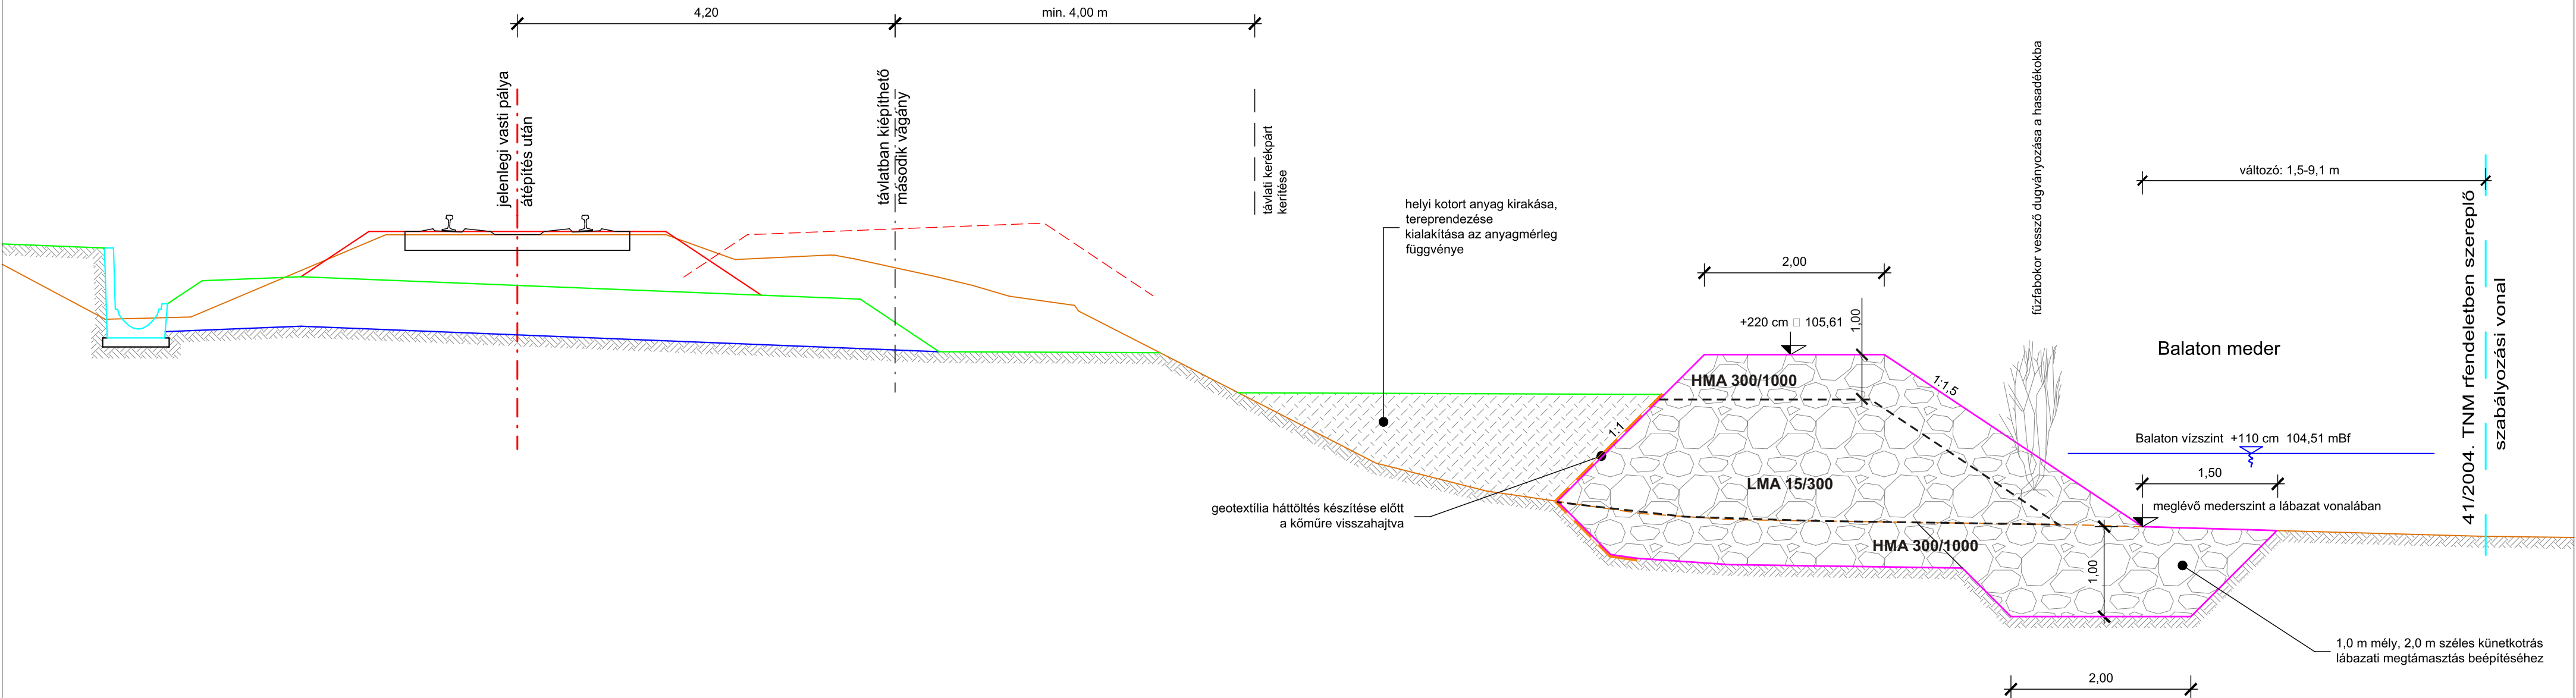

Mérnök	MÁV Zrt.

Tárgy:
SZÁNTÓD-KÖRÖSHEGY (BEZ.) - BALATONSZENTGYÖRGY (KIZ.)VASÚTI VONALSZAKASZ VASÚTI PÁLYA, VASÚTI MŰTÁRGY ÉS VASÚTI FELSŐVEZETÉK, ÚTÁTJÁRÓK ÉPÍTÉSI MUNKÁI, VALAMINT A KAPCSOLÓDÓ IDEIGLENES VASÚTI BIZTOSÍTÓBERENDEZÉSI, IDEIGLENES TÁVKÖZLÉSI, KÖZMŰKIVÁLTÁSI, KÁBELKIVÁLTÁSI MUNKÁK TERVEZÉSE ÉS MEGVALÓSÍTÁSA, VALAMINT A FONYÓD - KAPOSVÁR VONALSZAKASZ ELŐVÁROSI CÉLÚ FEJLESZTÉSE

Beruházó:
**NEMZETI INFRASTRUKTÚRA FEJLESZTŐ ZRT.**

Nemzeti Infrastruktúra Fejlesztő Zrt.
1134 Budapest, Váci út 45.
Tel: 1/436-8100; Fax: 1/436-8110
E-mail: info@nif.hu www.nif.hu

Mérnökszervezet:
**Magyar Mérnök Céh Kft.**

Magyar Mérnök Céh Kft.
9700 Szombathely, Rákóczi F. U. 37.
Fax: 94/393-093
E-mail: magyarmernok@magyarmernok.com

Megrendelő:
Déli Part 2016 Konzorcium
8640 Fonyód, Ady Endre u. 5.


R-KORD Kft. Vasúttechnika Kft. V-HÍD Zrt.

Generáltervező:
**INFRAPLAN Vasút- és Úttervező Zrt.**

1134 Budapest, Kassák Lajos u. 59.
Tel: 799-3720; Fax: 799-3729
E-mail: infraplan@infraplan.hu
www.infraplan.hu

SZAKÁGI TERVEZŐ:
Szalóczy László ev. "Gyurgyóka Műhely"
7400 Kaposvár, Hajnóczy u. 13.
+36 30 960 8670 gyurgyoka@gmail.com

SZAKÁG:
MŰTÁRGY



RÉSZMŰVELET: **FONYÓD, Hullámtörő létesítése**
a 30. sz. vasútvonal 1579+62 - 1586+99 vasútszelvényei között

RAJZRÉSZ: **Mintakeresztelvény**

VEZETŐ TERVEZŐ: Szalóczy László MMK: 14-0479	RAJZJEL: K-05	MÉRETARÁNY: M = 1 : 50	TERVFÁZIS: KIVITELI TERV
DÁTUM: 2016. augusztus	TERVSZÁM: IP-236	RAJZSZÁM: MU-HT-22-1579+73	VERZIÓSZÁM: M01