


3. melléklet a ..../2017. (.... . ....) számú önkormányzati rendelethez

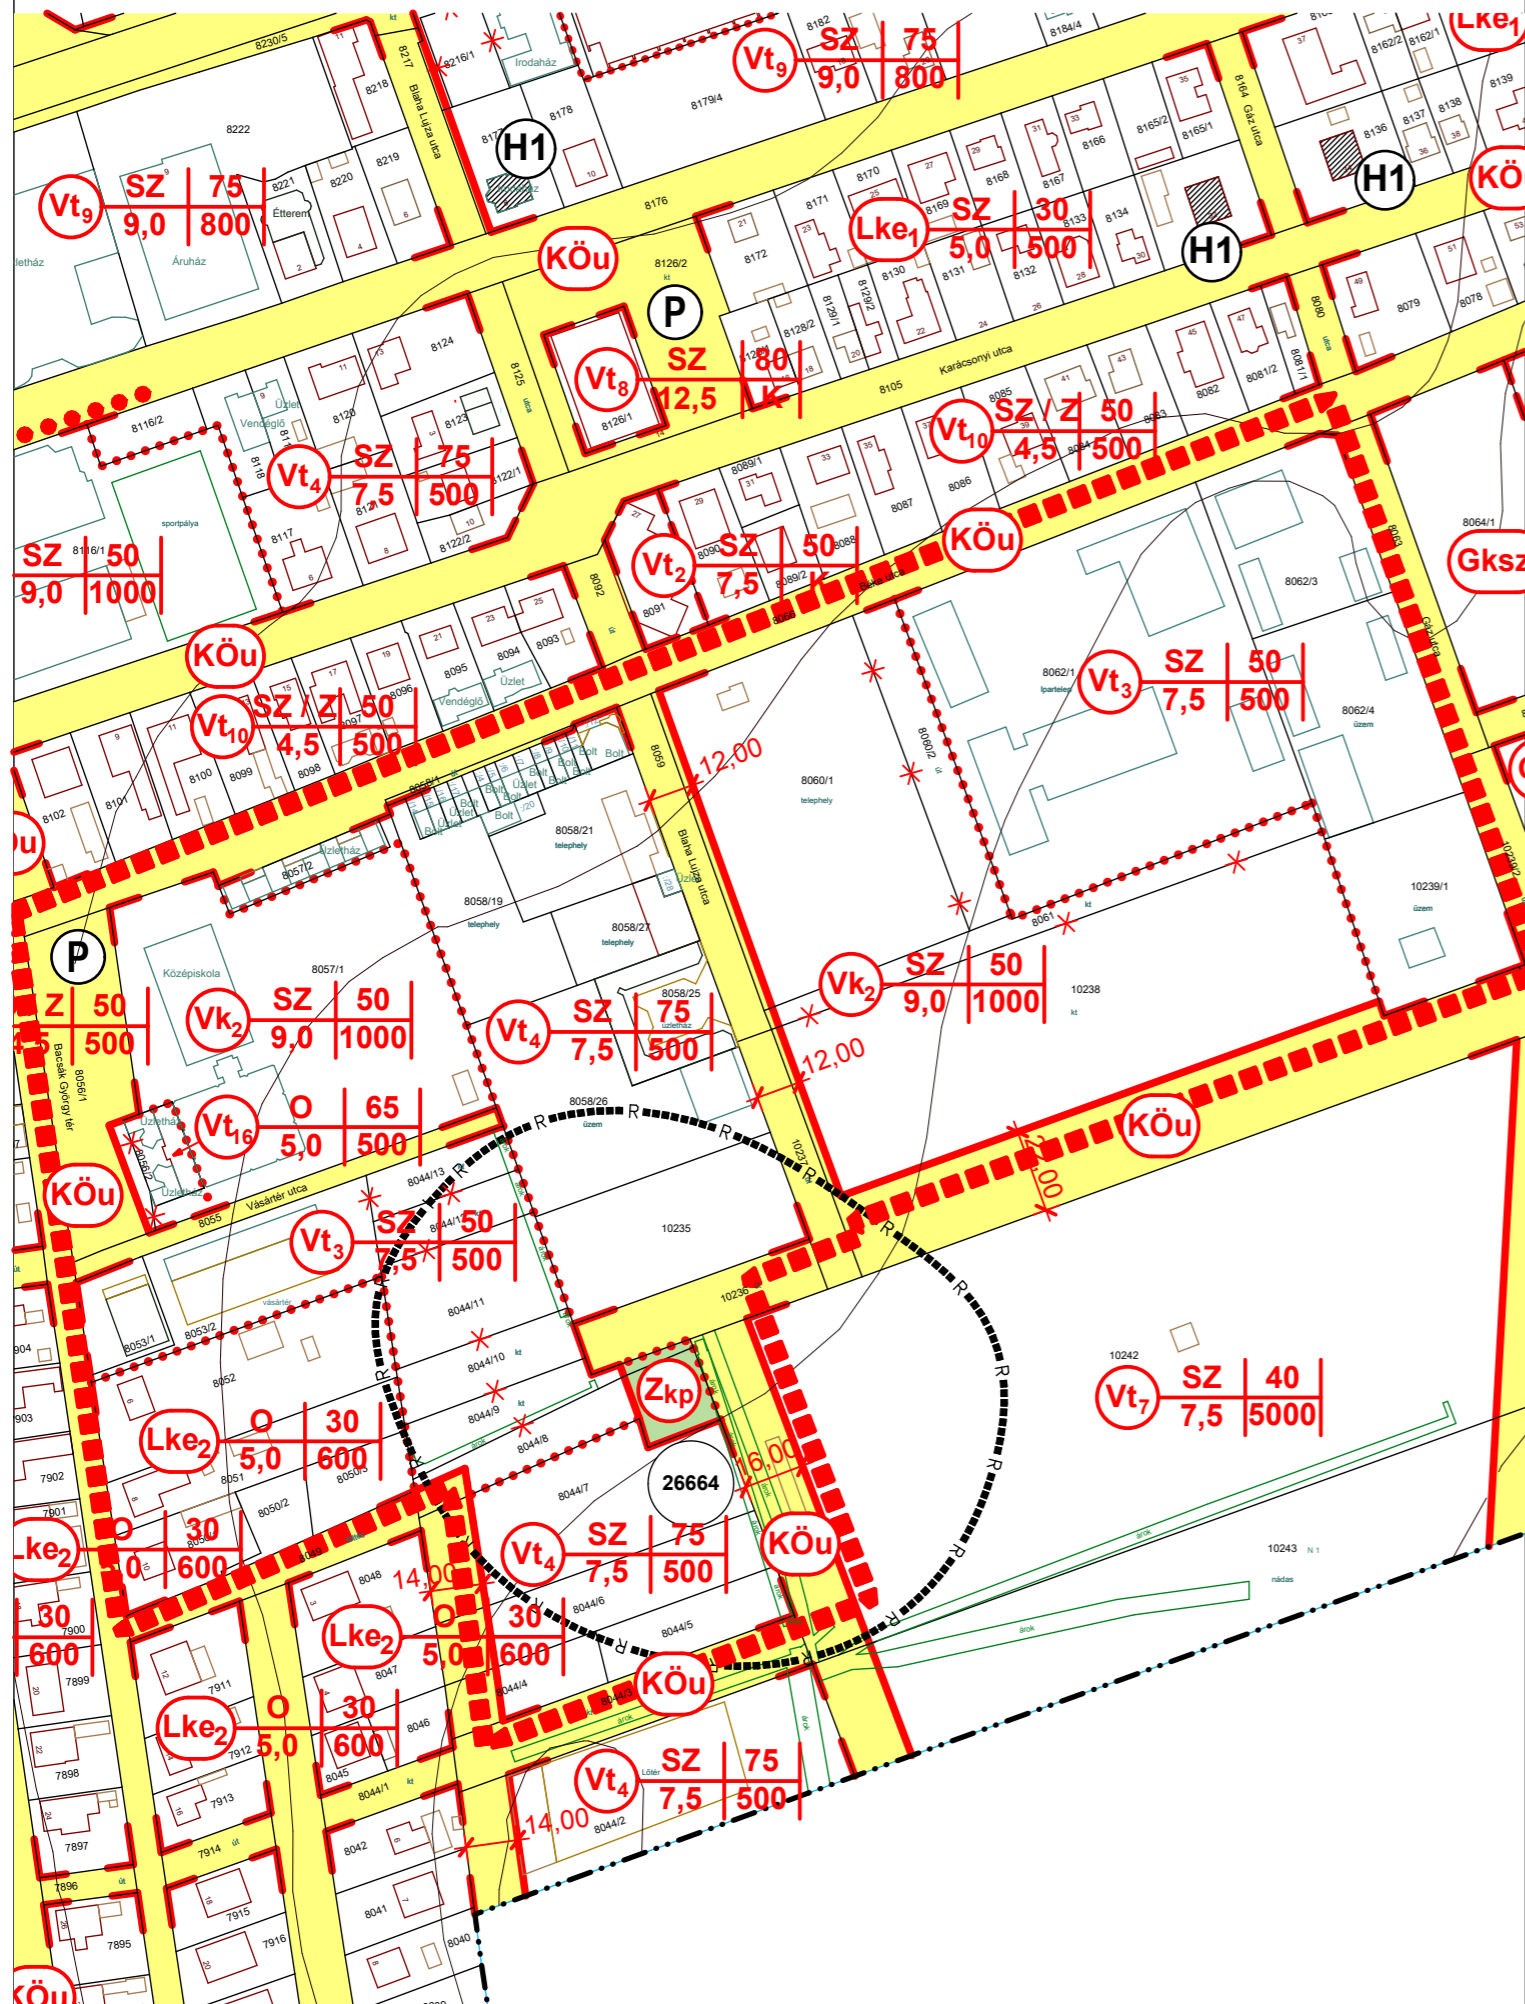

FONYÓD VÁROS TELEPÜLÉSRENDEZÉSI ESZKÖZEINEK MÓDOSÍTÁSA  
MÓDOSÍTOTT BELTERÜLET SZABÁLYOZÁSI TERV KIVONATA  
A 8044/8-13 ÉS A 8062/1 HRSZ-Ú INGATLANOKRA VONATKOZÓAN



M=1:2000

JELMAGYARÁZAT:

BEÉPÍTÉSRE SZÁNT TERÜLET:

- Lke** LAKÓTERÜLET - KERTVÁROSIAS
- Vt** VEGYESTERÜLET - TELEPÜLÉSKÖZPONTI
- Vk** VEGYESTERÜLET - KÖZPONTI
- Gip** GAZDASÁGI TERÜLET - IPARI
- Üü** ÜDÜLŐTERÜLET - ÜDÜLŐHÁZAS
- Üh** ÜDÜLŐTERÜLET - HÉTVEGIHÁZAS
- K** KÜLÖNLEGES TERÜLET  
Ksp: Sportterület, Ki: idegenforgalmi terület,  
Kkep: kegyeleti park

BEÉPÍTÉSRE NEM SZÁNT TERÜLET:

- KÖu** KÖZLEKEDÉSI TERÜLET
- Zkp** ZÖLDTERÜLET - KÖZPARK
- Ev** ERDŐTERÜLET - VÉDELMI
- Ee** ERDŐTERÜLET - EGÉSZSÉGÜGYI, OKTATÁSI, TURISZTIKAI

VONALAS ELEMELK:

- | MEGLÉVŐ: | TERVEZETT: |  |
|----------|------------|--|
|          |            | SZABÁLYOZÁSI VONAL                                     |
|          |            | BELTERÜLETI HATÁR                                      |
|          |            | TERÜLETFELHASZNÁLÁSI EGYSÉG HATÁRA                     |
|          |            | ÖVEZETI HATÁR  |
|          |            | ÉPÍTÉSI HATÁRVONAL                                     |
|          |            | IRÁNYADÓ TELEKHATÁR                                    |
|          |            | MŰEMLÉKI JELENTŐSÉGŰ TERÜLET HATÁRA                    |
|          |            | MŰEMLÉKI KÖRNYEZET HATÁRA - HELYI TERÜLETI VÉDELEM     |
|          |            | FÖLDTANI VESZÉLYFORRÁS TERÜLET ÖVEZETE                 |
|          |            | TÖRTÉNETI TELEPÜLÉSI TERÜLET ÖVEZETE                   |
|          |            | RÉGÉSZETI TERÜLET HATÁRA                               |
|          |            | HELYI EGYEDI VÉDELEMRE JAVASOLT ÉPÜLET - ÉPÜLETRÉSZLET |
|          |            | SZENNYVÍZATEMELŐ                                       |
|          |            | PARKOLÓ  |



JELZŐSZÁM:  
**50-1947/2016**

DÁTUM:  
**2017. május 18.**

GENERÁL TERVEZÉS: **ARKER STÚDIO ÉPÍTÉSZTERVEZŐ KFT. 7400 KAPOSVÁR, DÓZSA GY. U. 21. TEL: 82 / 427-043, 82/321-134, FAX: 82/511-923 WWW.ARKER.HU; E-MAIL: ARKERSTUDIO@ARKER.HU**

MUNKA MEGNEVEZÉSE: **FONYÓD VÁROS TELEPÜLÉSRENDEZÉSI ESZKÖZEINEK 3. SZÁMÚ MÓDOSÍTÁSA**

RAJZ MEGNEVEZÉSE: **MÓDOSÍTOTT BELTERÜLET SZABÁLYOZÁSI TERV**

MEGRENDELŐ: **FONYÓD, VÁROS ÖNKORMÁNYZATA 8640 FONYÓD, FŐ U. 19.**

TELEPÜLÉSTERVEZŐ: **L. BALOGH KRISZTINA OKL.ÉPÍTÉSZMÉRNÖK, VEZETŐ TELEPÜLÉSTERVEZŐ TT 14-0007/2017 ARKER'S KFT. KAPOSVÁR, DÓZSA GY. U. 21.**

TELEPÜLÉSTERVEZŐ: **VADÁSZ RUDOLF TELEPÜLÉSTERVEZŐ TT 14-0325/2017 ARKER'S KFT. KAPOSVÁR, DÓZSA GY. U. 21.**

KÉSZÜLT AZ ÁLLAMI ALAPADATOK FELHASZNÁLÁSÁVAL

**SZT-2/3/M**

ALÁÍRÁS:

ALÁÍRÁS:

ALÁÍRÁS: