



7. melléklet a ...../2017. (.....) számú önkormányzati rendelethez

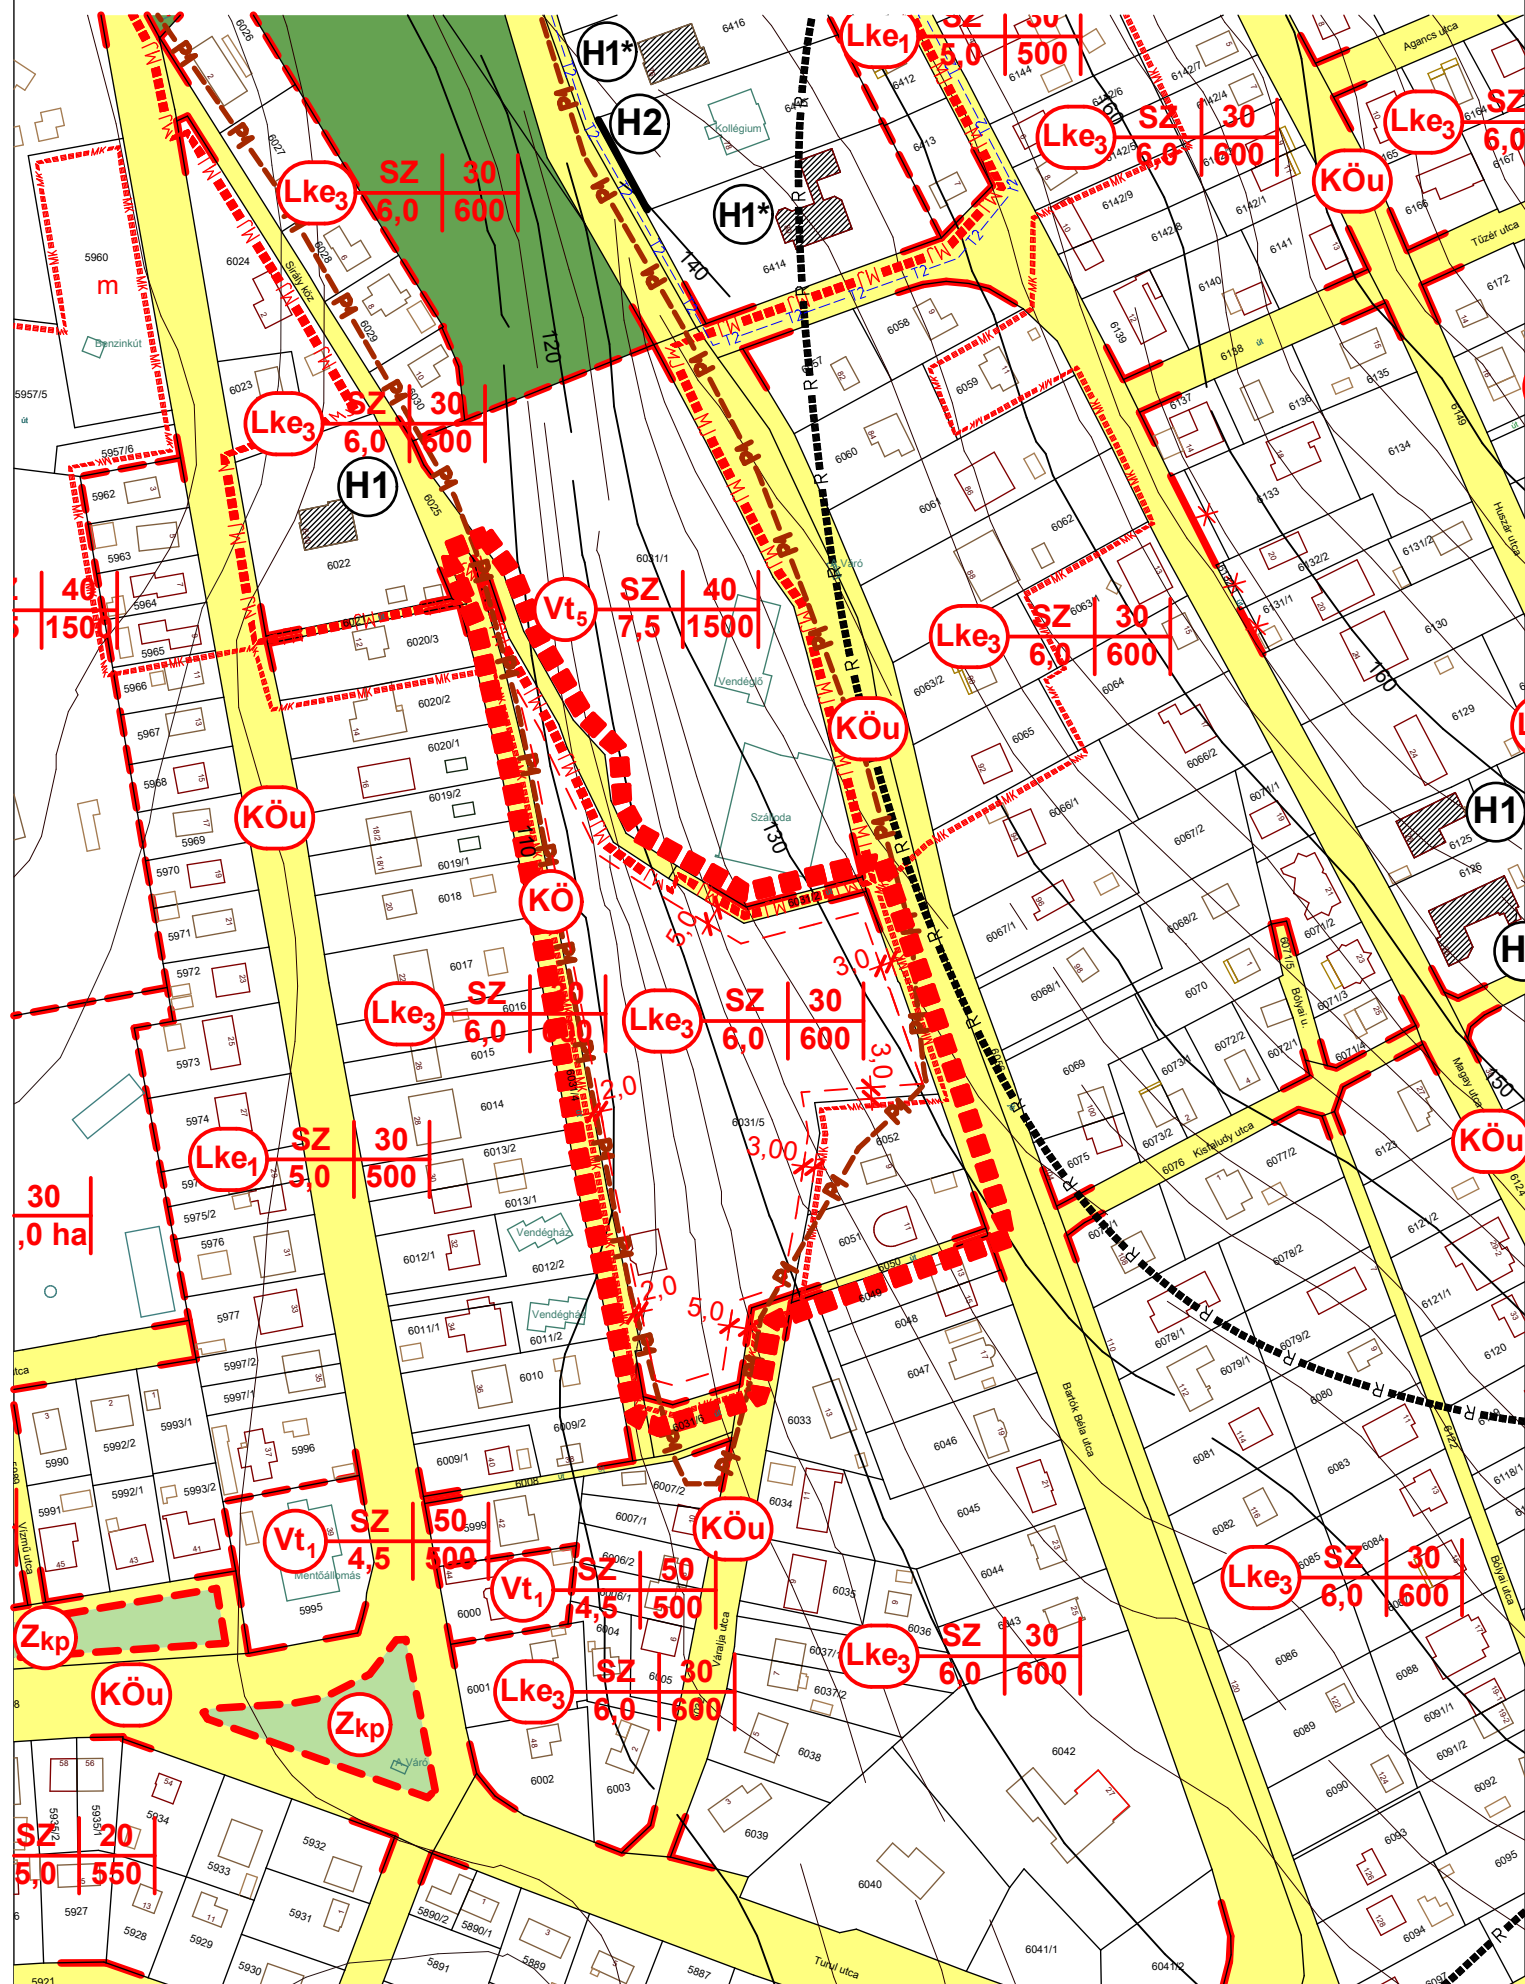

# FONYÓD VÁROS TELEPÜLÉSRENDEZÉSI ESZKÖZEINEK MÓDOSÍTÁSA MÓDOSÍTOTT BELTERÜLET SZABÁLYOZÁSI TERV KIVONATA A 6031/5 HRSZ-Ú INGATLANRA VONATKOZÓAN

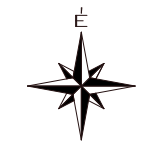

M=1:2000

## JELMAGYARÁZAT:

### BEÉPÍTÉSRE SZÁNT TERÜLET:

- Lke** LAKÓTERÜLET - KERTVÁROSIS
- Vt** VEGYESTERÜLET - TELEPÜLÉSKÖZPONTI
- Vk** VEGYESTERÜLET - KÖZPONTI
- Gip** GAZDASÁGI TERÜLET - IPARI
- Üü** ÜDÜLŐTERÜLET - ÜDÜLŐHÁZAS
- Üh** ÜDÜLŐTERÜLET - HÉTVÉGIHÁZAS
- K** KÜLÖNLEGES TERÜLET  
Ksp: Sportterület, Ki: idegenforgalmi terület, Kkep: kegyeleti park

### BEÉPÍTÉSRE NEM SZÁNT TERÜLET:

- Köu** KÖZLEKEDÉSI TERÜLET
- Zkp** ZÖLDTERÜLET - KÖZPARK
- Ev** ERDŐTERÜLET - VÉDELMI
- Ee** ERDŐTERÜLET - EGÉSZSÉGÜGYI, OKTATÁSI, TURISZTIKAI

## VONALAS ELEMEEK:

- | MEGLÉVŐ:      | TERVEZETT:    |  |
|---------------|---------------|--|
| [Solid line]  | [Dashed line] | SZABÁLYOZÁSI VONAL                                     |
| [Dotted line] | [Dotted line] | BELTERÜLETI HATÁR                                      |
| [Dotted line] | [Dotted line] | TERÜLETFELHASZNÁLÁSI EGYSÉG HATÁRA                     |
| [Dotted line] | [Dotted line] | ÖVEZETI HATÁR  |
| [Dotted line] | [Dotted line] | ÉPÍTÉSI HATÁRVONAL                                     |
| [Dotted line] | [Dotted line] | IRÁNYADÓ TELEKHATÁR                                    |
| [Dotted line] | [Dotted line] | MŰEMLÉKI JELENTŐSÉGŰ TERÜLET HATÁRA                    |
| [Dotted line] | [Dotted line] | MŰEMLÉKI KÖRNYEZET HATÁRA - HELYI TERÜLETI VÉDELME     |
| [Dotted line] | [Dotted line] | FÖLDTANI VESZÉLYFORRÁS TERÜLET ÖVEZETE                 |
| [Dotted line] | [Dotted line] | TÖRTÉNETI TELEPÜLÉSI TERÜLET ÖVEZETE                   |
| [Dotted line] | [Dotted line] | RÉGÉSZETI TERÜLET HATÁRA                               |
| [Dotted line] | [Dotted line] | HELYI EGYEDI VÉDELEMRE JAVASOLT ÉPÜLET - ÉPÜLETRÉSZLET |
| [Dotted line] | [Dotted line] | SZÁ  |
| [Dotted line] | [Dotted line] | P  |



JELZŐSZÁM:  
**50-1947/2016**

DÁTUM:  
**2017. május 18.**

GENERÁL TERVEZÉS: **ARKER STÚDIO ÉPÍTÉSZETI ÉS KERESKEDELMI KFT. 7400 KAPOSVÁR, DÓZSA GY. U. 21. TEL: 82 / 427-043, 82/321-134, FAX: 82/511-923 WWW.ARKER.HU; E-MAIL: ARKERSTUDIO@ARKER.HU**

MUNKA MEGNEVEZÉSE: **FONYÓD VÁROS TELEPÜLÉSRENDEZÉSI ESZKÖZEINEK 3. SZÁMÚ MÓDOSÍTÁSA**

RAJZ MEGNEVEZÉSE: **MÓDOSÍTOTT BELTERÜLET SZABÁLYOZÁSI TERV**

MEGRENDELŐ: **FONYÓD, VÁROS ÖNKORMÁNYZATA 8640 FONYÓD, FŐ U. 19.**

TELEPÜLÉSTERVEZŐ: **L. BALOGH KRISZTINA OKL.ÉPÍTÉSZMÉRNÖK, VEZETŐ TELEPÜLÉSTERVEZŐ TT 14-0007/2017 ARKER'S KFT. KAPOSVÁR, DÓZSA GY. U. 21.**

TELEPÜLÉSTERVEZŐ: **VADÁSZ RUDOLF TELEPÜLÉSTERVEZŐ TT 14-0325/2017 ARKER'S KFT. KAPOSVÁR, DÓZSA GY. U. 21.**

KÉSZÜLT AZ ÁLLAMI ALAPADATOK FELHASZNÁLÁSÁVAL

**SZT-2/2/M**

ALÁÍRÁS:

ALÁÍRÁS:

ALÁÍRÁS: