


6. melléklet a ..../2017. (.... . ....) számú önkormányzati rendelethez

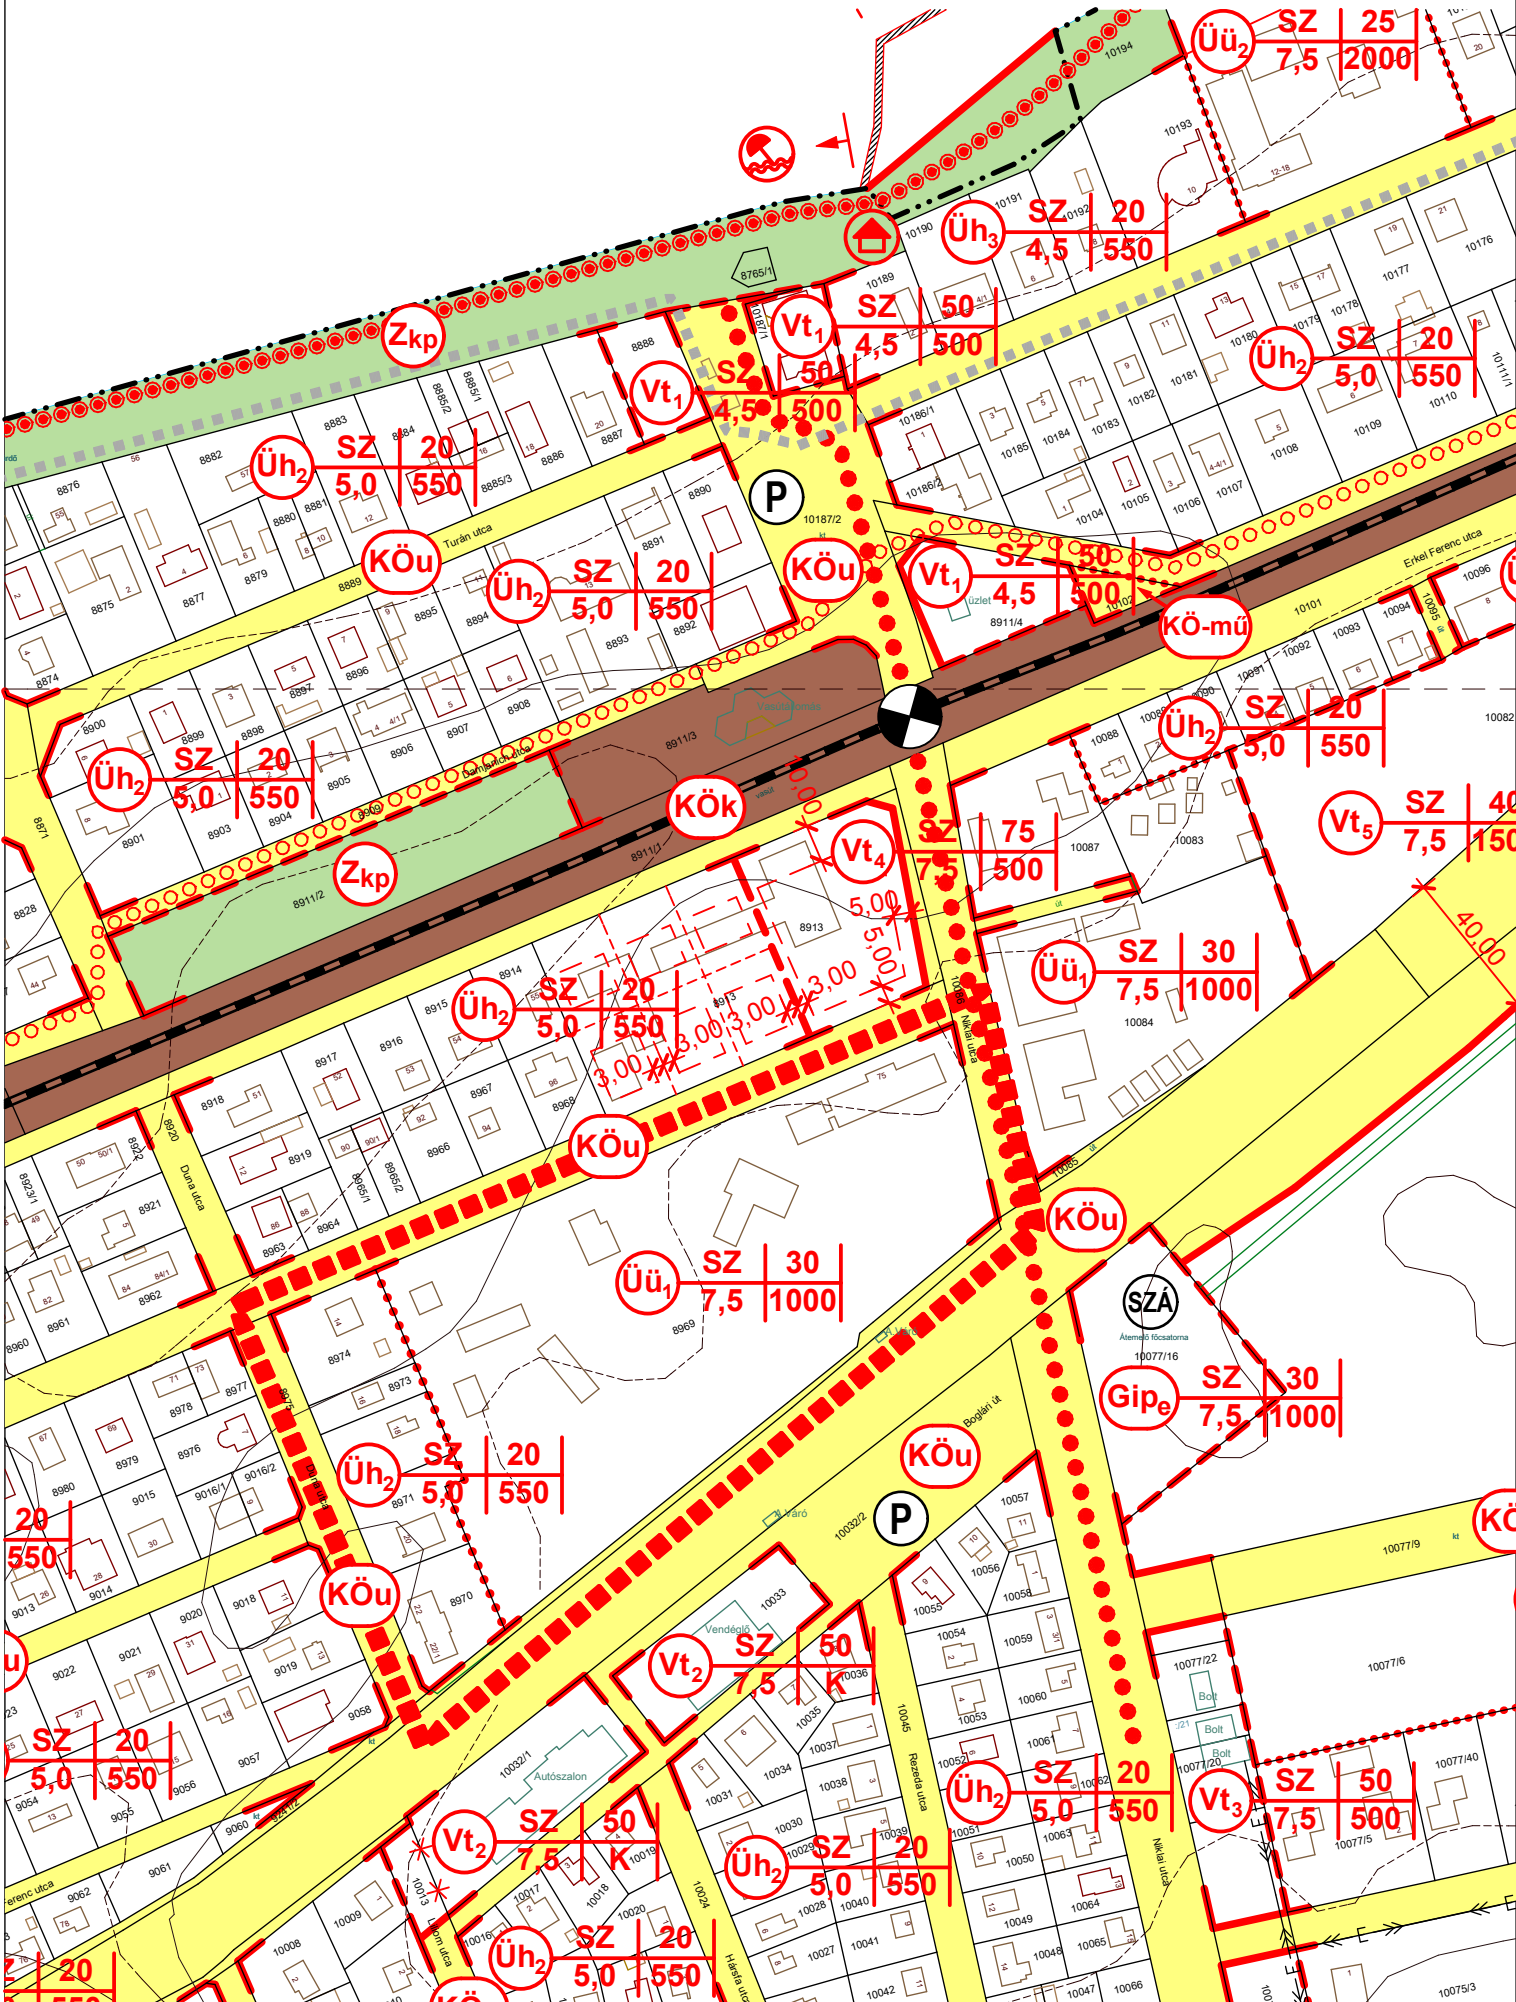

FONYÓD VÁROS TELEPÜLÉSRENDEZÉSI ESZKÖZEINEK MÓDOSÍTÁSA  
MÓDOSÍTOTT BELTERÜLET SZABÁLYOZÁSI TERV KIVONATA  
A 8969 HRSZ-Ú INGATLANRA VONATKOZÓAN



M=1:2000

JELMAGYARÁZAT:

BEÉPÍTÉSRE SZÁNT TERÜLET:

- Lke** LAKÓTERÜLET - KERTVÁROSIAS
- Vt** VEGYESTERÜLET - TELEPÜLÉSKÖZPONTI
- Vk** VEGYESTERÜLET - KÖZPONTI
- Gip** GAZDASÁGI TERÜLET - IPARI
- Üü** ÜDÜLŐTERÜLET - ÜDÜLŐHÁZAS
- Üh** ÜDÜLŐTERÜLET - HÉTVÉGIHÁZAS
- K** KÜLÖNLEGES TERÜLET  
Ksp: Sportterület, Ki: idegenforgalmi terület, Kkep: kegyeleti park

BEÉPÍTÉSRE NEM SZÁNT TERÜLET:

- KÖu** KÖZLEKEDÉSI TERÜLET
- Zkp** ZÖLDTERÜLET - KÖZPARK
- Ev** ERDŐTERÜLET - VÉDELMI
- Ee** ERDŐTERÜLET - EGÉSZSÉGÜGYI, OKTATÁSI, TURISZTIKAI

VONALAS ELEMELK:

MEGLÉVŐ:



TERVEZETT:

- SZABÁLYOZÁSI VONAL**
- BELTERÜLETI HATÁR**
- TERÜLETFELHASZNÁLÁSI EGYSÉG HATÁRA**
- ÖVEZETI HATÁR**
- ÉPÍTÉSI HATÁRVONAL**
- IRÁNYADÓ TELEKHATÁR**
- MŰEMLEKI JELENTŐSÉGŰ TERÜLET HATÁRA**
- MŰEMLEKI KÖRNYEZET HATÁRA - HELYI TERÜLETI VÉDELEM**
- FÖLDTANI VESZÉLYFORRÁS TERÜLET ÖVEZETE**
- TÖRTÉNETI TELEPÜLÉSI TERÜLET ÖVEZETE**
- RÉGÉSZETI TERÜLET HATÁRA**
- HELYI EGYEDI VÉDELMERE JAVASOLT ÉPÜLET - ÉPÜLETRÉSZLET**
- SZÁ** SZENNYVÍZATEMELŐ
- P** PARKOLÓ



JELZŐSZÁM:  
50-1947/2016

DÁTUM:  
2017. május 18.

GENERÁL TERVEZÉS: ARKER STÚDIO ÉPÍTÉSZETI ÉS KERESKEDELMI KFT. 7400 KAPOSVÁR, DÓZSA GY. U. 21. TEL: 82 / 427-043, 82/321-134, FAX: 82/511-923 WWW.ARKER.HU; E-MAIL: ARKERSTUDIO@ARKER.HU

MUNKA MEGNEVEZÉSE: FONYÓD VÁROS TELEPÜLÉSRENDEZÉSI ESZKÖZEINEK 3. SZÁMÚ MÓDOSÍTÁSA

RAJZ MEGNEVEZÉSE: MÓDOSÍTOTT BELTERÜLET SZABÁLYOZÁSI TERV

MEGREDELŐ: FONYÓD, VÁROS ÖNKORMÁNYZATA 8640 FONYÓD, FŐ U. 19.

TELEPÜLÉSTERVEZŐ: L. BALOGH KRISZTINA OKL.ÉPÍTÉSZMÉRNÖK, VEZETŐ TELEPÜLÉSTERVEZŐ TT 14-0007/2017 ARKER'S KFT. KAPOSVÁR, DÓZSA GY. U. 21.

TELEPÜLÉSTERVEZŐ: VADÁSZ RUDOLF TELEPÜLÉSTERVEZŐ TT 14-0325/2017 ARKER'S KFT. KAPOSVÁR, DÓZSA GY. U. 21.

KÉSZÜLT AZ ÁLLAMI ALAPADATOK FELHASZNÁLÁSÁVAL

SZT-2/4/M

ALÁÍRÁS:

ALÁÍRÁS:

ALÁÍRÁS: