


3. melléklet a/2017. (....) számú önkormányzati rendelethez

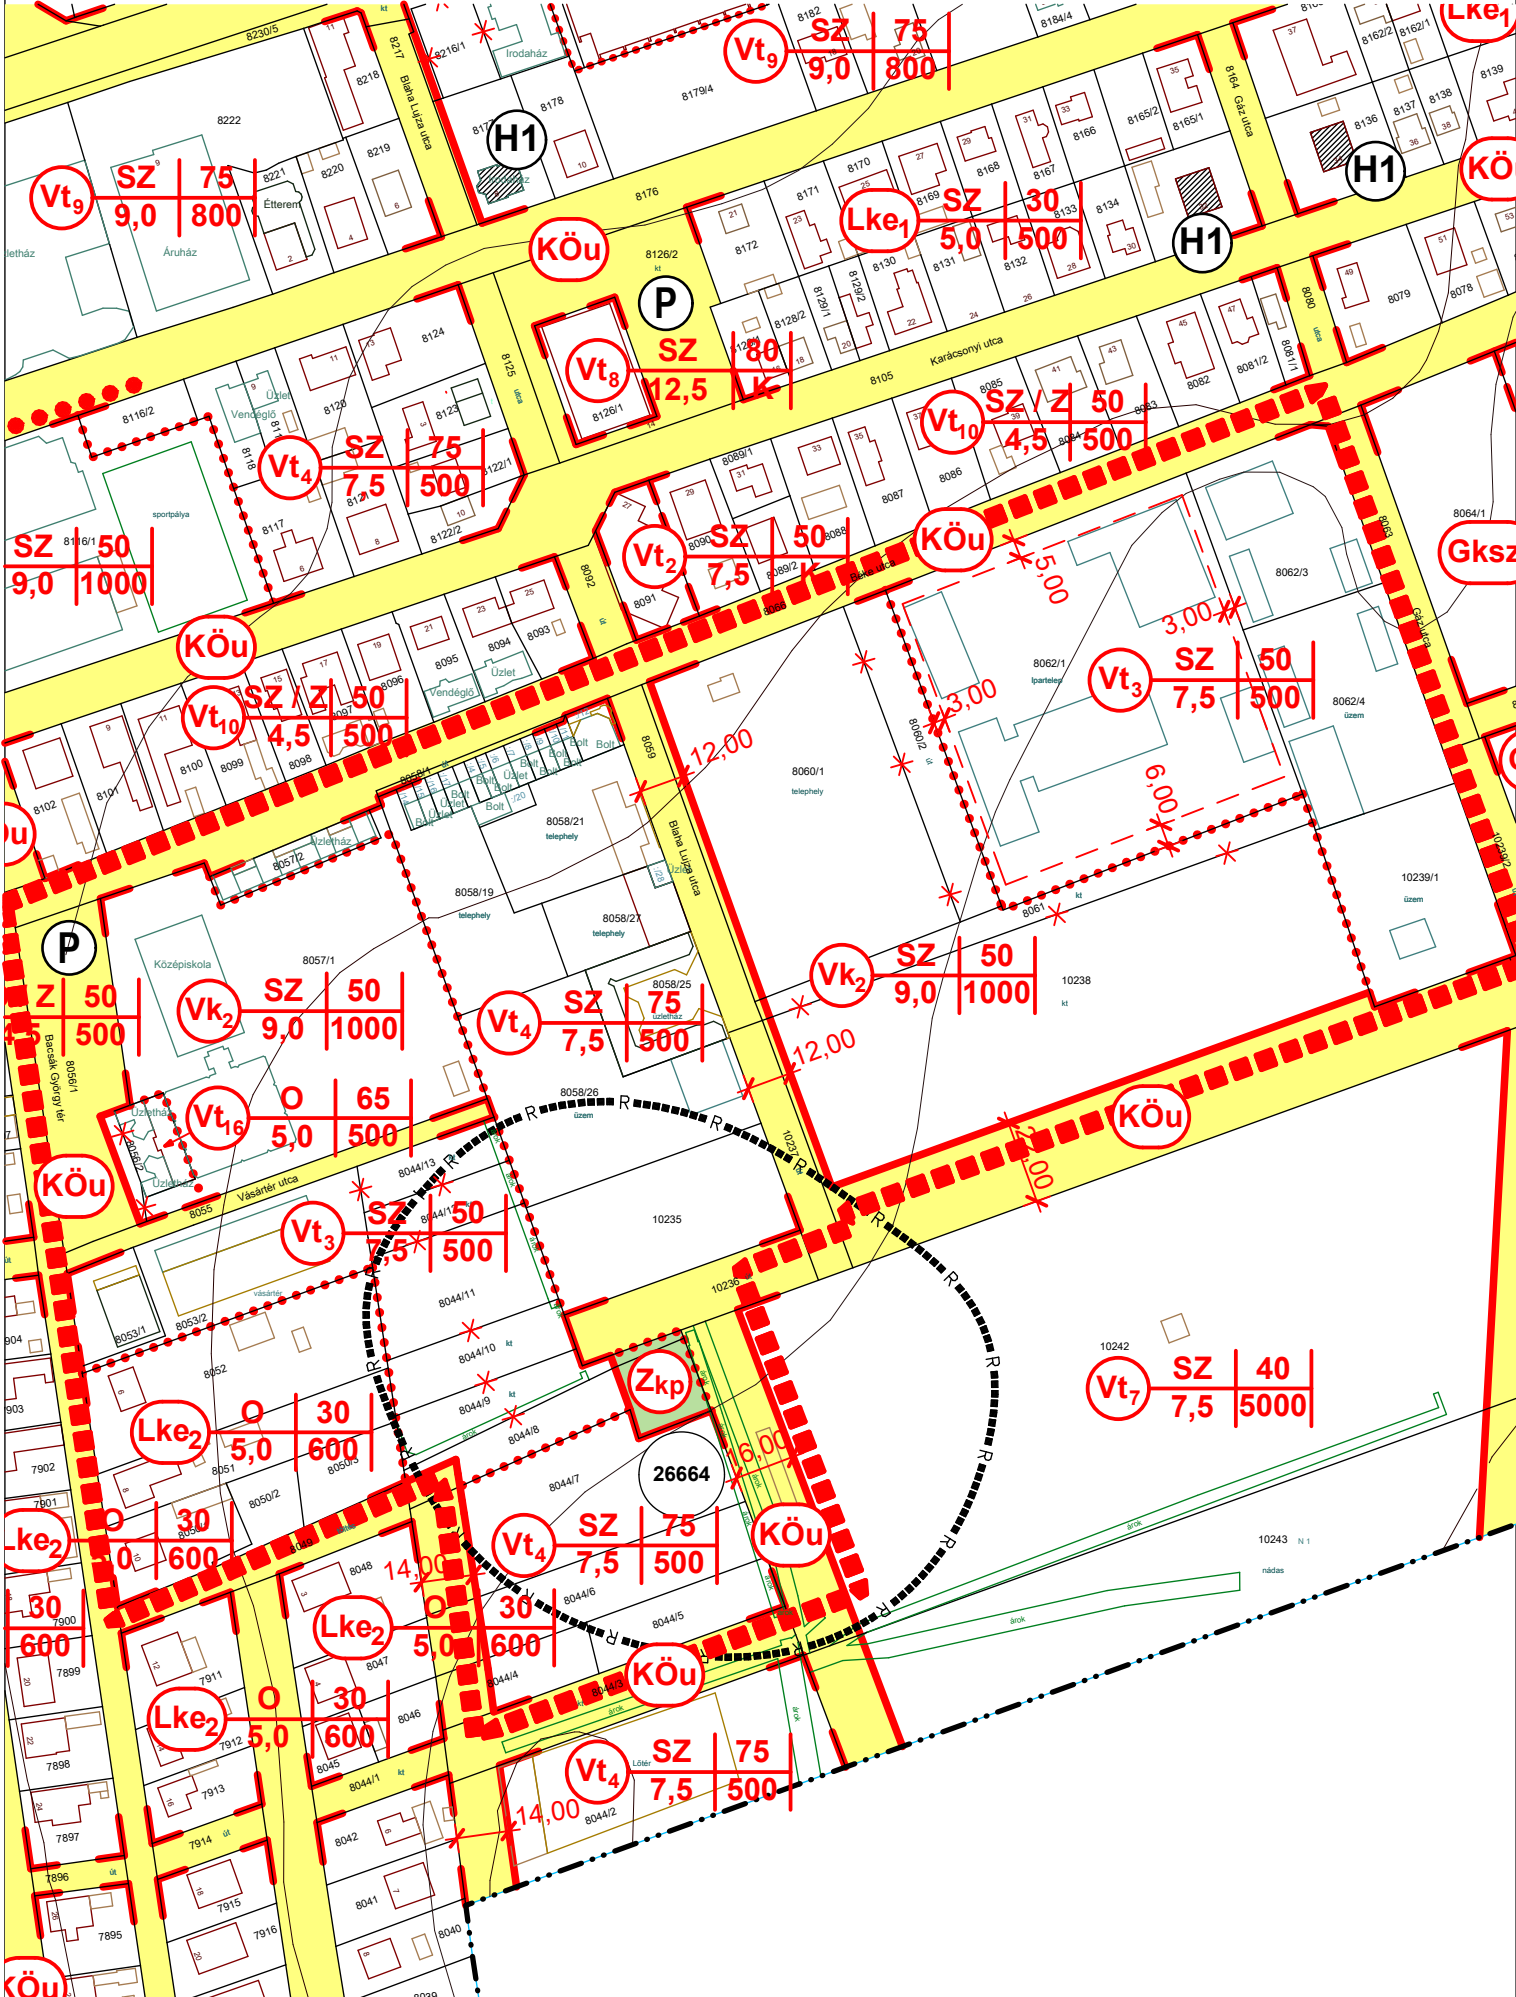

FONYÓD VÁROS TELEPÜLÉSRENDEZÉSI ESZKÖZEINEK MÓDOSÍTÁSA
MÓDOSÍTOTT BELTERÜLET SZABÁLYOZÁSI TERV KIVONATA
A 8044/8-13 ÉS A 8062/1 HRSZ-Ú INGATLANOKRA VONATKOZÓAN



M=1:2000

JELMAGYARÁZAT:

BEÉPÍTÉSRE SZÁNT TERÜLET:

- Lke** LAKÓTERÜLET - KERTVÁROSIAS
- Vt** VEGYESTERÜLET - TELEPÜLÉSKÖZPONTI
- Vk** VEGYESTERÜLET - KÖZPONTI
- Gip** GAZDASÁGI TERÜLET - IPARI
- Üü** ÜDÜLŐTERÜLET - ÜDÜLŐHÁZAS
- Üh** ÜDÜLŐTERÜLET - HÉTVEGIHÁZAS
- K** KÜLÖNLEGES TERÜLET
Ksp: Sportterület, Ki: idegenforgalmi terület, Kkep: kegyeleti park

BEÉPÍTÉSRE NEM SZÁNT TERÜLET:

- Köü** KÖZLEKEDÉSI TERÜLET
- Zkp** ZÖLDTERÜLET - KÖZPARK
- Ev** ERDŐTERÜLET - VÉDELMI
- Ee** ERDŐTERÜLET - EGÉSZSÉGÜGYI, OKTATÁSI, TURISZTIKAI

VONALAS ELEMELK:

- | MEGLÉVŐ: | TERVEZETT: | |
|---------------|---------------|--|
| [Solid line] | [Dashed line] | SZABÁLYOZÁSI VONAL |
| [Dotted line] | [Dotted line] | BELTERÜLETI HATÁR |
| [Dashed line] | [Dashed line] | TERÜLETFELHASZNÁLÁSI EGYSÉG HATÁRA |
| [Dotted line] | [Dotted line] | ÖVEZETI HATÁR |
| [Dashed line] | [Dashed line] | ÉPÍTÉSI HATÁRVONAL |
| [Dashed line] | [Dashed line] | IRÁNYADÓ TELEKHATÁR |
| [Dashed line] | [Dashed line] | MŰEMLÉKI JELENTŐSÉGŰ TERÜLET HATÁRA |
| [Dashed line] | [Dashed line] | MŰEMLÉKI KÖRNYEZET HATÁRA - HELYI TERÜLETI VÉDELEM |
| [Dashed line] | [Dashed line] | FÖLDTANI VESZÉLYFORRÁS TERÜLET ÖVEZETE |
| [Dashed line] | [Dashed line] | TÖRTÉNETI TELEPÜLÉSI TERÜLET ÖVEZETE |
| [Dashed line] | [Dashed line] | RÉGÉSZETI TERÜLET HATÁRA |
| [Dashed line] | [Dashed line] | HELYI EGYEDI VÉDELEMRE JAVASOLT ÉPÜLET - ÉPÜLETRÉSZLET |
| [Dashed line] | [Dashed line] | SZENNYVÍZÁTEMELŐ |
| [Dashed line] | [Dashed line] | PARKOLÓ |

	GENERÁL TERVEZÉS:	ARKER STÚDIO ÉPÍTÉSZETI ÉS KERESKEDELMI KFT. 7400 KAPOSVÁR, DÓZSA GY. U. 21. TEL: 82 / 427-043, 82/321-134, FAX: 82/511-923 WWW.ARKER.HU; E-MAIL: ARKERSTUDIO@ARKER.HU	SZT-2/3/M
	MUNKA MEGNEVEZÉSE:	FONYÓD VÁROS TELEPÜLÉSRENDEZÉSI ESZKÖZEINEK 3. SZÁMÚ MÓDOSÍTÁSA	
	RAJZ MEGNEVEZÉSE:	MÓDOSÍTOTT BELTERÜLET SZABÁLYOZÁSI TERV	
	MEGRENDELŐ:	FONYÓD, VÁROS ÖNKORMÁNYZATA 8640 FONYÓD, FŐ U. 19.	ALÁÍRÁS:
	TELEPÜLÉSTERVEZŐ:	L. BALOGH KRISZTINA OKL.ÉPÍTÉSZMÉRNÖK, VEZETŐ TELEPÜLÉSTERVEZŐ TT 14-0007/2017 ARKER'S KFT. KAPOSVÁR, DÓZSA GY. U. 21.	ALÁÍRÁS:
	TELEPÜLÉSTERVEZŐ:	VADÁSZ RUDOLF TELEPÜLÉSTERVEZŐ TT 14-0325/2017 ARKER'S KFT. KAPOSVÁR, DÓZSA GY. U. 21.	ALÁÍRÁS:
JELZŐSZÁM: 50-1947/2016			
DÁTUM: 2017. május 18.		KÉSZÜLT AZ ÁLLAMI ALAPADATOK FELHASZNÁLÁSÁVAL	