

Zimbra

kovacs.peter@fonyod.hu

**Rendezési Terv és HÉSZ módosítás iránti kérelem kiegészítés Beépítési Tervvel****Feladó :** László Bodó <bodo.laci72@gmail.com>

K, 2017. ápr. 11., 11:14

**Tárgy :** Rendezési Terv és HÉSZ módosítás iránti kérelem kiegészítés Beépítési Tervvel

1 melléklet

**Címzett :** Kovács Péter <kovacs.peter@fonyod.hu>, westplace hotel <westplace.hotel@gmail.com>

Kovács Péter részére

Tisztelt Kovács Péter!

A 01/45-6/2017.számú levelükre hivatkozva küldöm a tárgyi ügyben készített beépítési tervet, egyben a tárgyi ügyben korábban benyújtott kérelmemet kiegészítem a Fonyód Város Helyi Építési Szabályzatáról szóló rendelet 45.§. (3) és (4) bekezdésének módosítására irányuló kérelemmel is, mely jelenleg megakadályozza a beépítési terv szerinti meglévő lakóépület épületbővítését. Javaslom, hogy a hivatkozott (3) bekezdésben meghatározott 15,0 m mérték/távolságot a (4) bekezdésben hivatkozott mérnökgeológia, vízföldtani, geotechnikai szakvélemény más méretben is meghatározhassa.

Segítségüket ezúton is megköszönve, tisztelettel: West-Invest Kft. ügyvezetője Jeney István megbízásából: Bodó László


**WestInvestKft beépítésiterv 1704.pdf**

2 MB

FONYÓDI POLGÁRMESTERI HIVATAL	
8640 FONYÓD, FŐ UTCA 19.	
Érk.: 2017 ÁPR 13.	Mell: 1
Szám: 01/45-#	
Előzm.: K.P.	

# BEÉPÍTÉSI TERV

VITORLÁS UTCA

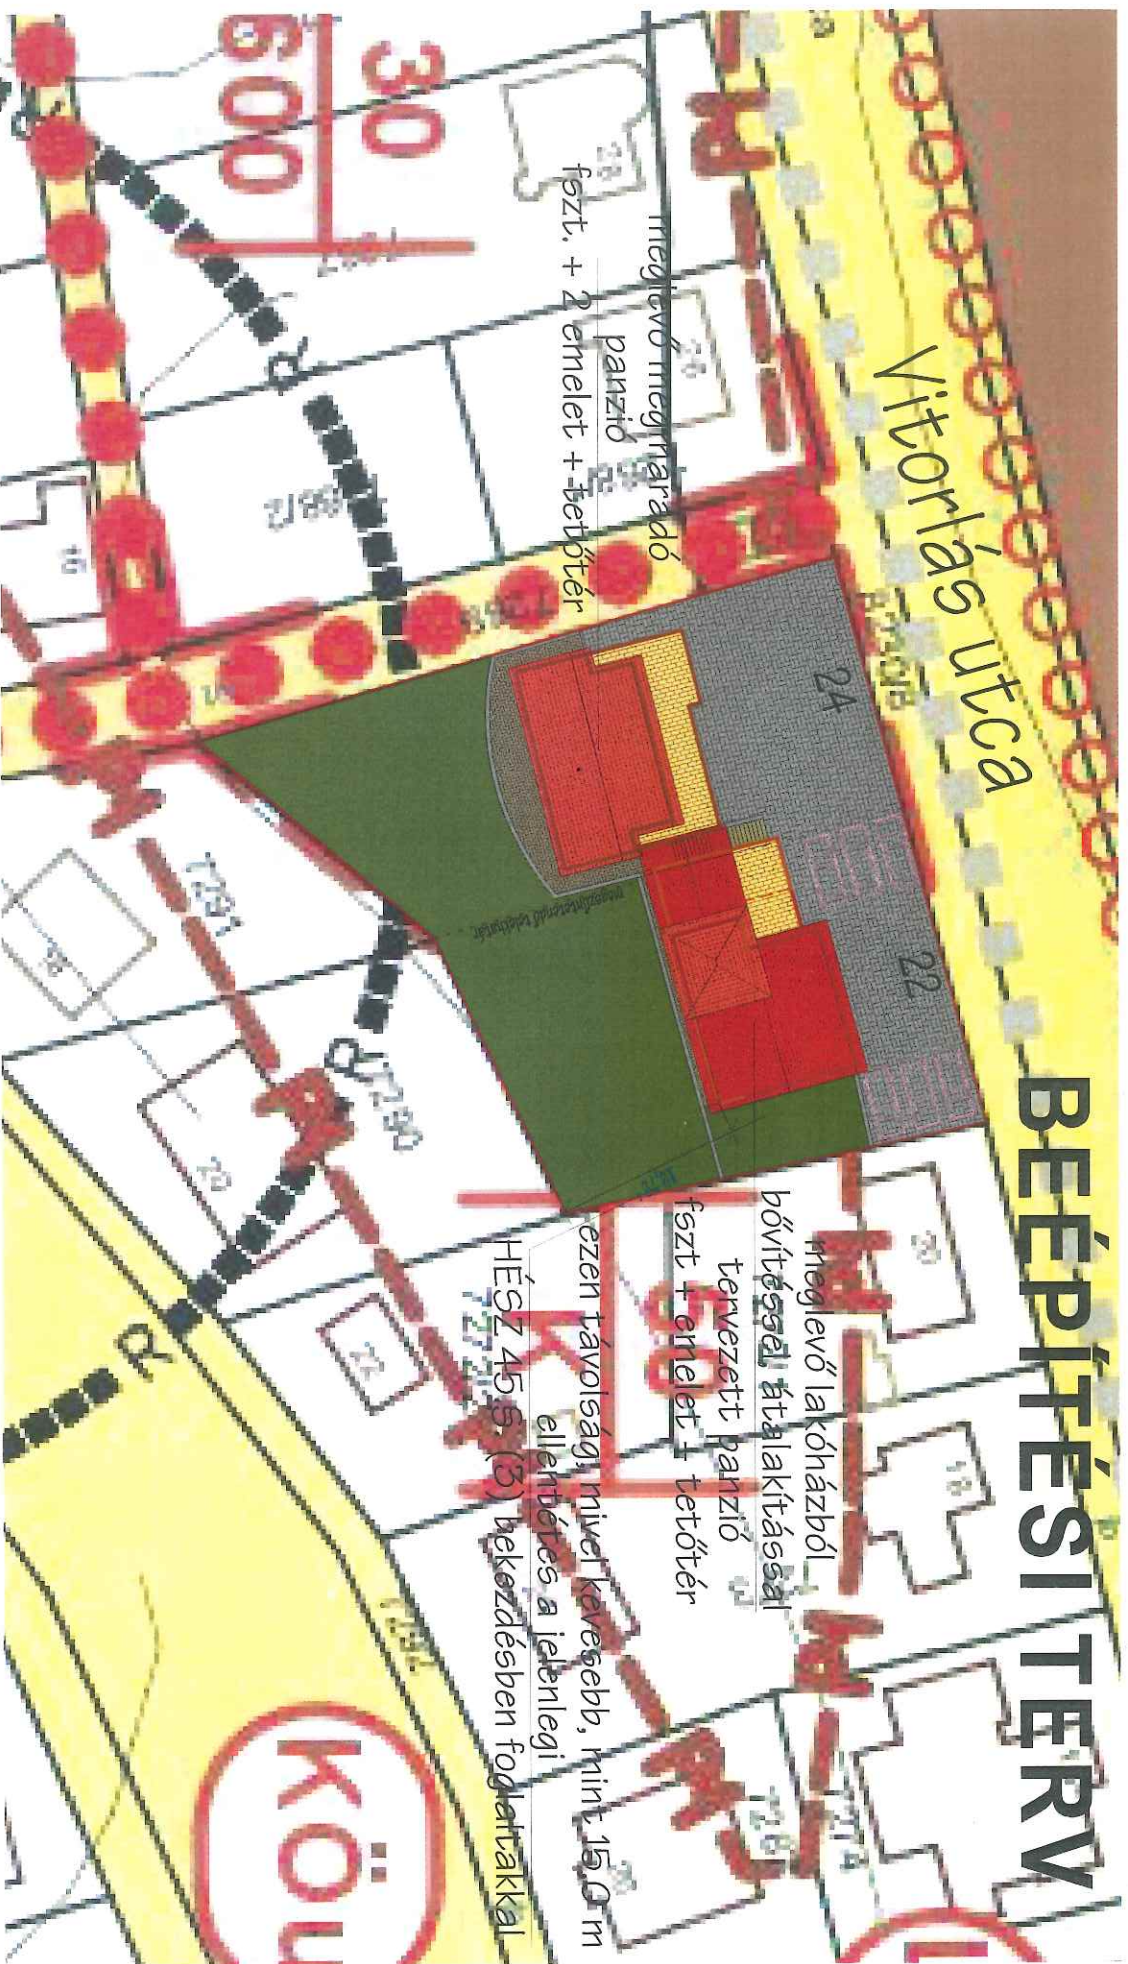

Tervezett beépített terület: 314,14 m<sup>2</sup> (22,8 %)

Tervezett zöldterület: 565,31 m<sup>2</sup> (41,02 %)

Parkolóhelyek: 6 db

WEST - INVEST Kft.  
8640 Fonyód, Vitorlás u. 24.