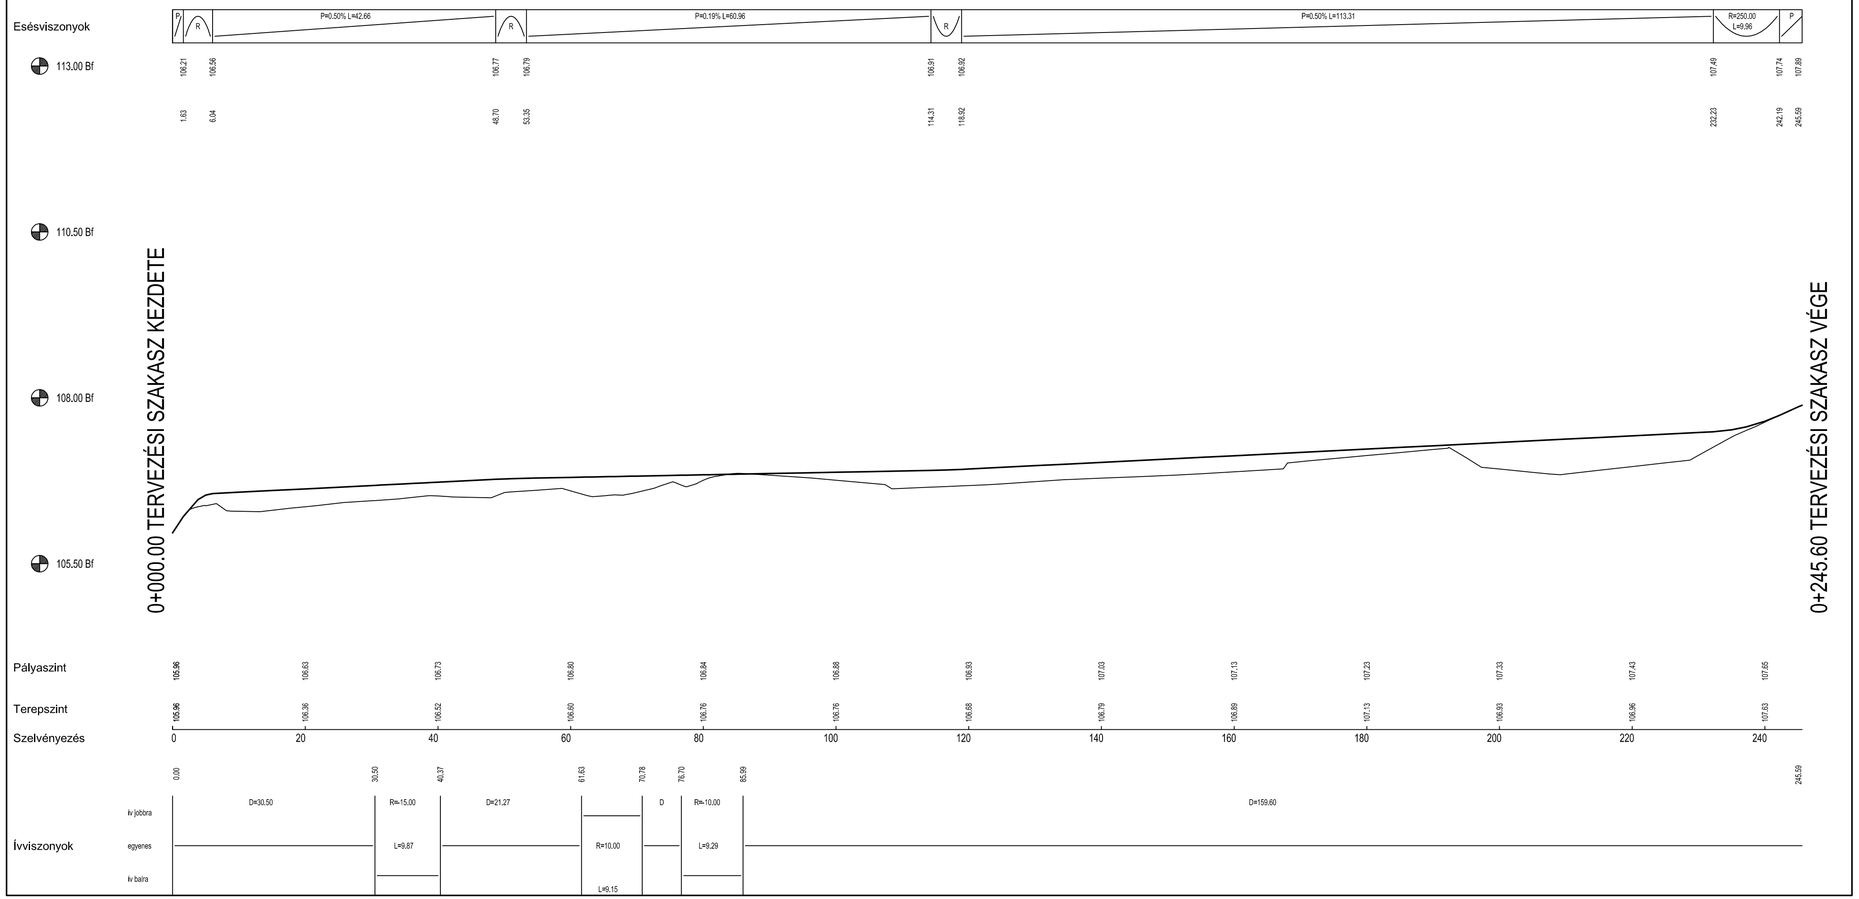

Tárgy:	Balatoni Bringakör kerékpáros útvonal	PST: B004.09
	Balatonboglár–Balatonszentgyörgy közötti kerékpárforgalmi létesítmények tervezése	
Megrendelő:	NEMZETI INFRASTRUKTÚRA FEJLESZTŐ ZRT.	

A terv adatai EOV rendszerben vannak és EOMA alapszintre vonatkoznak.

Tervezői konzorcium:
FŐMTERV Zrt. - UNITEF'83 Zrt. - TURA-Terv Kft. - Via Futura Kft. KONZORCIUM

Konzorcium vezető: FŐMTERV Mérnöki Tervező Zrt. Levélcím: 1024 Budapest, Lövőház utca 37. Cím: 1024 Budapest, Lövőház utca 37. Tel.: +36-1-345-9500, Telefax: +36-1-345-9550 E-mail: fomterv@fomterv.hu www.fomterv.hu			Konzorciumi tag: UNITEF'83 Műszaki Tervező és Fejlesztő Zrt. Levélcím: 1119 Budapest, Bornemisza tér 12. Cím: 1119 Budapest, Bornemisza tér 12. Tel.: +36-1-205-6330, Telefax: +36-1-205-6325 E-mail: unitef@unitef.hu www.unitef.hu		
Tervszám: 11.17.094	Ellnök-vezérigazgató: Keszthelyi Tibor	Műszaki igazgató: Schulek János	Ellnök-vezérigazgató: Szórádi Róbert	Vezérigazgató helyettes: Jancsár Péter	Tervszám: 2959
	Közlekedéstervezési igazgató: Takács Miklós	Irodavezető: Kovács Éva	Közlekedési igazgató: Róna Tivadar	Irodaigazgató: Goda Zsolt	
Konzorciumi tag: TURA-Terv Mérnökiroda Kft. 1145, Budapest, Gyarmat u. 30. Tel: 599-9804, 269-5058, Fax: 599-9807 E-mail: turaterv@turaterv.hu			Konzorciumi tag: via futura mérnöki tanácsadó és szolgáltató Kft. Levélcím: 1111 Budapest, Zenta u. 1. Cím: 1111 Budapest, Zenta u. 1. Tel.: +36-1-336-0587, Telefax: +36-1-336-0588 E-mail: viafutura@viafutura.hu www.viafutura.hu		
Tervszám: 1560	Ügyvezető igazgató: Adrovitz Miklós	Irodavezető: Balogh Imre	Ügyvezető (Budapest): Breuer András	Ügyvezető (Veszprém): Lantai Gyula	Tervszám: 1708
	Irodavezető-helyettes: Somogyvári Zsolt		Irodavezető: K.né Halász Henriett		
Szakasztervező: TURA-Terv Mérnökiroda Kft. 1145, Budapest, Gyarmat u. 30. Tel: 599-9804, 269-5058, Fax: 599-9807 E-mail: turaterv@turaterv.hu		Tervszám: 1560	Ügyvezető igazgató: Adrovitz Miklós	Irodavezető: Balogh Imre	
			Irodavezető-helyettes: Somogyvári Zsolt		
Tervfázis: ENGEDÉLYEZÉSI TERV			Szaktervező: TP-Terv Mérnöki Iroda Kft. 1139 Budapest, Tahi u. 93/c. II./11. Telefon/fax: 1288 Budapest, 62, Pf.: 393. Telefon: +36 1 700 16 10, Fax: +36 1 700 16 11 e-mail: tp@tpterv.hu web: www.tpterv.hu		
Megnevezés: 5.2. Hossz-szelvény			Projektvezető: Tóth Attila	Irodavezető: Szitter Zsófia	
Szakasz: Fonyód			Tervező: Berecz Attila	Tervező: Mészáros András	
Létesítmény: Kerékpáros útvonal 0+000-0+245,60			Projektvezető: Somogyvári Zsolt	Ellenőr: Hudák Melinda	
Dátum: 2017. szeptember 25.	Méretarány: M=1:500		Rajzszám: FO_2_A_05.02_K_V01		

Ez a terv a tervező(k) szellemi terméke, amelynek védelmét jogszabály biztosítja. A tervhez, mint szerzői műhöz kapcsolódó felhasználási jogok összessége a NIF Zrt-t illeti meg. A digitális változat a Tervező(k) által aláírt papíralapú tervdokumentáció tervazonos másolata.