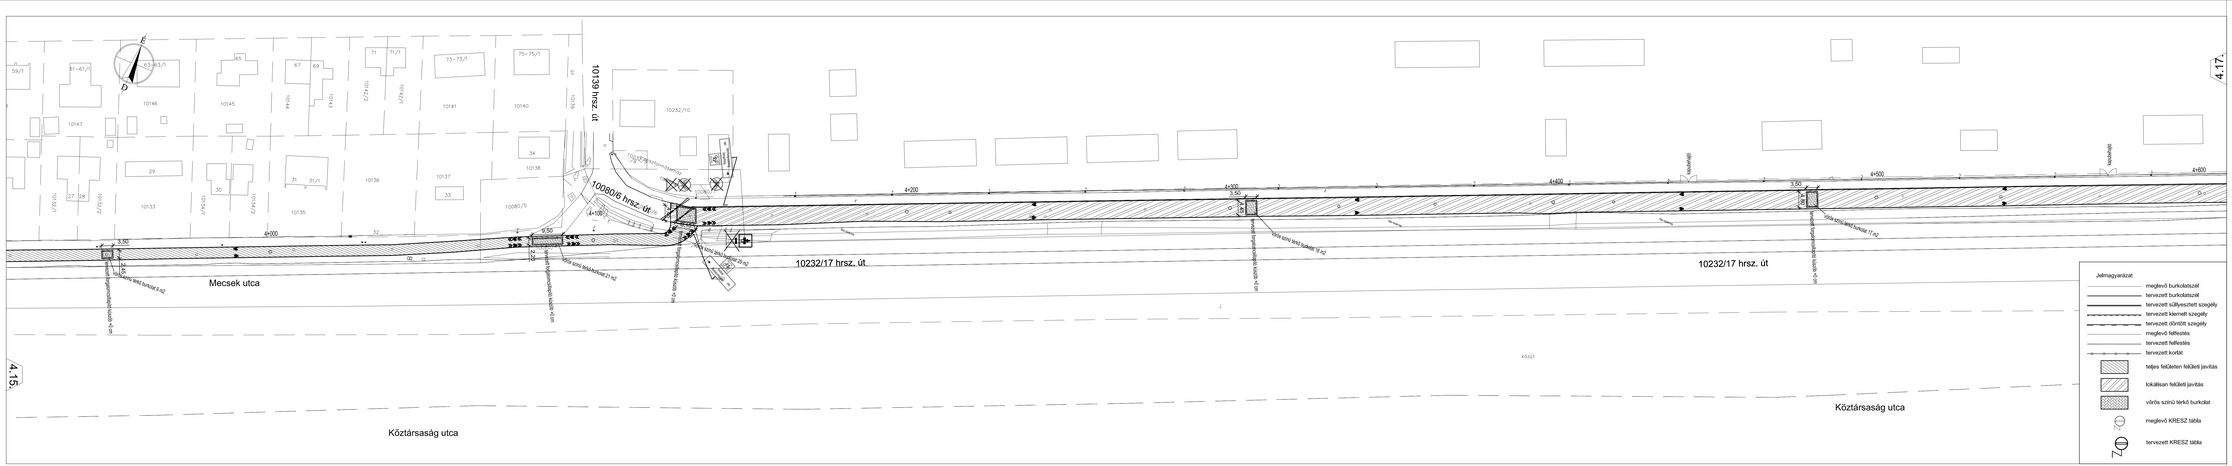

Tárgy: Balatoni Bringakör kerékpáros útvonal

Balatonboglár–Balatonszentgyörgy közötti kerékpárforgalmi létesítmények tervezése

KEF: **B004.09**

Megrendelő: NIF NEMZETI INFRASTRUKTÚRA FEJLESZTŐ ZRT.

A terv adatai EOV rendszerben vannak és EOMA alapsíkhiv vonatkoznak.

Tervezők konzorciuma: FŐMTERV Zrt. - UNITEF'83 Zrt. - TURA-Terv Kft. - Via Futura Kft. KONZORCIUM

Konzorcium vezető: FŐMTERV Mérnöki Tervező Zrt.
1034 Budapest, Bécsi út 120-124.
Tel.: +36-1-454-9500, Telefax: +36-1-454-9501
E-mail: fomterv@fomterv.hu, www.fomterv.hu

Konzorciumi tag: UNITEF'83 Műszaki Tervező és Fejlesztő Zrt.
1113 Budapest, Bornemisza tér 12.
Tel.: +36-1-372-6100, Telefax: +36-1-372-6101
E-mail: unitef@unitef.hu, www.unitef.hu

Tervszám: **11.17.094**

Építő-mérnök(ek): Kecskeházi Tibor; Kövesdombszegedi: Schulek János; Építő-mérnök(ek): Szirbiák Róbert; Közlekedésépítő-mérnök(ek): Takács Miklós; Közlekedésépítő-mérnök(ek): Kovács Éva; Vízgazdálkodási mérnök(ök): Rácz Tivadar; Tájrendező: Jancsik Péter; Közlekedésépítő-mérnök(ök): Gaida Zsolt; **2959**

Konzorciumi tag: TURA-Terv Mérnökiroda Kft.
1165 Budapest, Szamos u. 86.
Tel.: 06-1/406-3000/307, Telefax: 06-1/406-3001
E-mail: turaterv@turaterv.hu

Konzorciumi tag: via futura Mérnöki Tanácsadó és szolgáltató Kft.
1113 Budapest, Bornemisza tér 12.
Tel.: +36-1-372-6100, Telefax: +36-1-372-6101
E-mail: viafutura@viafutura.hu, www.viafutura.hu

Tervszám: **1560**

Építő-mérnök(ök): Ádámfy Miklós; Balogh Ilma; Közlekedésépítő-mérnök(ök): Somogyvári Zsolt; Építő-mérnök(ök): Bakos András; Közlekedésépítő-mérnök(ök): Kiss Hallós Henriett; Tájrendező: Lontai Gyula; **1708**

Építő-mérnök(ök): Ádámfy Miklós; Balogh Ilma; Közlekedésépítő-mérnök(ök): Somogyvári Zsolt; Tervszám: **1560**

Tervezők címe: 1165 Budapest, Szamos u. 86. Tel.: 06-1/406-3000/307, Telefax: 06-1/406-3001, E-mail: turaterv@turaterv.hu

Tervfázis: **ENGEDÉLYEZÉSI TERV**

Tervezői jogosultság: TURA-Terv Mérnöki Iroda Kft. 1165 Budapest, Szamos u. 86. Tel.: 06-1/406-3000/307, Telefax: 06-1/406-3001, E-mail: turaterv@turaterv.hu, Web: www.turaterv.hu

Melegítvalósító: **4.16. Helyszínrajz**

Szelvény: **Fonyód**

Útvonalrész: **Kerékpáros útvonal 3+940.87-4+608.39**

Projektvezető: Somogyvári Zsolt; Irodavezető: Gáth Attila; Tervező: Bencsik Attila; Tervező: Szittner Zoltán; Tervező: Mészáros Anasztáz; Tervező: Pusztai Melinda

Dátum: 2017. szeptember 25.

Méretarány: M=1:500

FO_16_C_04.16_K_V01

Ez a terv a tervező(k) szellemi termékei, amelyek védelmét jogszabályok biztosítják. A tervhez mint szerzői műhöz kapcsolódó felhasználási jogok összességére a Ptk 2:47 §-ai irányadók. A digitális változat a tervező(k) által adott jogszabályi keretek betartásával felhasználható. Tervezésre módosítva.