

Fonyódi Járási Hivatal
Balatonboglár 8630 Szabadság u. 15.

E-hiteles térképmásolat

2018.04.19 10:27:51

Helyrajzi szám: FONYÓD belterület 8518/3

Megrendelés szám: 7/472/2018

Méretarány: 1 : 1000

Térrajzsám: 14297090002018



A térképmásolat a kiadást megelőző napig megegyező az ingatlan-nyilvántartási térképi adatbázis tartalmával.

Fonyódi Járási Hivatal
Balatonboglár 8630 Szabadság u. 15.

E-hiteles térképmásolat


2017.07.05 13:04:33

Helyrajzi szám: FONYÓD belterület 8261/1

Megrendelés szám: 7/733/2017

Méretarány: 1 : 2000

Térrajzsám: 13507180002017

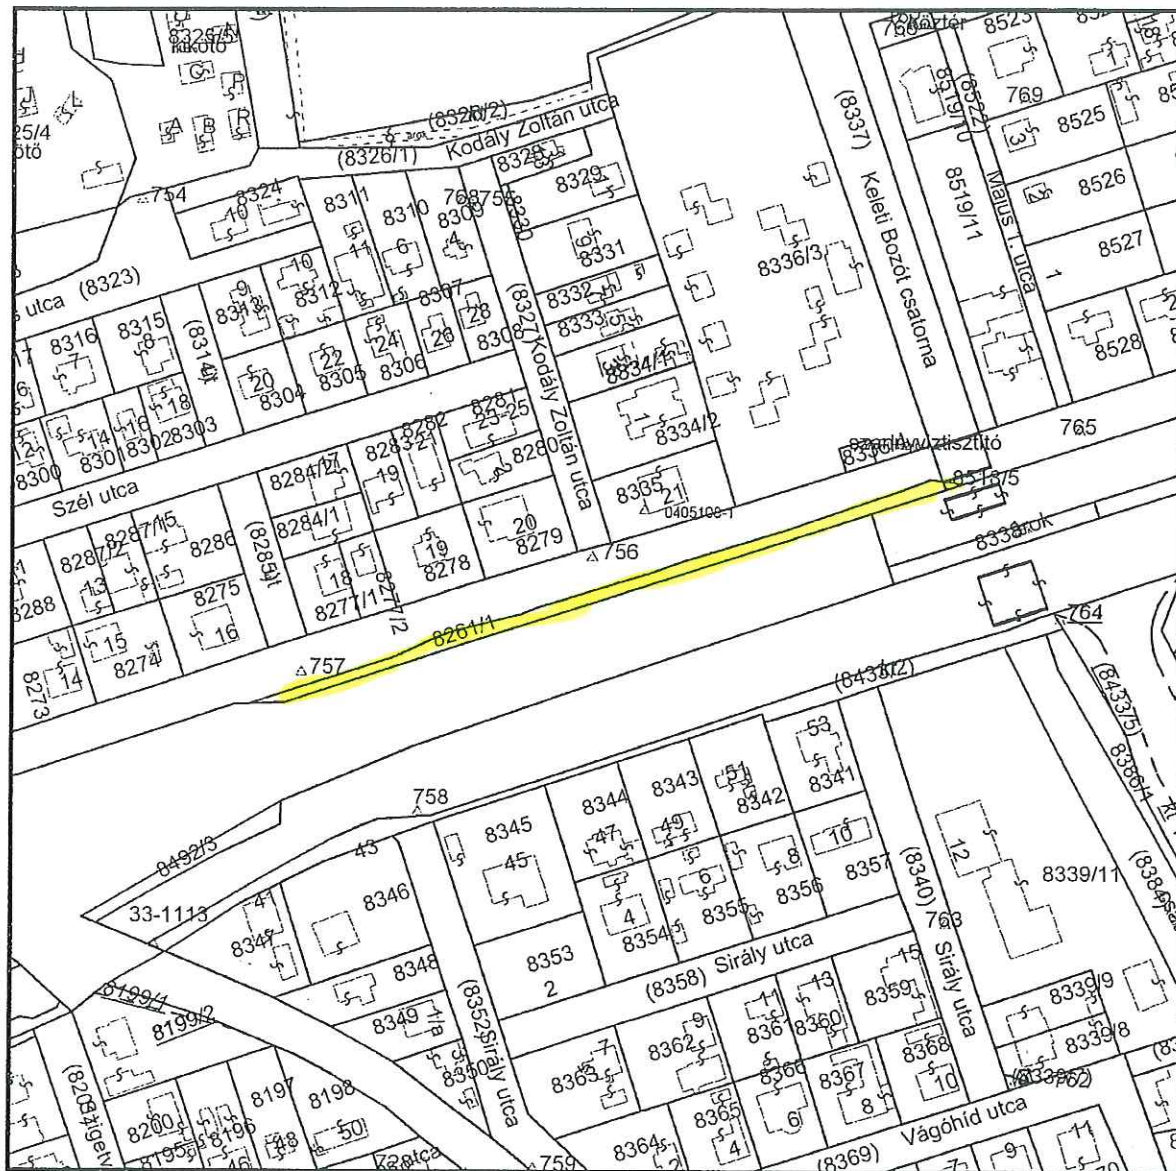

A térképmásolat a kiadást megelőző napig megegyező az ingatlan-nyilvántartási térképi adatbázis tartalmával.