

Fonyódi Járási Hivatal  
Balatonboglár 8630 Szabadság u. 15.

## E-hiteles térképmásolat


2018.05.11 07:13:03

Helyrajzi szám: FONYÓD belterület 10247/1

Megrendelés szám: 7/547/2018

Méretarány: 1 : 1000

Térrajzsám: 14346200002018

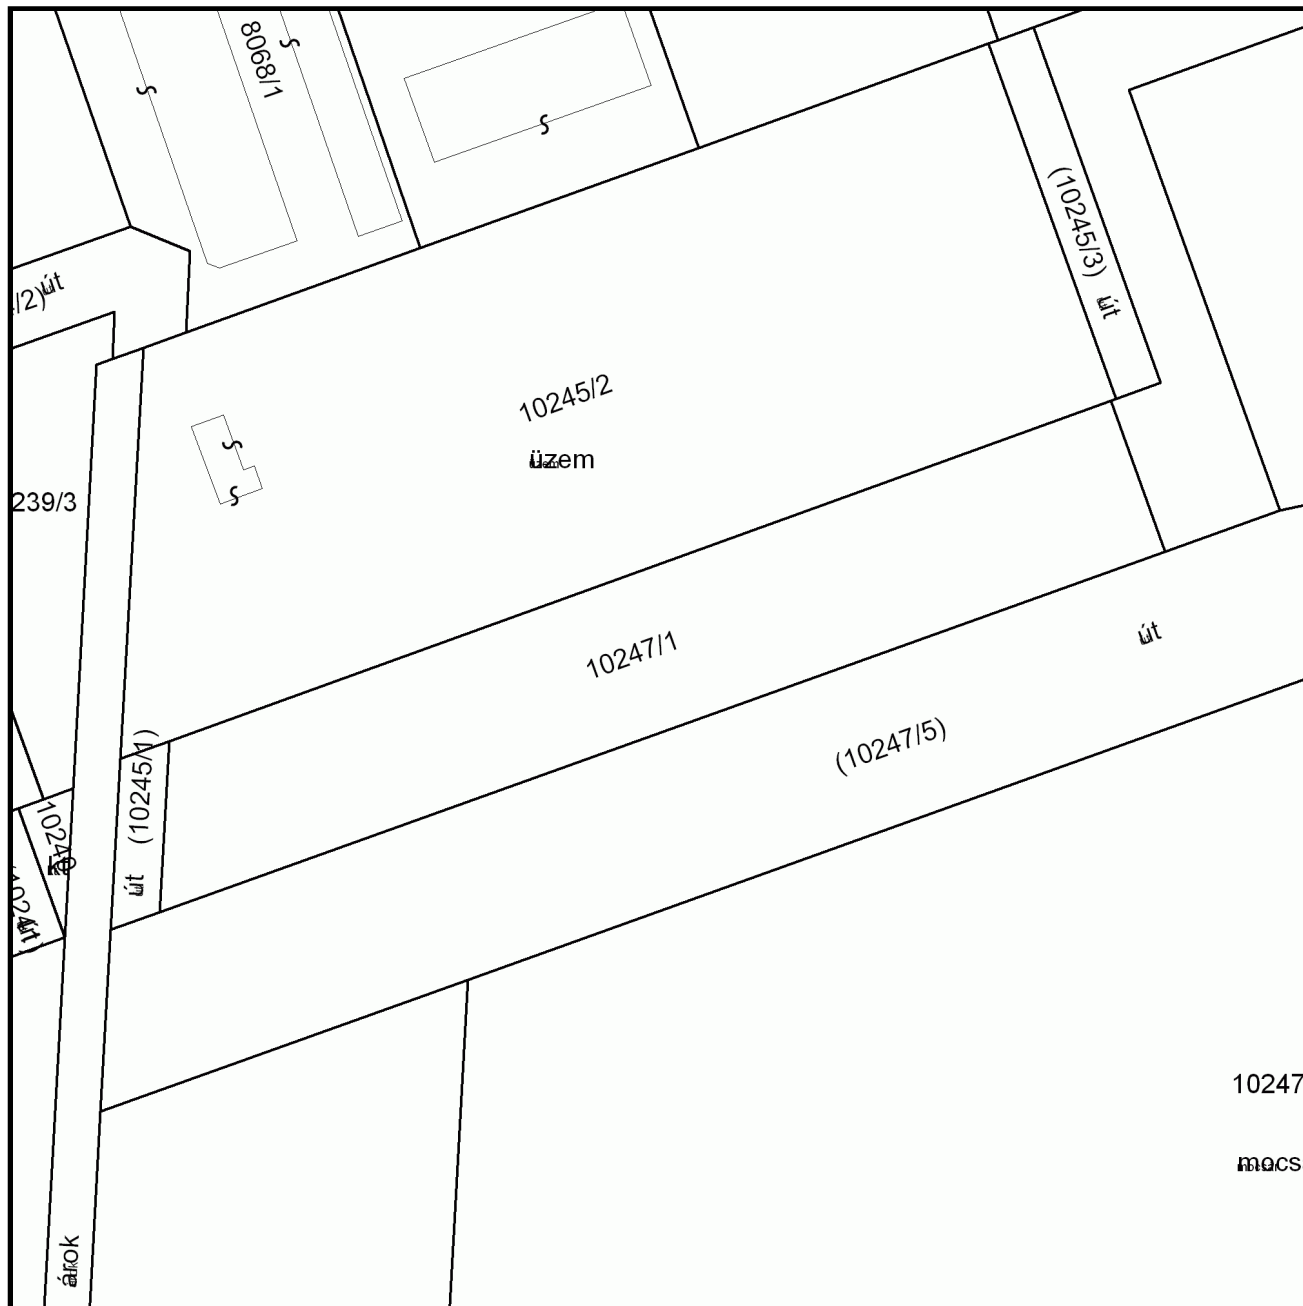

A térképmásolat a kiadást megelőző napig megegyező az ingatlan-nyilvántartási térképi adatbázis tartalmával.