


1. melléklet a/2018. (.....) számú önkormányzati határozathoz

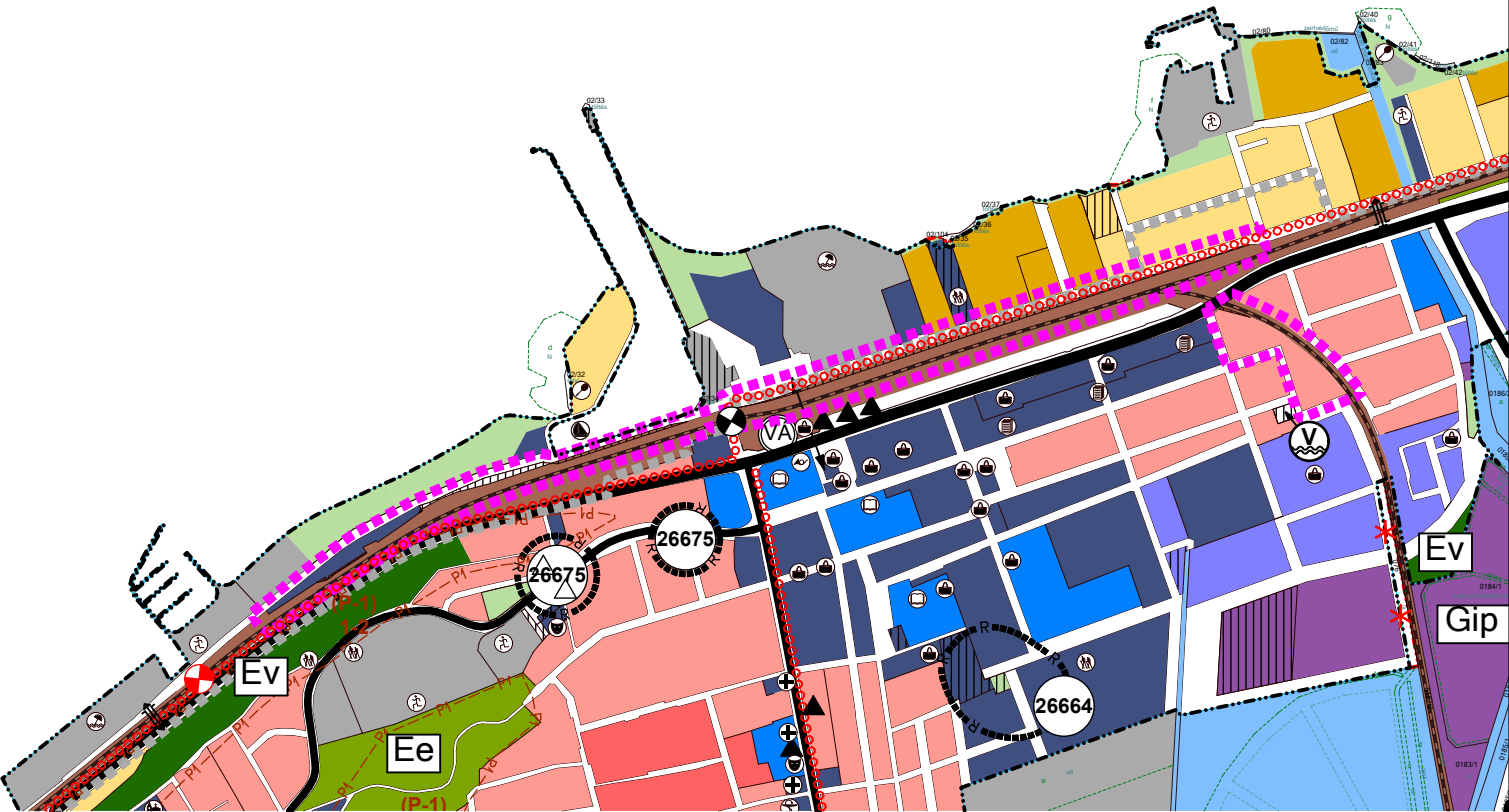

MÓDOSÍTOTT SZERKEZETI TERV KIVONAT A 8261, 8199, 8243/10, 7261, 8243/11 ÉS A 8243/12 HRSZ-Ü INGATLANOKRA VONATKOZÓAN



MÓDOSÍTOTT SZERKEZETI TERV KIVONAT A 02/119 HRSZ-Ü INGATLANRA VONATKOZÓAN

FONYÓD VÁROS TELEPÜLÉSSZERKEZÉSI ESZKÖZEINEK
4. SZÁMÚ MÓDOSÍTÁSA

MÓDOSÍTOTT TELEPÜLÉSSZERKEZETI TERV KIVONAT
A 8261, 8199, 8243/10, 7261, 8243/11, 8243/12 ÉS A 02/119 HRSZ-Ü
INGATLANOKRA VONATKOZÓAN



M=1:10 000

JELMAGYARÁZAT:

Módosítással érintett területek határa

Beépítésre szánt területek:

Meglévő: Tervezett:

Lke	Lke	Lakóterület - kertvárosias
Vt	Vt	Vegyes terület - településközponti
Uü	Uü	Üdülőtérület - üdülőházas

Beépítésre nem szánt területek:

KÖk	KÖk	Közlekedési terület - kötöttpályás (vasúterület)
KÖu	KÖu	Közlekedési terület - közúti
Zkp	Zkp	Zöldterület - közpark

Vonalas elemek:

		Kerékpárút
		A vízpart-rehabilitációs szabályozási követelményekkel érintett terület határa
		Vasút
		Szintbeni út - vasút kereszteződés



GENERÁL TERVEZÉS: ARKER STÚDIO ÉPÍTÉSZETI ÉS KERESKEDELMI KFT. 7400 KAPOSVÁR, DÓZSA GY. U. 21. TEL: 82 / 427-043, 82/321-134, FAX: 82/511-923 WWW.ARKER.HU; E-MAIL: ARKERSTUDIO@ARKER.HU

MUNKA MEGNEVEZÉSE: FONYÓD VÁROS TELEPÜLÉSSZERKEZÉSI ESZKÖZEINEK MÓDOSÍTÁSA

RAJZ MEGNEVEZÉSE: MÓDOSÍTOTT TELEPÜLÉSSZERKEZETI TERV KIVONAT



MEGRENDELŐ: FONYÓD, VÁROS ÖNKORMÁNYZATA 8640 FONYÓD, FŐ U. 19.

TELEPÜLÉSTERVEZŐ: L. BALOGH KRISZTINA OKL.ÉPÍTÉSZMÉRNÖK, VEZETŐ TELEPÜLÉSTERVEZŐ TT 14-0007 ARKER'S KFT. KAPOSVÁR, DÓZSA GY. U. 21.

TELEPÜLÉSTERVEZŐ: VADÁSZ RUDOLF TELEPÜLÉSTERVEZŐ TT 14-0325 ARKER'S KFT. KAPOSVÁR, DÓZSA GY. U. 21.

JELZŐSZÁM: 50-2018a/2017

DÁTUM: 2018. 08. 01.

KÉSZÜLT AZ ÁLLAMI ALAPADATOK FELHASZNÁLÁSÁVAL

TSZT/M4

ALÁÍRÁS:

ALÁÍRÁS:

ALÁÍRÁS: