



1. melléklet a .../2018. (...) számú önkormányzati rendelethez

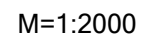

JELMAGYARÁZATOT LÁSD KÜLÖN TERVLAPON

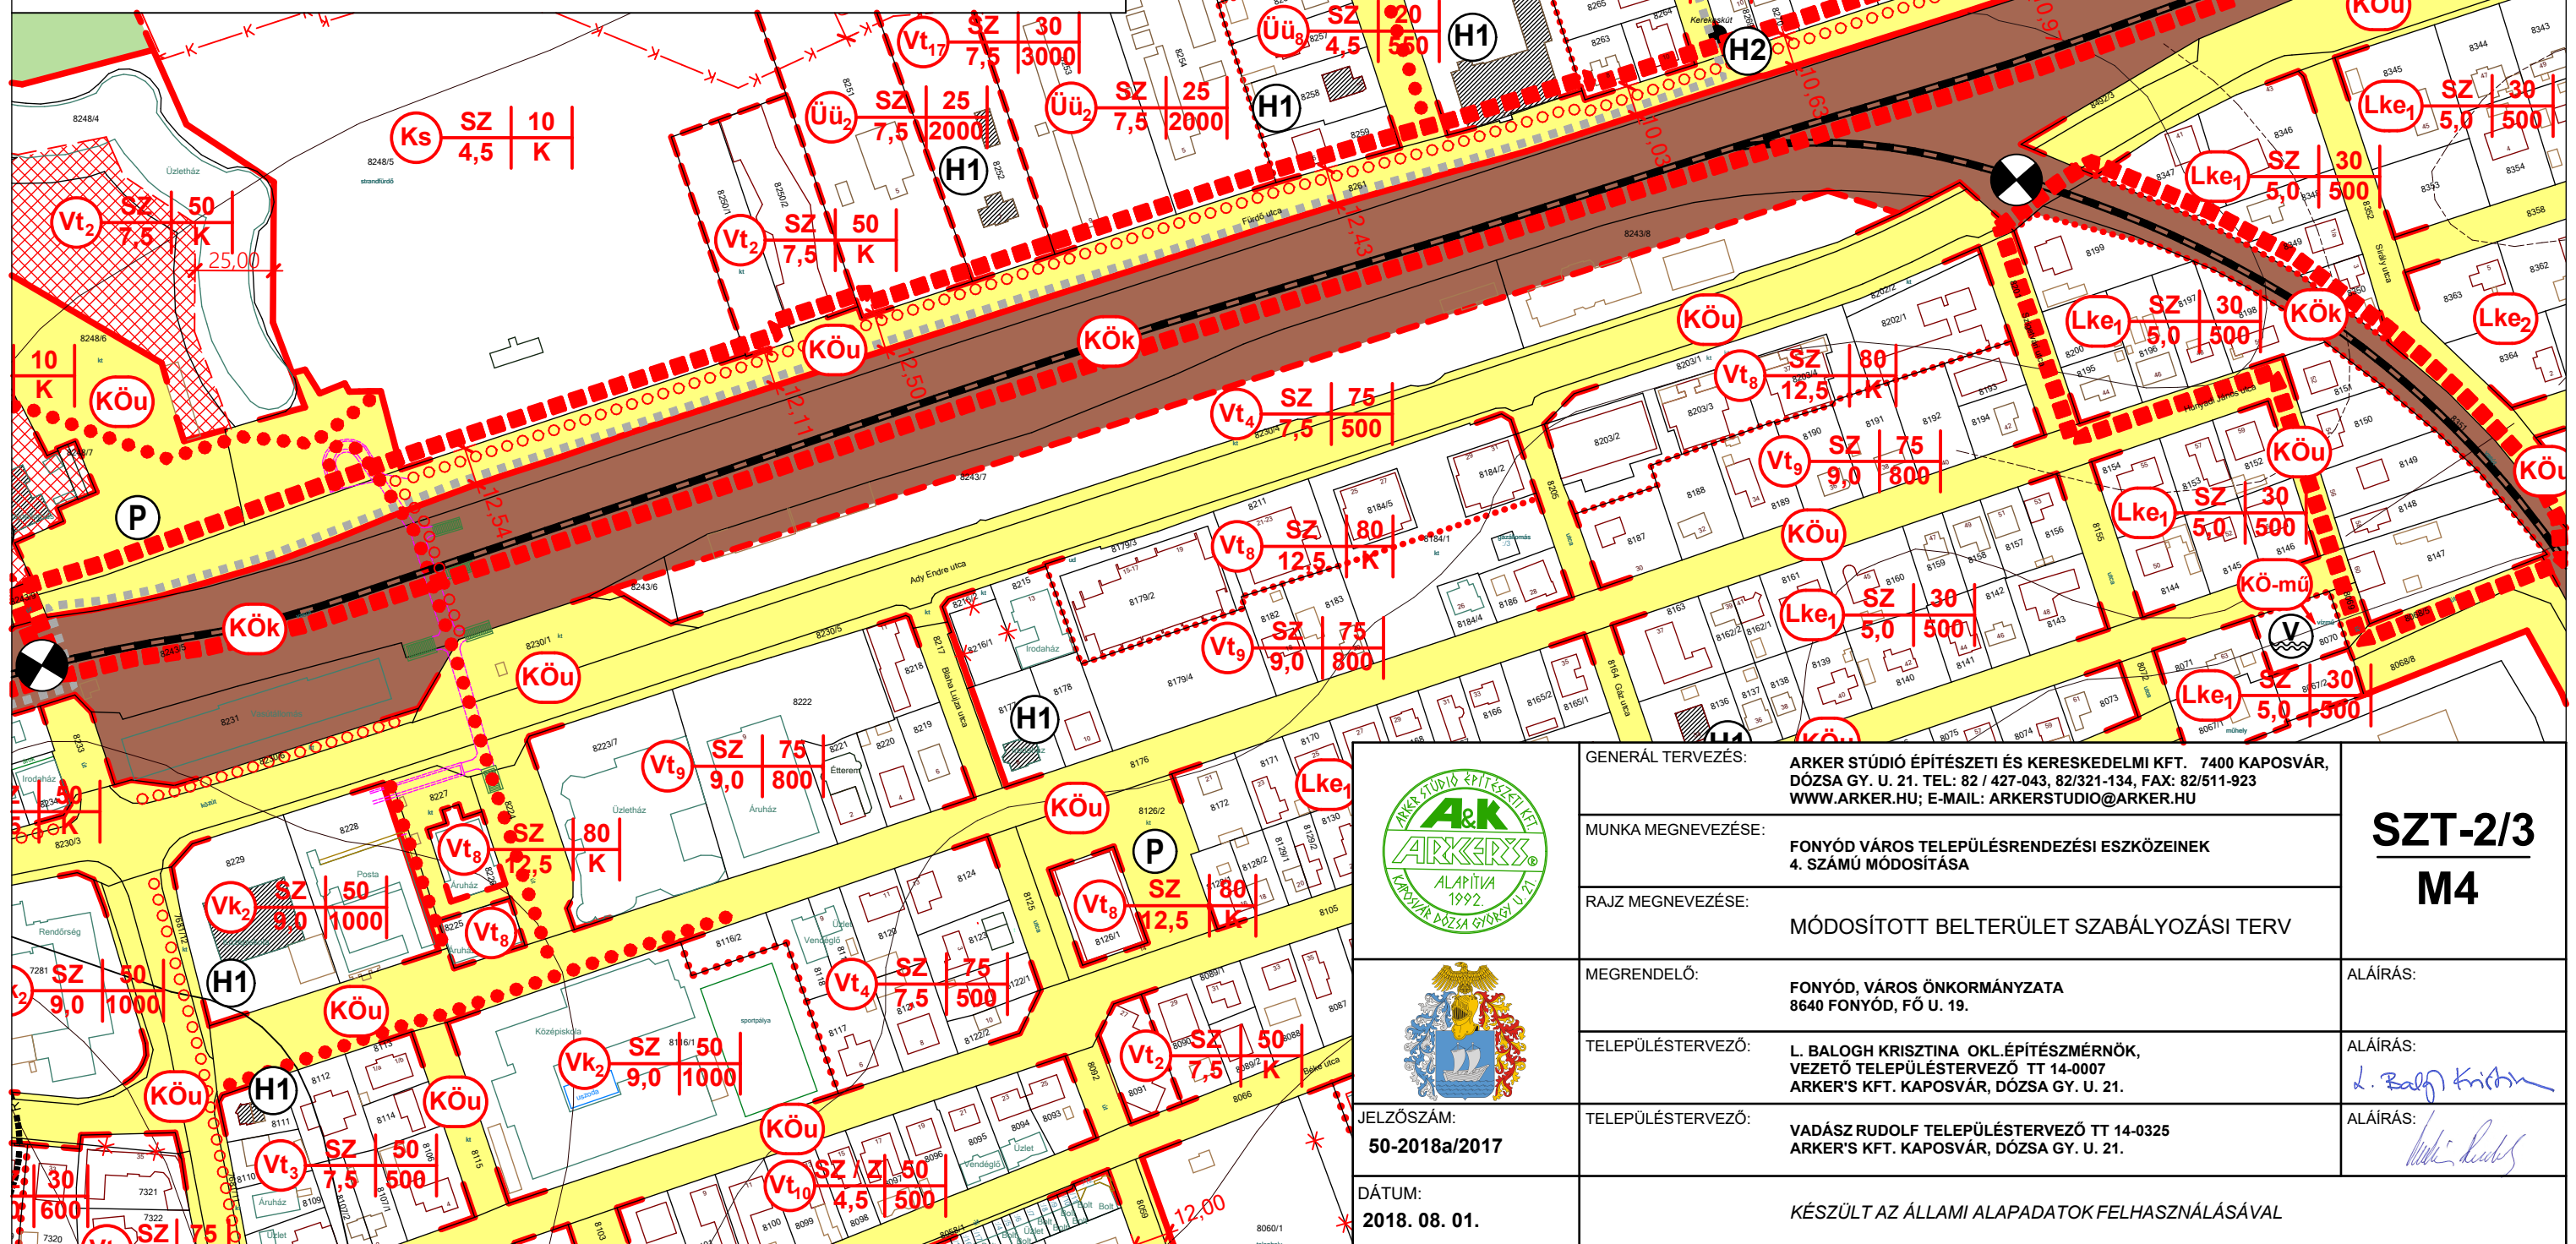

JELZŐSZÁM:
50-2018a/2017

DÁTUM:
2018. 08. 01.

GENERÁL TERVEZÉS: ARKER STÚDIO ÉPÍTÉSZETI ÉS KERESKEDELMI KFT. 7400 KAPOSVÁR,
 DÓZSA GY. U. 21. TEL: 82 / 427-043, 82/321-134, FAX: 82/511-923
 WWW.ARKER.HU; E-MAIL: ARKERSTUDIO@ARKER.HU

MUNKA MEGNEVEZÉSE:	FONYÓD VÁROS TELEPÜLÉSRENDEZÉSI ESZKÖZEINEK 4. SZÁMÚ MÓDOSÍTÁSA
--------------------	--

RAJZ MEGNEVEZÉSE: **MÓDOSÍTOTT BELTERÜLET SZABÁLYOZÁSI TERV**

MEGRENDELŐ:	FONYÓD, VÁROS ÖNKORMÁNYZATA 8640 FONYÓD, FŐ U. 19.
-------------	---

TELEPÜLÉSTERVEZŐ:	L. BALOGH KRISZTINA OKL.ÉPÍTÉSZMÉRNÖK, VEZETŐ TELEPÜLÉSTERVEZŐ TT 14-0007 ARKER'S KFT. KAPOSVÁR, DÓZSA GY. U. 21.
-------------------	---

TELEPÜLÉSTERVEZŐ: **VADÁSZ RUDOLF TELEPÜLÉSTERVEZŐ TT 14-0325**
ARKER'S KFT. KAPOSVÁR, DÓZSA GY. U. 21.

KÉSZÜLT AZ ÁLLAMI ALAPADATOK FELHASZNÁLÁSÁVAL

SZT-2/3
M4

ALÁÍRÁS:

ALÁÍRÁS:

ALÁÍRÁS: /