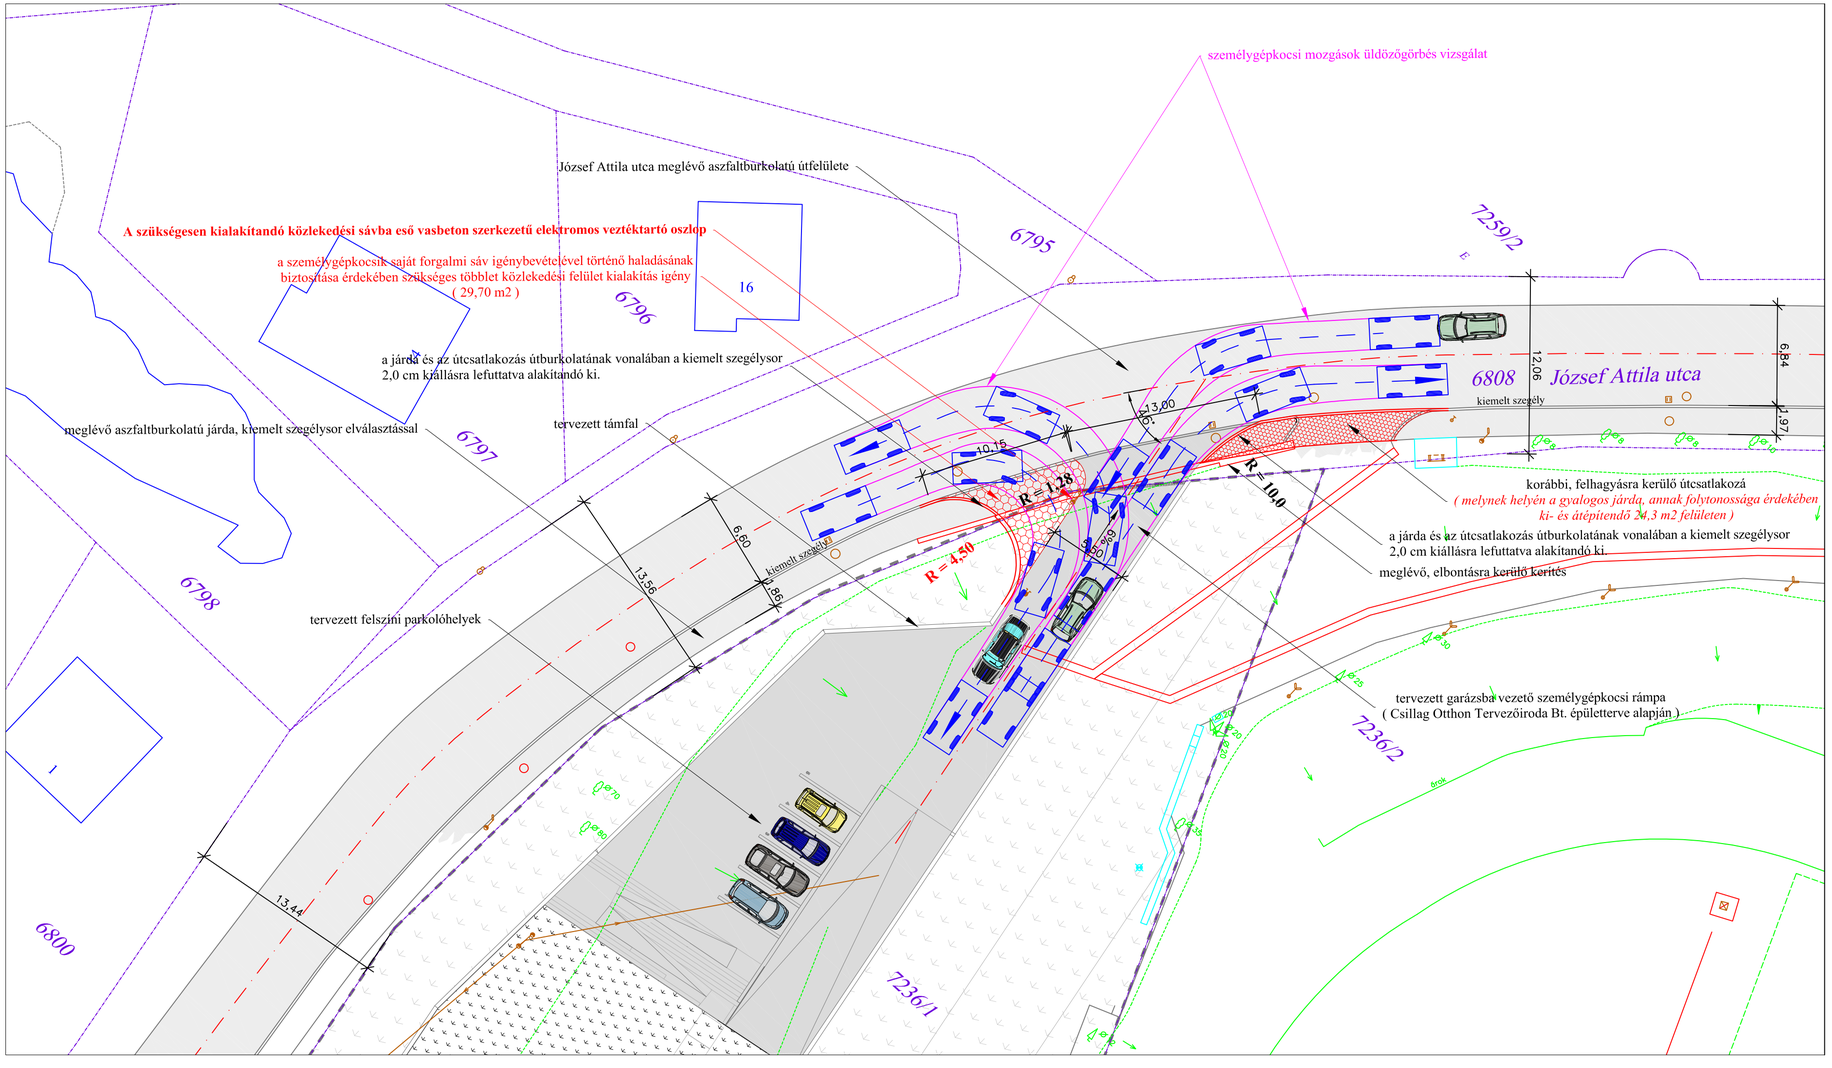

COMPASS - TERV Mérnöki Iroda Bt.
8053 Bodajk, Hunyadi János u. 4.
cégjegyzékszám : 07-06-013357
mobil:(20) 919-9575 e-mail: bognar_laszlo@t-online.hu
web: http://sites.google.com/site/compasstervbt

Megbízó : **Csillag Otthon Tervezőiroda Bt.** **8083 Csákvár, Gánti utca 93.**	Munkaszám : **1 / 10 / 2018**
Terv tárgya : **Fonyód, József Attila u. 21/a (hrsz. 7236/1) tervezett szállódaépület közúti csatlakozás kialakíthatóságának forglomtechnikai vizsgálati terve**	Dátum : **2018. október**
	Méretarány : **M = 1 : 250**
Részletes helyszínrajz	Rajz száma : **1.**
Tervező : Bognár László / Szerkesztő : Bognár László / Rajzoló : Bognár László	Ellenőr :

A terv a Compass - Terv Mérnöki Iroda Bt. szellemi terméke, módosítása további felhasználása, csak az engedélyével lehetséges.