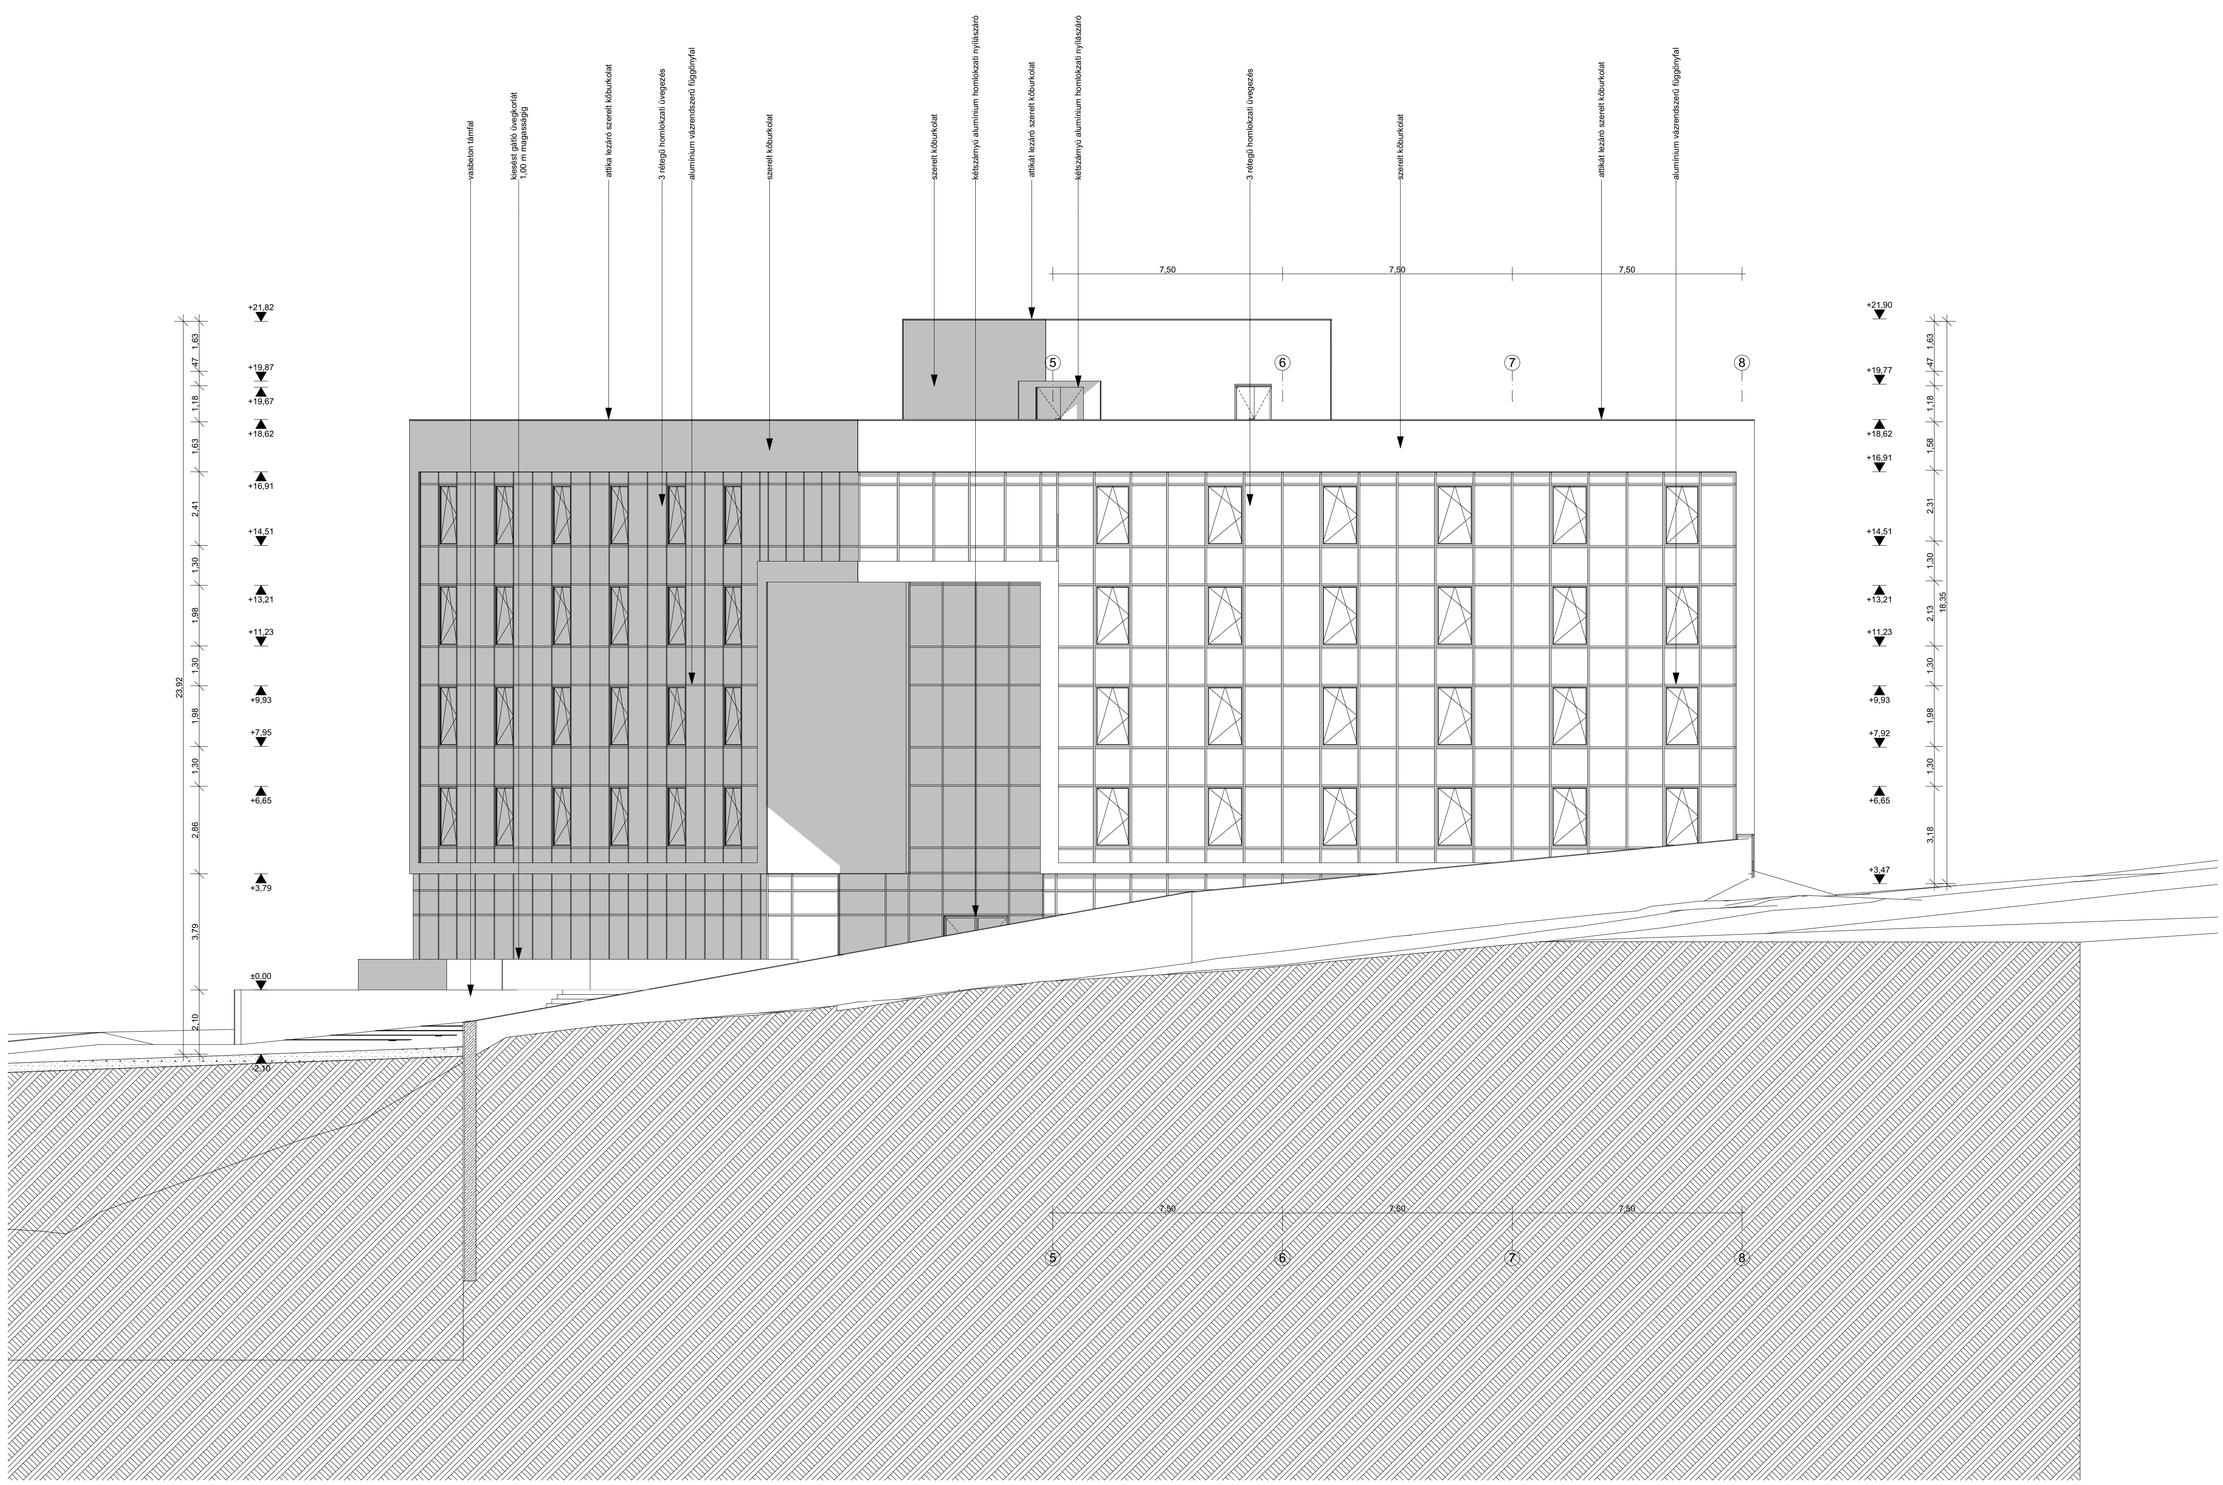

MEGYJEGYZÉS

A kivitelezés megkezdése előtt, és a kivitelezés közben, a terven szereplő méretek és információk a helyszínen ellenőrizendőek és pontosítandóak!
A terven jelzett relatív (±0,00 m) szintmagasság megegyezik a(z) 148,50 mBf-el.
Jelen tervdokumentáció a Csillag Otthon Bt. szellemi tulajdona, melynek védelmét jogszabály biztosítja.

*otthon
csillag otthon tervezőiroda

generál tervezők általános adatai

CSILLAG OTTHON TERVEZŐIRODA BT.
8083 Csákvár, Gánti utca 93.

Csillag Tibor
okl. építéstervező művész, vezető tervező
É 07-0452

Feczkó István
okl. építőmérnök, tervező
É/1 07-0182
MV-É 07-10182

Bálint János
építész, építész munkatárs

Fövényes Csaba
okl. tervező építészmérnök, építész munkatárs

Vass Viktor
okl. szerkezettervező építészmérnök, építész munkatárs

szakági tervezők általános adatai

tartószerkezet

CENC KFT.
7627 Pécs, Hideg-völgyi út 9.
Duga Marcell
okl. építőmérnök, vezető szerkezettervező
T 02-0967

épületgépészet

KOMFORTMŰHELY KFT.
7624 Pécs, Budai Nagy Antal utca 1.
Lenkovics László
okl. épületgépész mérnök
G-T 02-0664, 02-51350

épületvillamosság - erősáram

ELVÉ 2004 MÉRNÖKIRODA KFT.
7623 Pécs, Bolgár köz 10/b.
Vas Tibor
villamosmérnök
V-T 02-1011

épületvillamosság - gyengeáram

TG NETCOM KFT.
7630 Pécs, Francia utca 1.
Gungl Péter
villamosmérnök
V-T 02-1015, 02-51435

tűzvédelem

TŰZVÉDELEM KFT.
2133 Sződliget, Rezeda u. 38.
Bársony Antal
tűzvédelmi mérnök
13-14221

konyhatechnológia

FORVERTEX KFT.
7635 Pécs, Fekete u. 26.
Varga János
épületgépész üzemmérnök
oklevélszám: 18/1977

építtető

PELSO POLGÁRI SPORTEGYESÜLET
8640 Fonyód, Ady Endre utca 5.

terv tárgya

SZÁLLODAÉPÜLET

projekt általános adatai

építési helyszín

8640 Fonyód, József Attila utca 21/a.
hrsz.: 7236/1

rajz neve

ÉSZAK-NYUGATI HOMLOKZAT

rajz fázisa

ENGEDÉLYEZÉSI TERV

rajz léptéke *dátum*

M = 1:100 **2018. május 4.,péntek**

tervlap azonosító

E-03.01