

# FONYÓD VÁROS TELEPÜLÉSRENDEZÉSI ESZKÖZEINEK MÓDOSÍTÁSA

## TERVEZETT PARKOLÓ-MÉRLEG (ÉRINTETT HELYRAJZI SZÁM: 7236/1)

Fonyód  
Ki1 - idegenforgalmi turisztikai  
fejlesztési övezet  
telek bruttó területe: 4253 m<sup>2</sup>


tervezett érték  
összesített érték

parkoló-mérleg		
parkolók száma felszínen	parkolók száma mélygarázsban	akadálymentes parkolók száma
db	db	
14	30	3
összesített érték		47

hrsz.: 7235

TERVEZETT MÉLYGARÁZS  
épület alatt 32 db parkoló  
ebből 2 db akadálymentes

Ee

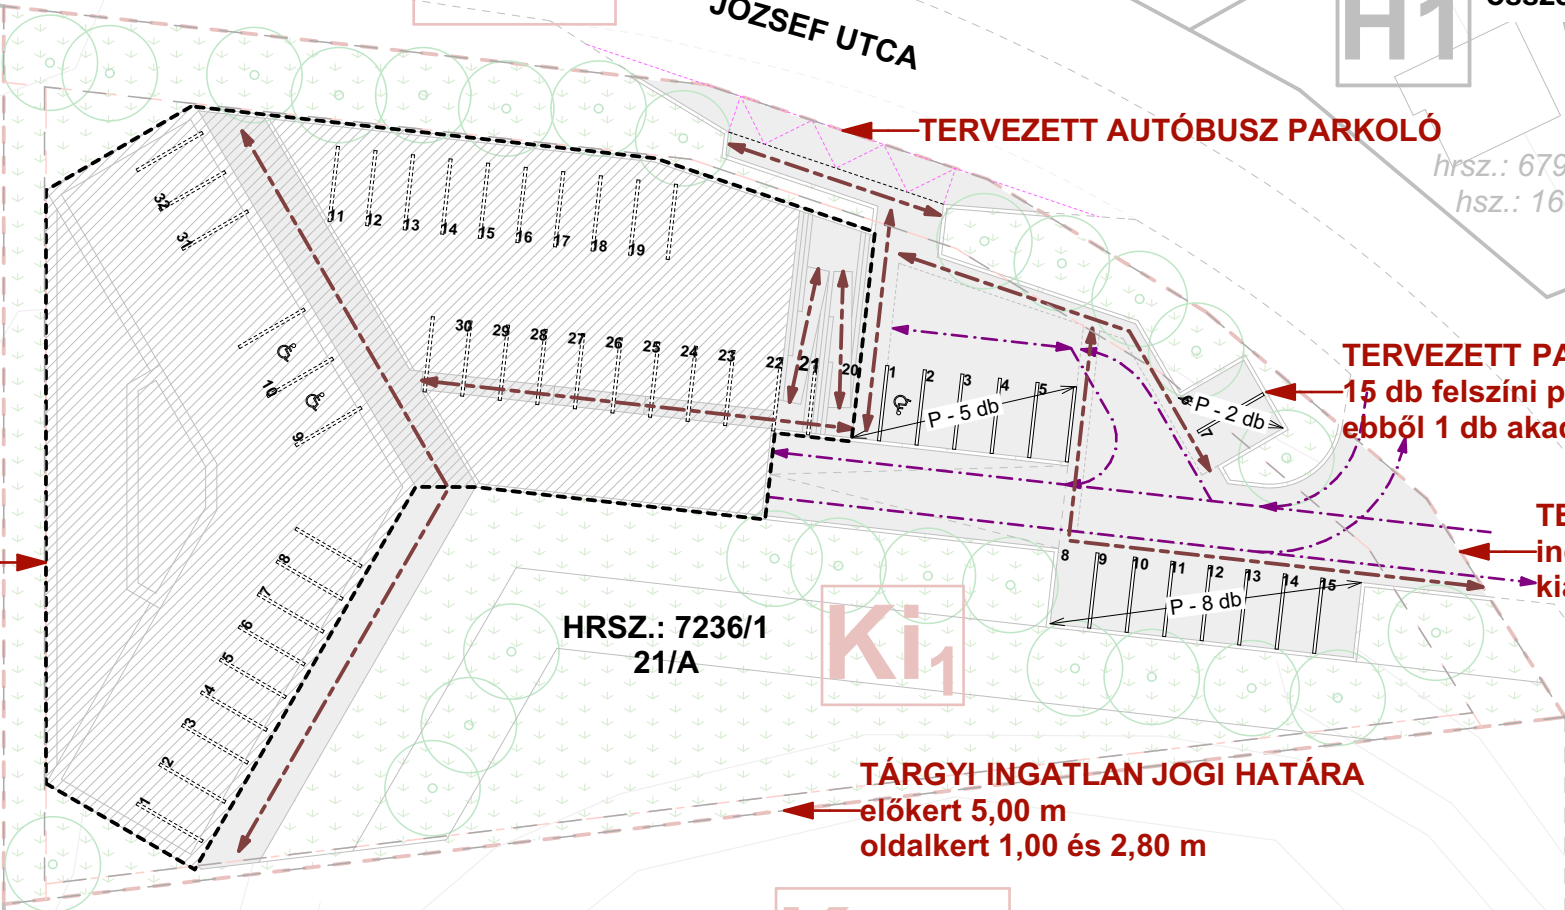

Ksp1

hrsz.: 7236/2

Köu

hrsz.: 7259/2