

Tisztelt Polgármester Úr!
Tisztelt Képviselő testület!

Tisztelettel szeretném kérni polgármester urat és a képviselő testületet, hogy a Fonyód 8243/11 helyrajzi számú ingatlanomhoz tartozó telektömbben az építménymagasságot a jelenlegi 4,5 méterről 7,5 méterre módosítsa .

- Az általam kért módosítás során az ingatlanom építmény magassága igazodna, a szomszédos Nyugati oldalon lévő telektömbben már kialakult 7,5 méteres építmény magassághoz.
- Szeretnék a jelenleg településképi szempontból igénytelen, volt vasúti őrház helyén településképbe esztétikusan illeszkedő épületet építeni, ami szükségessé tenné az építménymagasság módosítását.
- A kért változás a jelenlegi kilátást a Balaton felé nem befolyásolná, a megépített zajvédő fal takarása miatt, erről fotókat is mellékelek.

A módosítással kapcsolatos költséget vállalom.

Tisztelettel kérem módosítási kérelmem elfogadását

Fonyód, 2018. november 07.



Tiszavölgyi Erika tulajdonos

8640 Vitorlás utca Hrsz:8243/11

tiszavg@t-online.hu


telefon: 30-9-436-487

fax: 76/ 505-100






É

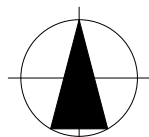

A KÉRT MÓDOSÍTÁS HELYE

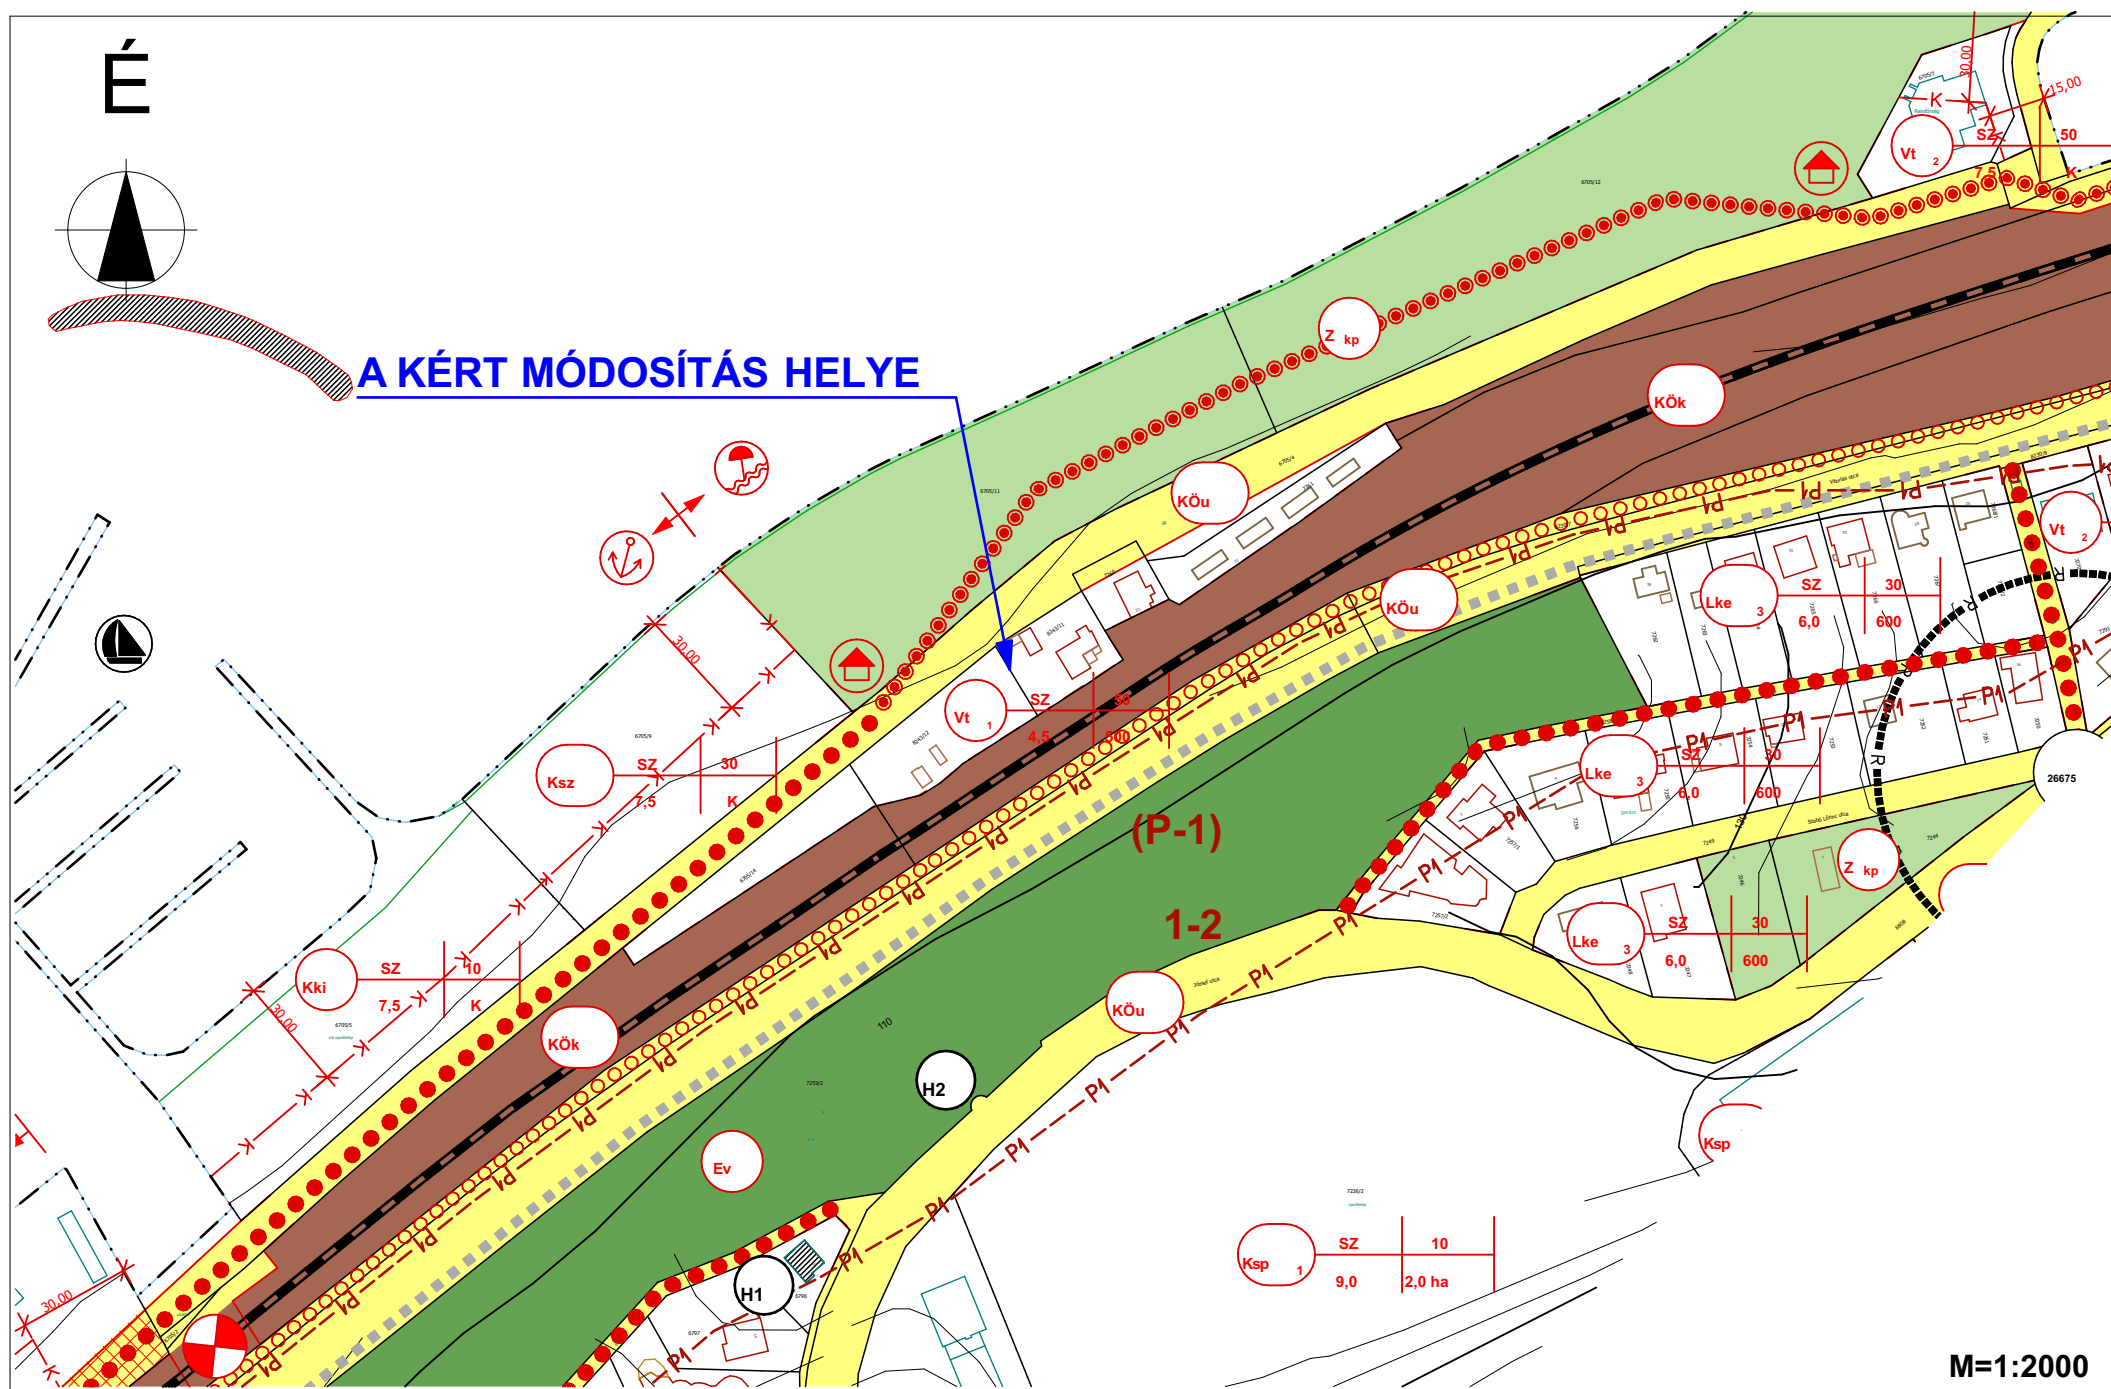

Ksp 1	SZ	10
	9,0	2,0 ha

M=1:2000