




1. melléklet a/2019. (.....) számú önkormányzati határozathoz

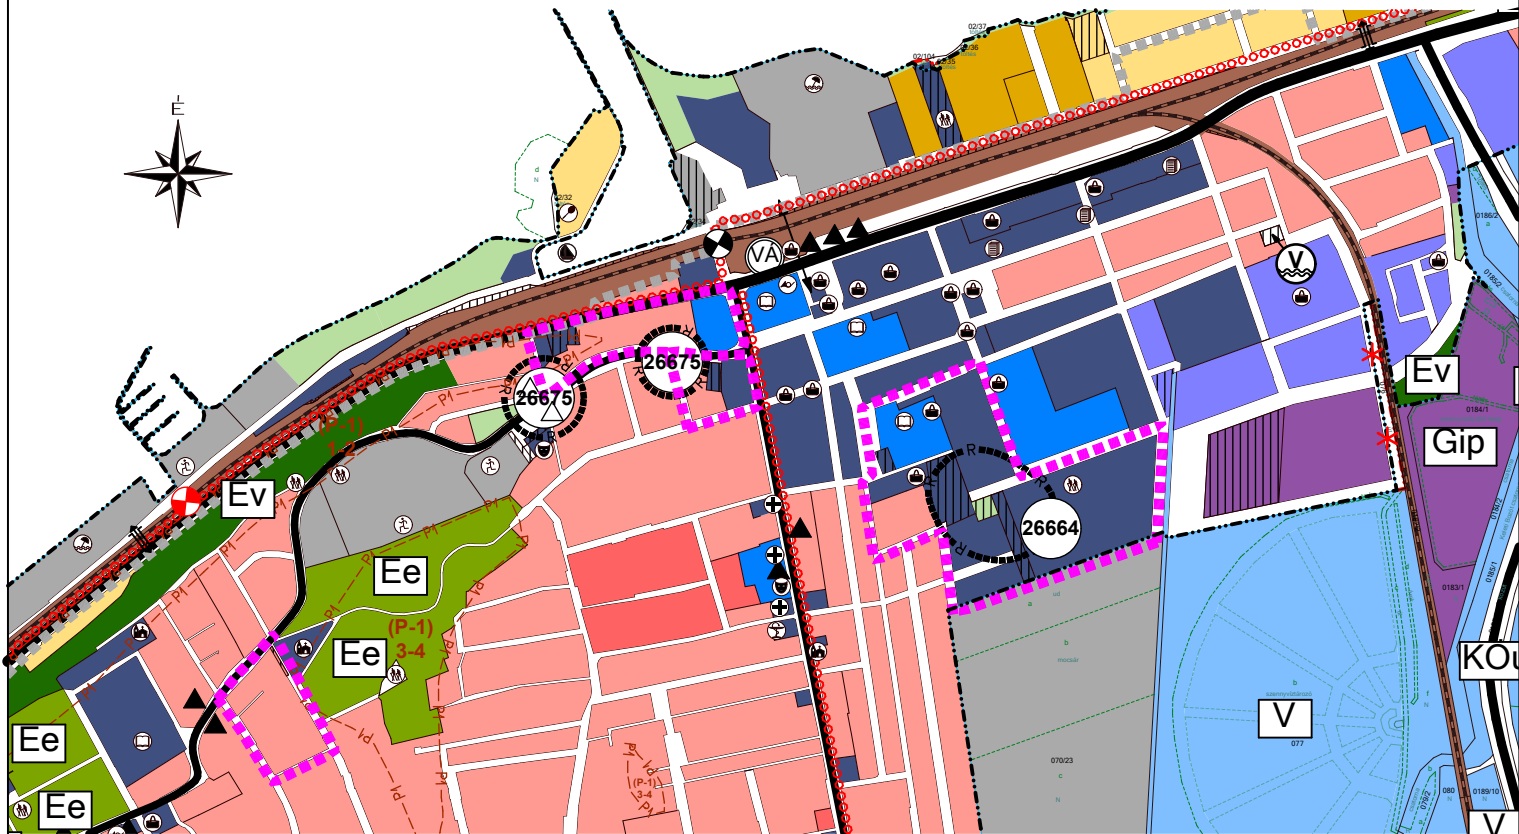

Módosított szerkezeti terv kivonat a 7320, 7271, 7272/1, 6828, 8050/3, 8051, 8052, 10242/1-3, 10243 hrsz-ú ingatlanok telektömjéire vonatkozóan

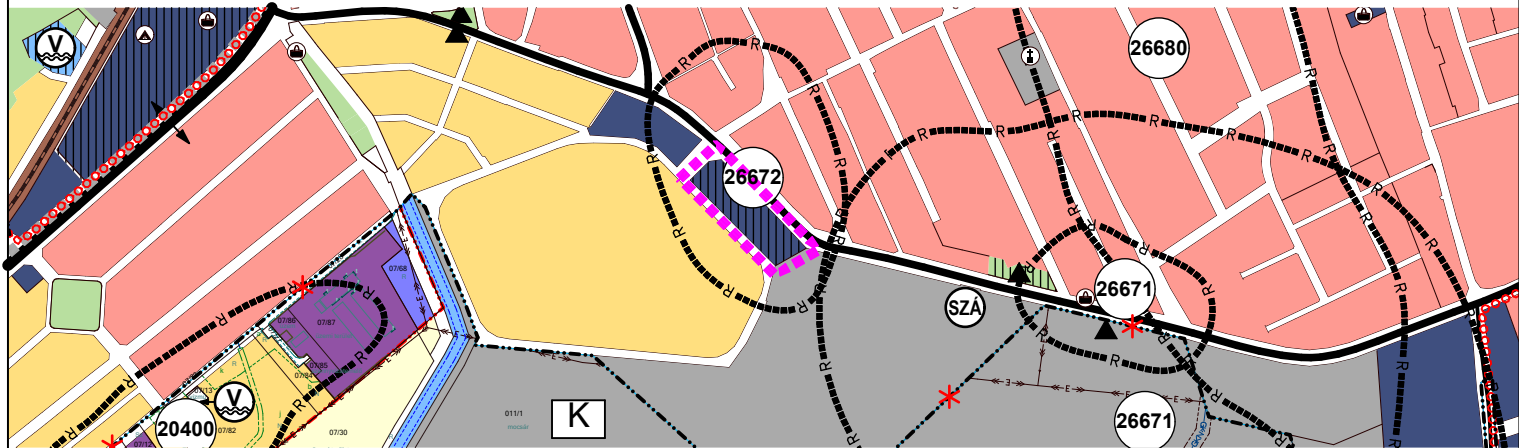

Módosított szerkezeti terv kivonat az 5881/29, 5881/30 hrsz-ú ingatlanok telektömjére vonatkozóan

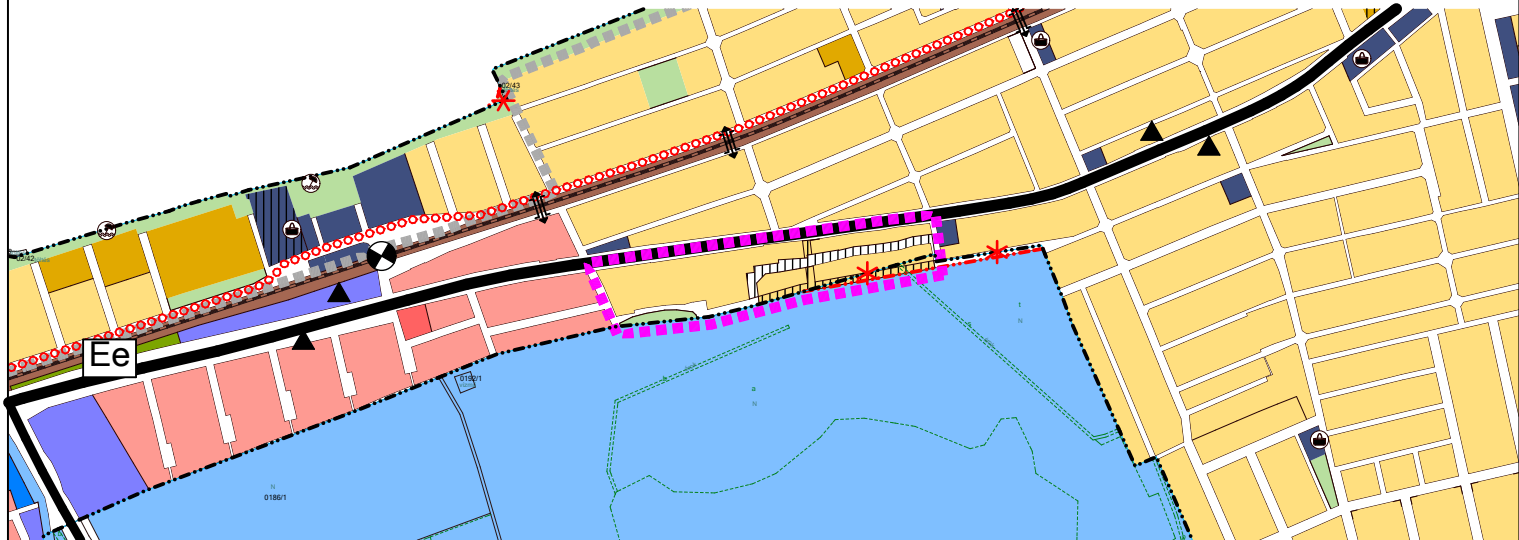

Módosított szerkezeti terv kivonat a 9264 hrsz-ú ingatlan telektömjére vonatkozóan

FONYÓD VÁROS TELEPÜLÉSRENDEZÉSI ESZKÖZEINEK
5. SZÁMÚ MÓDOSÍTÁSA

MÓDOSÍTOTT TELEPÜLÉSSZERKEZETI TERV KIVONATOK
A MÓDOSÍTÁSSAL ÉRINTETT INGATLANOK
TELEKTÖMJEIRE VONATKOZÓAN


M=1:10 000

JELMAGYARÁZAT:

Módosítással érintett területek határa

Beépítésre szánt területek:

Meglévő:

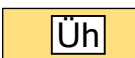

Tervezett:



Lakóterület - kertvárosias


Vegyes terület - településközponti

Vegyes terület - központi

Gazdasági terület - kereskedelmi, szolg

Üdülőtérület - hétvégi házas



Beépítésre nem szánt területek:

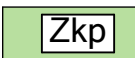

Közközpont - közúti

Zöldterület - közpark

Vonalas elemek:

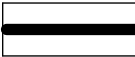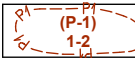

Régészeti terület

Földtani veszélyforrás terület övezete

A vízpart-rehabilitációs szabályozási követelményekkel érintett terület határa

Országos főút

Vasút



GENERÁL TERVEZÉS: ARKER STÚDIO ÉPÍTÉSZETI ÉS KERESKEDELMI KFT. 7400 KAPOSVÁR, DÓZSA GY. U. 21. TEL: 82 / 427-043, 82/321-134, FAX: 82/511-923 WWW.ARKER.HU; E-MAIL: ARKERSTUDIO@ARKER.HU

MUNKA MEGNEVEZÉSE:

FONYÓD VÁROS TELEPÜLÉSRENDEZÉSI ESZKÖZEINEK MÓDOSÍTÁSA

RAJZ MEGNEVEZÉSE:

MÓDOSÍTOTT TELEPÜLÉSSZERKEZETI TERV KIVONATOK



MEGRENDELŐ:

FONYÓD, VÁROS ÖNKORMÁNYZATA
8640 FONYÓD, FŐ U. 19.

TELEPÜLÉSTERVEZŐ:

L. BALOGH KRISZTINA OKL.ÉPÍTÉSZMÉRNÖK,
VEZETŐ TELEPÜLÉSTERVEZŐ TT 14-0007
ARKER'S KFT. KAPOSVÁR, DÓZSA GY. U. 21.

JELZŐSZÁM:

50-2018b/2017

TELEPÜLÉSTERVEZŐ:

VADÁSZ RUDOLF TELEPÜLÉSTERVEZŐ TT 14-0325
ARKER'S KFT. KAPOSVÁR, DÓZSA GY. U. 21.

DÁTUM:

2019. 03. 12.

KÉSZÜLT AZ ÁLLAMI ALAPADATOK FELHASZNÁLÁSÁVAL

TSZT/M5

ALÁÍRÁS:

ALÁÍRÁS:

ALÁÍRÁS: