


1:100

1:500

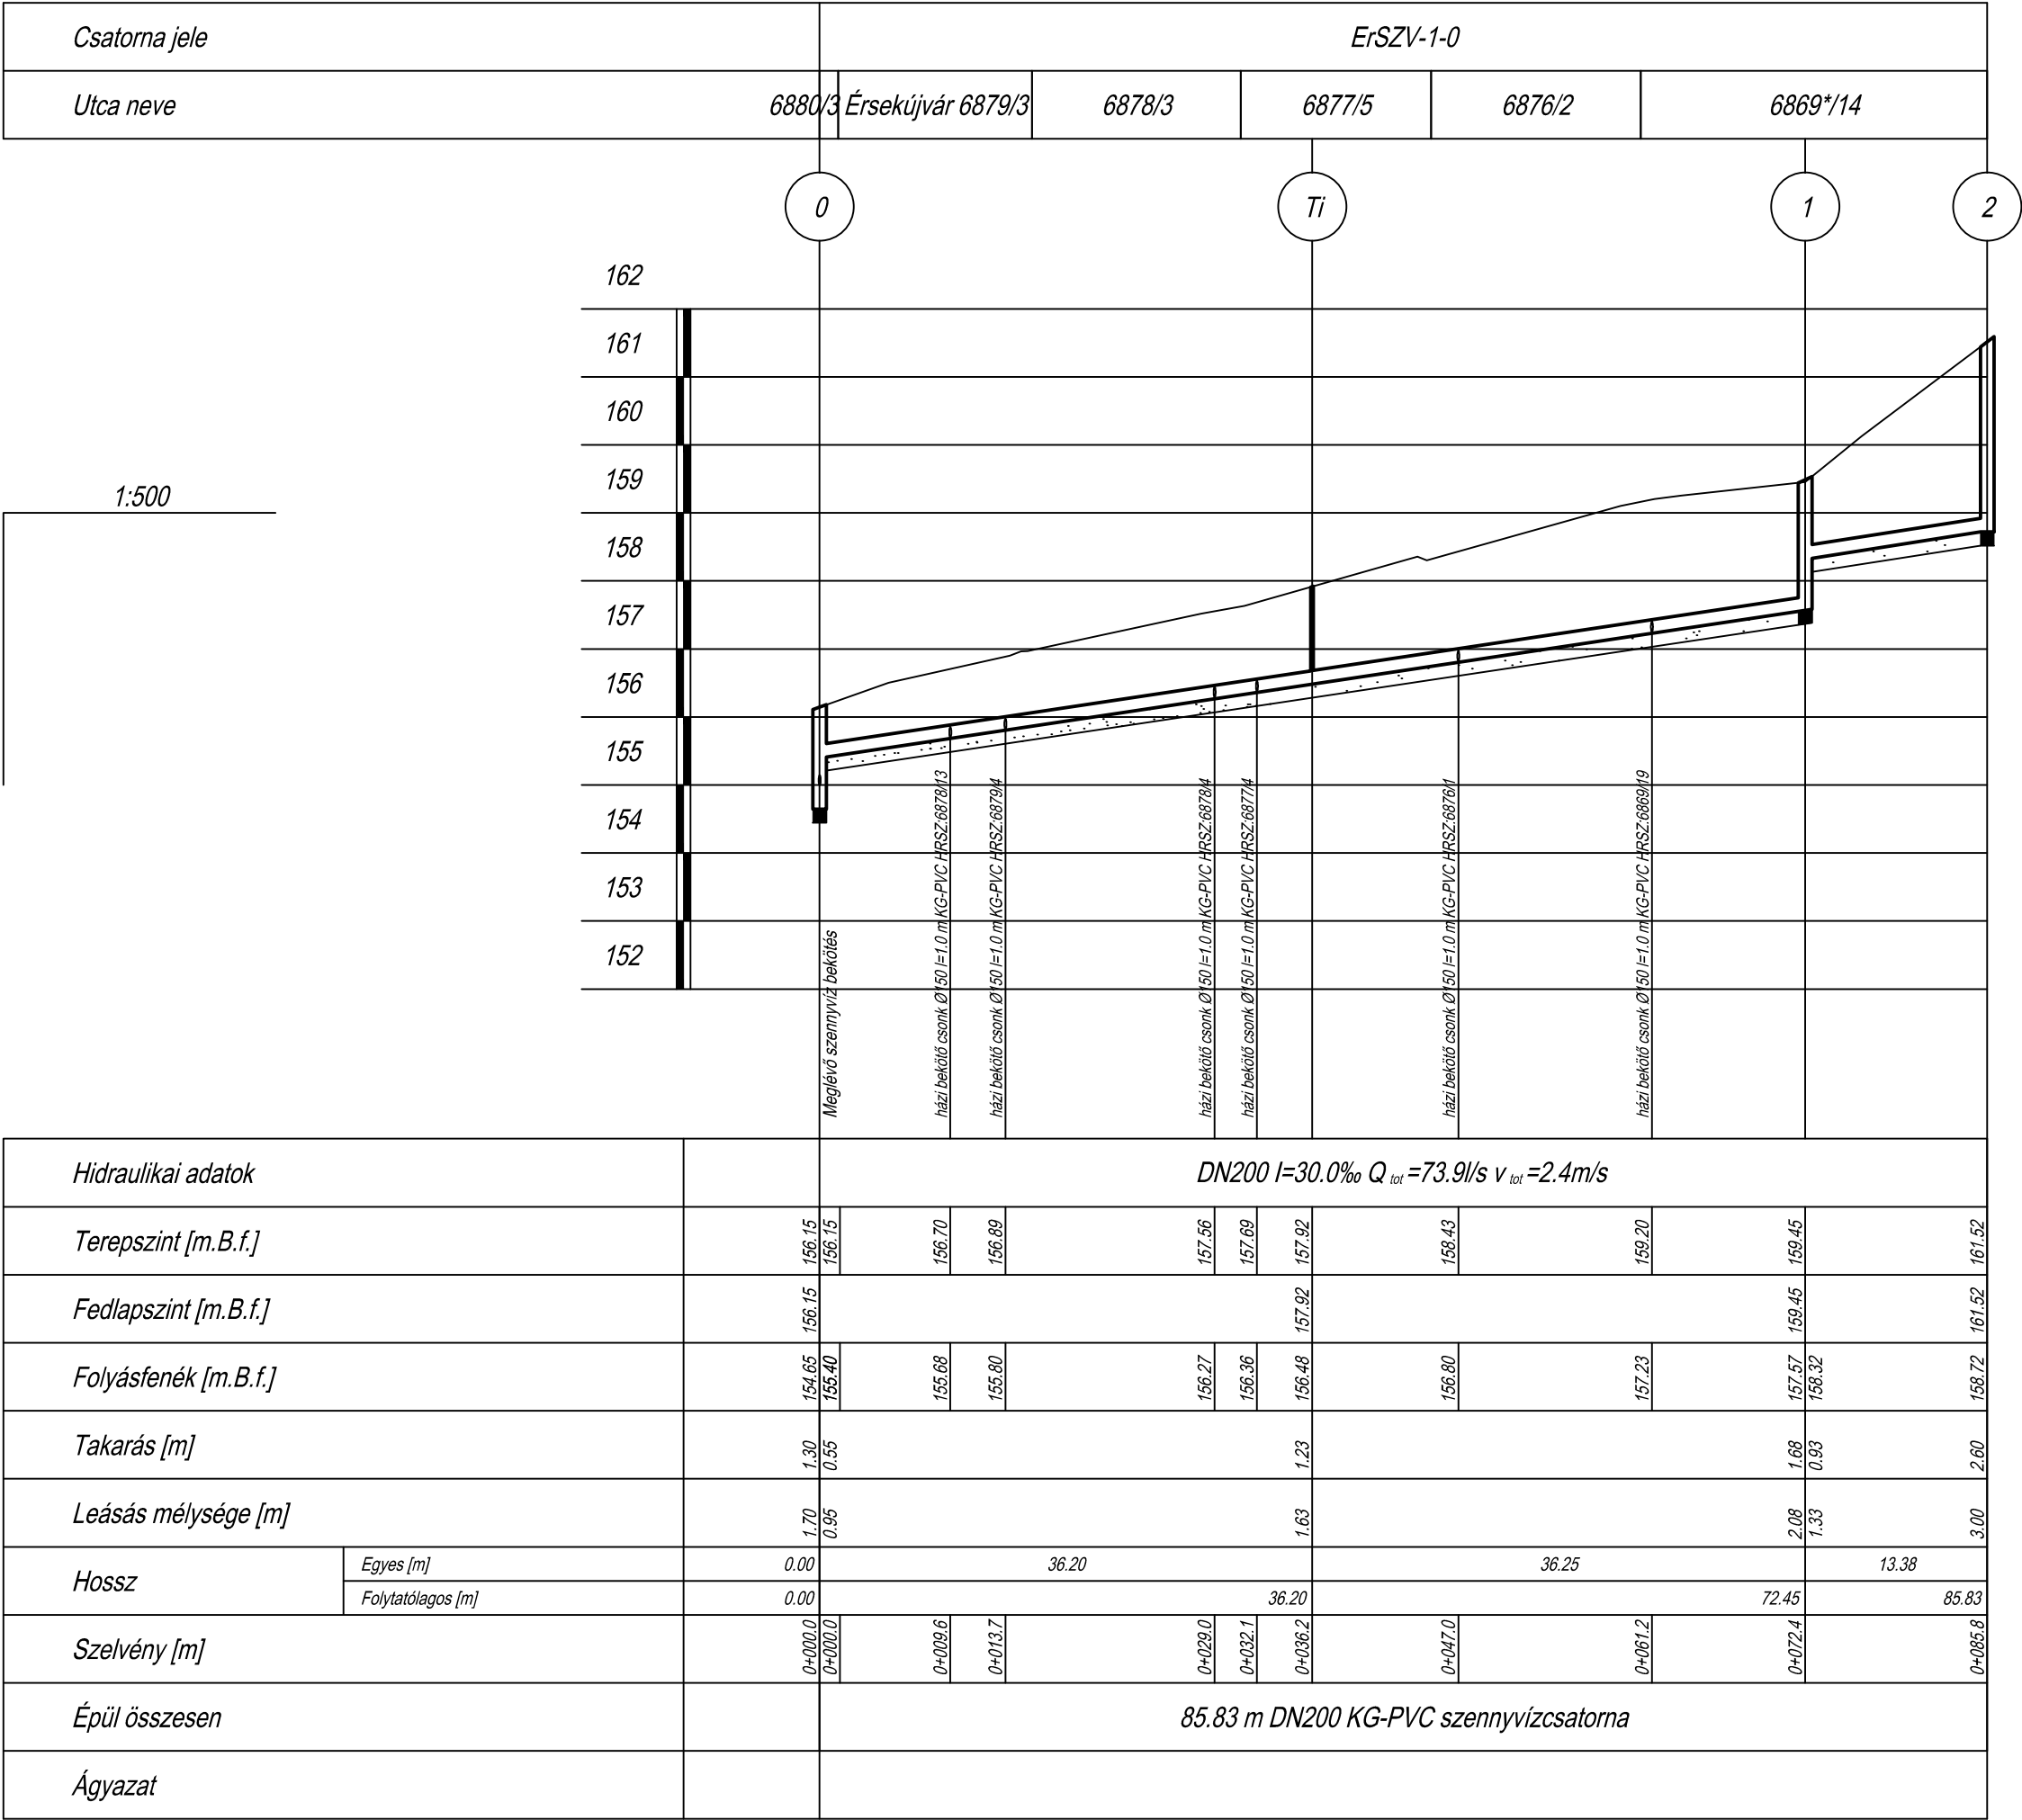

MEGJEGYZÉS:

1. A megadott magasságok a Balti Alapszintre vonatkoznak.

2. A terven feltüntetett közművek helye tájékoztató jellegű, a kivitelezési munka megkezdése előtt azok pontos helyéről kutatógödörös feltárással meg kell győződni.

Sorszám:	A változás megnevezése:	Név:	Kelt:
SPECIAL BAUTERV ÉPÍTŐMÉRNÖKI KFT. 8000 Székesfehérvár, Pozsonyi u. 99/A 1/2. tel.: +36/30-409-7484 e-mail: specialbauterv@gmail.com		Munka száma:	SB2016/14
		Rajz száma:	3.3.
Munka helye és megnevezése: FONYÓD Város víziközmű fejlesztések		Dátum:	2016. május hó
		Méret:	M=1:100; 1:500
Rajz tárgya: Hossz-szelvény III. - Érsekújvár u. (ErSZV-1-0)		Méret:	M=1:100; 1:500
Megbízó: Fonyód Város Önkormányzata 8640 Fonyód, Fő u. 19.		Terv típusa:	ENGEDÉLYEZÉSI
Felelős tervező: Éri Balázs okl. építőmérnök tervező VZ-TEL,VKG, TER-19-0808		Szerkesztette: Beretka Krisztián építőmérnök	
Ez a terv a Special Bauterv Építőmérnöki Kft. szellemi tulajdona. Másolása, terjesztése a tulajdonos írásbeli hozzájárulása nélkül tilos!			