



# A – A METSZET

M=1:20

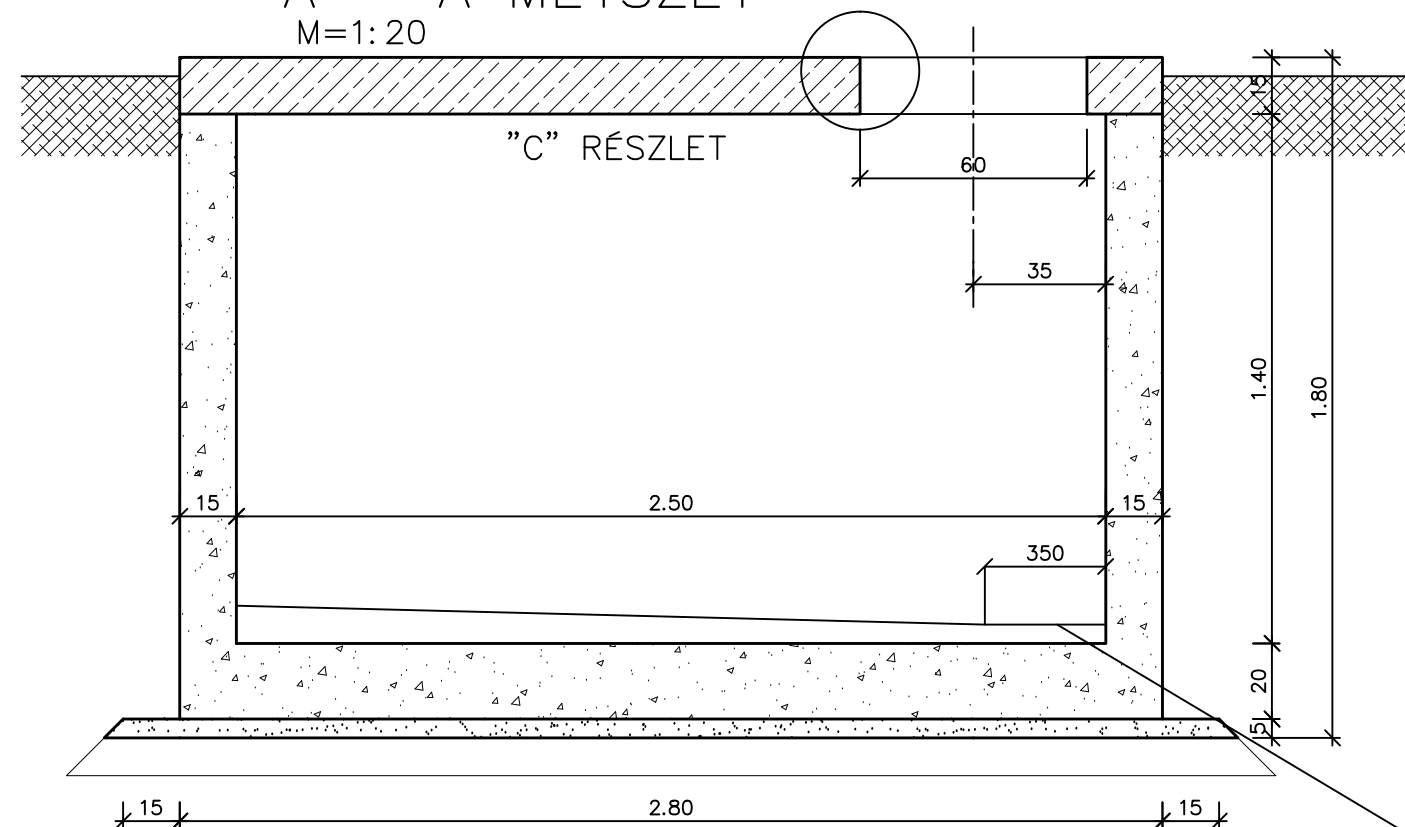


# B – B METSZET

M=1:20

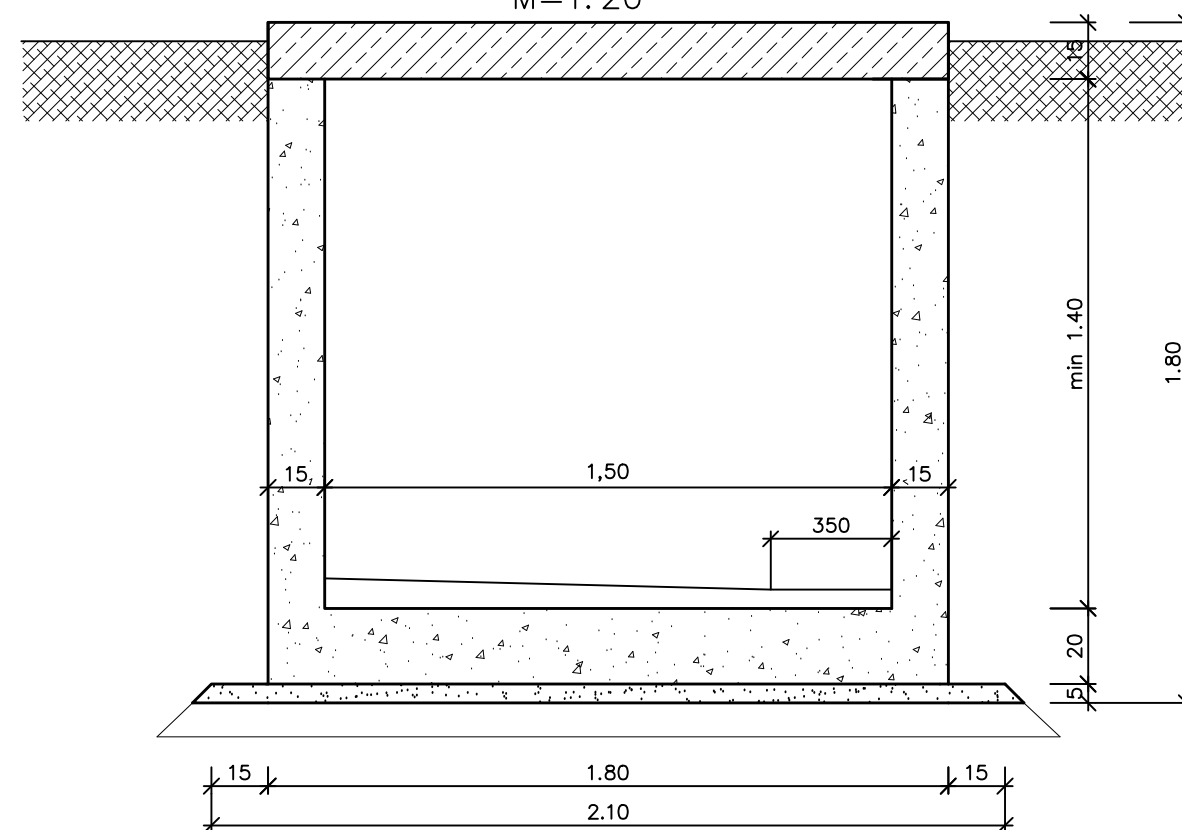


# FELÜLNÉZET

M=1:20

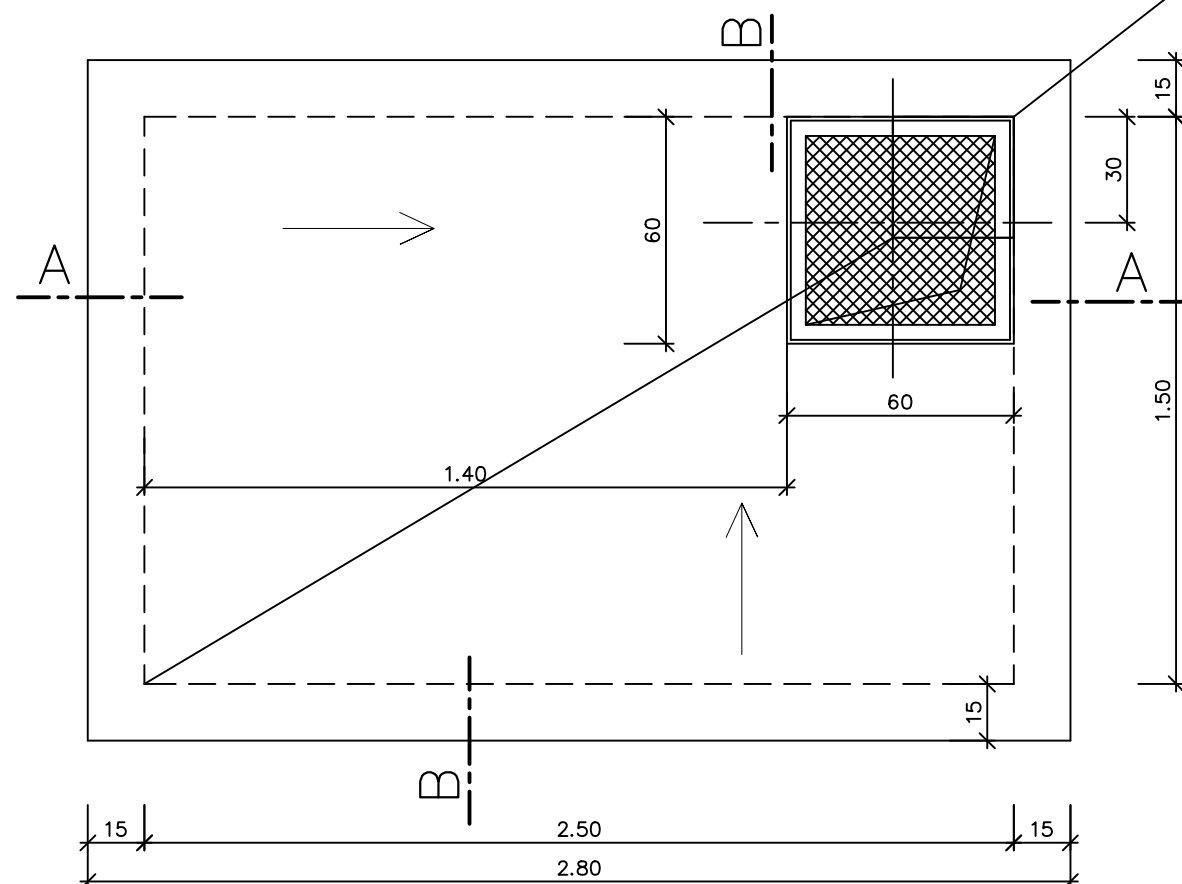

350x350 mm  
zsomp

# "C" RÉSZLET

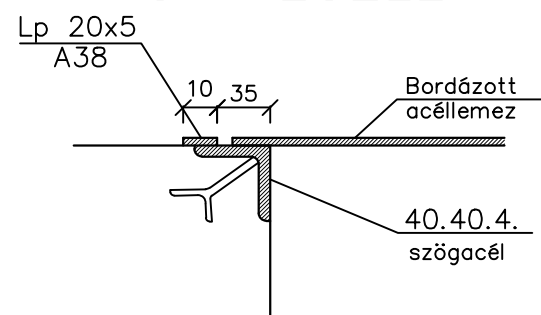

# MEGJEGYZÉS

- 1./ Betonacél minősége: B.60.50
- 2./ A beton és vasbeton minősége: C 12–32/KK

Épül összesen: 2 db

Sorszám:	A változás megnevezése:	Név:	Kelt:
<b>SPECIAL BAUTERV</b> ÉPÍTŐMÉRNÖKI KFT.		8000 Székesfehérvár, Pozsonyi u. 99/A 1/2. tel.: +36/30-409-7484 e-mail: specialbauterv@gmail.com	Munka száma: <b>SB2016/14</b>
Munka helye és megnevezése: <b>FONYÓD</b> Város víziközmű fejlesztések			Rajz száma: <b>6.1.</b>
Rajz tárgya: <b>2,5x1,5 m belméretű szerelvényakna építési terve</b>			Dátum: <b>2016. május hó</b>
Megbízó: <b>Fonyód Város Önkormányzata</b> 8640 Fonyód, Fő u. 19.			Méret: <b>M=1:20</b>
Felelős tervező: <b>Éri Balázs</b> okl. építőmérnök tervező VZ-TEL,VKG, TER-19-0808		Szerkesztette: <b>Beretka Krisztián</b> építőmérnök	Terv típusa: <b>ENGEDÉLYEZÉSI</b>
Ez a terv a Special Bauterv Építőmérnöki Kft. szellemi tulajdona. Másolása, terjesztése a tulajdonos írásbeli hozzájárulása nélkül tilos!			