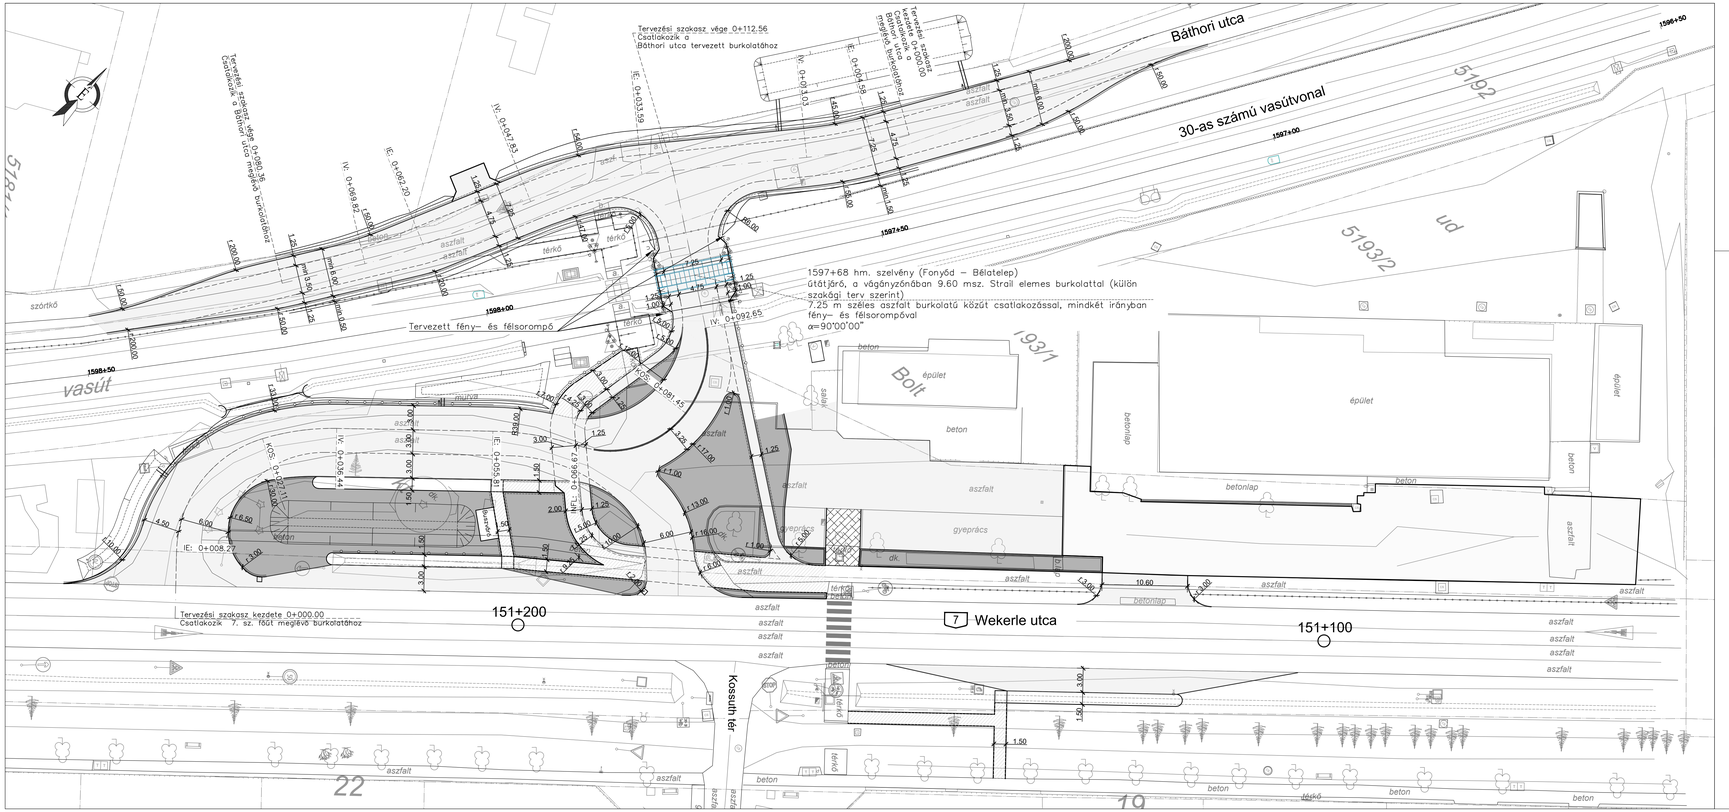

Jelmagyarázat:

- Kiemelt szegély
- K szegély
- Süllyesztett szegély útpálya mellett/ Kerti szegély járdaburkolat mellett
- Süllyesztett szegély
- Tervezett padka
- Tervezett vezetőkorlát
- Meglévő telekhatár
- Tervezett telekhatár
- Aszfalt burkolat
  4cm AC 11 kopó (F) asztalt kopóréteg
  10cm AC 22 kötő (F) asztalt kötőréteg
  20cm Ckt cementstabilizáció alapréteg
  20cm homokos kavics ágyazat
- Aszfalt járda
  3cm AC 4 asztalt kopóréteg
  15cm Ckt cementstab. alapréteg
  15cm homokos kavics ágyazat
- Térkő burkolat
  6cm térkő burkolat
  3cm ágyazati réteg
  35cm M56 mechanikai stabilizáció
- Taktilis burkolat
  6cm taktilis kőburkolat
  3cm ágyazati réteg
  35cm M56 mechanikai stabilizáció

Megrendelő:
NIF NEMZETI INFRASTRUKTÚRA FEJLESZTŐ Zrt.
1134 Budapest, Váci út 45.
Telefon: (36-1) 436-8100 Fax: (36-1) 436-8110
E-mail: info@nif.hu Honlap: www.nif.hu

Tervező:
KONTÜR CSOPORT KFT.
Kontür Csoport Kft.
székhely: 2336 Dunaharaszti, Gyóni Géza u. 4.
levelezési cím: 1031 Budapest, Vörösmarty tér 1.
E-mail: iroda@kontur-csoport.hu

5.		
4.		
3.		
2.		
1.	2019. május	Engedélyezési tervek szállítása bírálat céljából
Kiadás	Dátum	Megjegyzés

Projekt megnevezése:
Balatonföldvár, Fonyód, Balatonmáriafürdő településeken összesen 2 db gyalogos átjáró és 1 db útátjáró tervezése és engedélyeztetése

Terv fázis: **Engedélyezési terv**
Tervfázis jele: **E**
Vonalszakasz: Fonyód (Fonyód állomás (kiz.) - Balatonfenyves állomás (kiz.) vonalszakasz)
Szakasz száma: **02**

Generáltervező: Kontür Csoport Kft. székhely: 2336 Dunaharaszti, Gyóni Géza u. 4. levelezési cím: 1031 Budapest, Vörösmarty tér 1. E-mail: iroda@kontur-csoport.hu
Ügyvezető: Rumhanyi Péter László
Projektvezető: Puskás Péter

Szakterv(ek): SPECIÁLTERV ÉPÍTŐMÉRNÖKI KFT. cím: 1134, Budapest, Kassák Lajos u. 81. tel.: 465-1344 fax: 465-1348 e-mail: specialterv@specialterv.hu
Ügyvezető: Pál Gábor
Projektvezető: Beke Bettina

Szakterv(ek): SPECIÁLTERV ÉPÍTŐMÉRNÖKI KFT. cím: 1134, Budapest, Kassák Lajos u. 81. tel.: 465-1344 fax: 465-1348 e-mail: specialterv@specialterv.hu
Tervszám: 19-101
Szakág: A100 - Útépítési terv
Szakág kód: A100
Tervezés tárgya: Fonyód - útátjáró
Részletezés: Helyszínrajz
Rajzszám: 002_A100_vr003
Fájlnév: 002_A100_vr003.dwg
Méretarány: M=1:250

Tervező: Beke Bettina
Felelős tervező: Fejes Zoltán KÉ-K-01-10240
Ellenőr: Kurucz Tibor KÉ-K-01-7898