


2. melléklet a ..../2020. (.... . ....) számú önkormányzati rendelethez

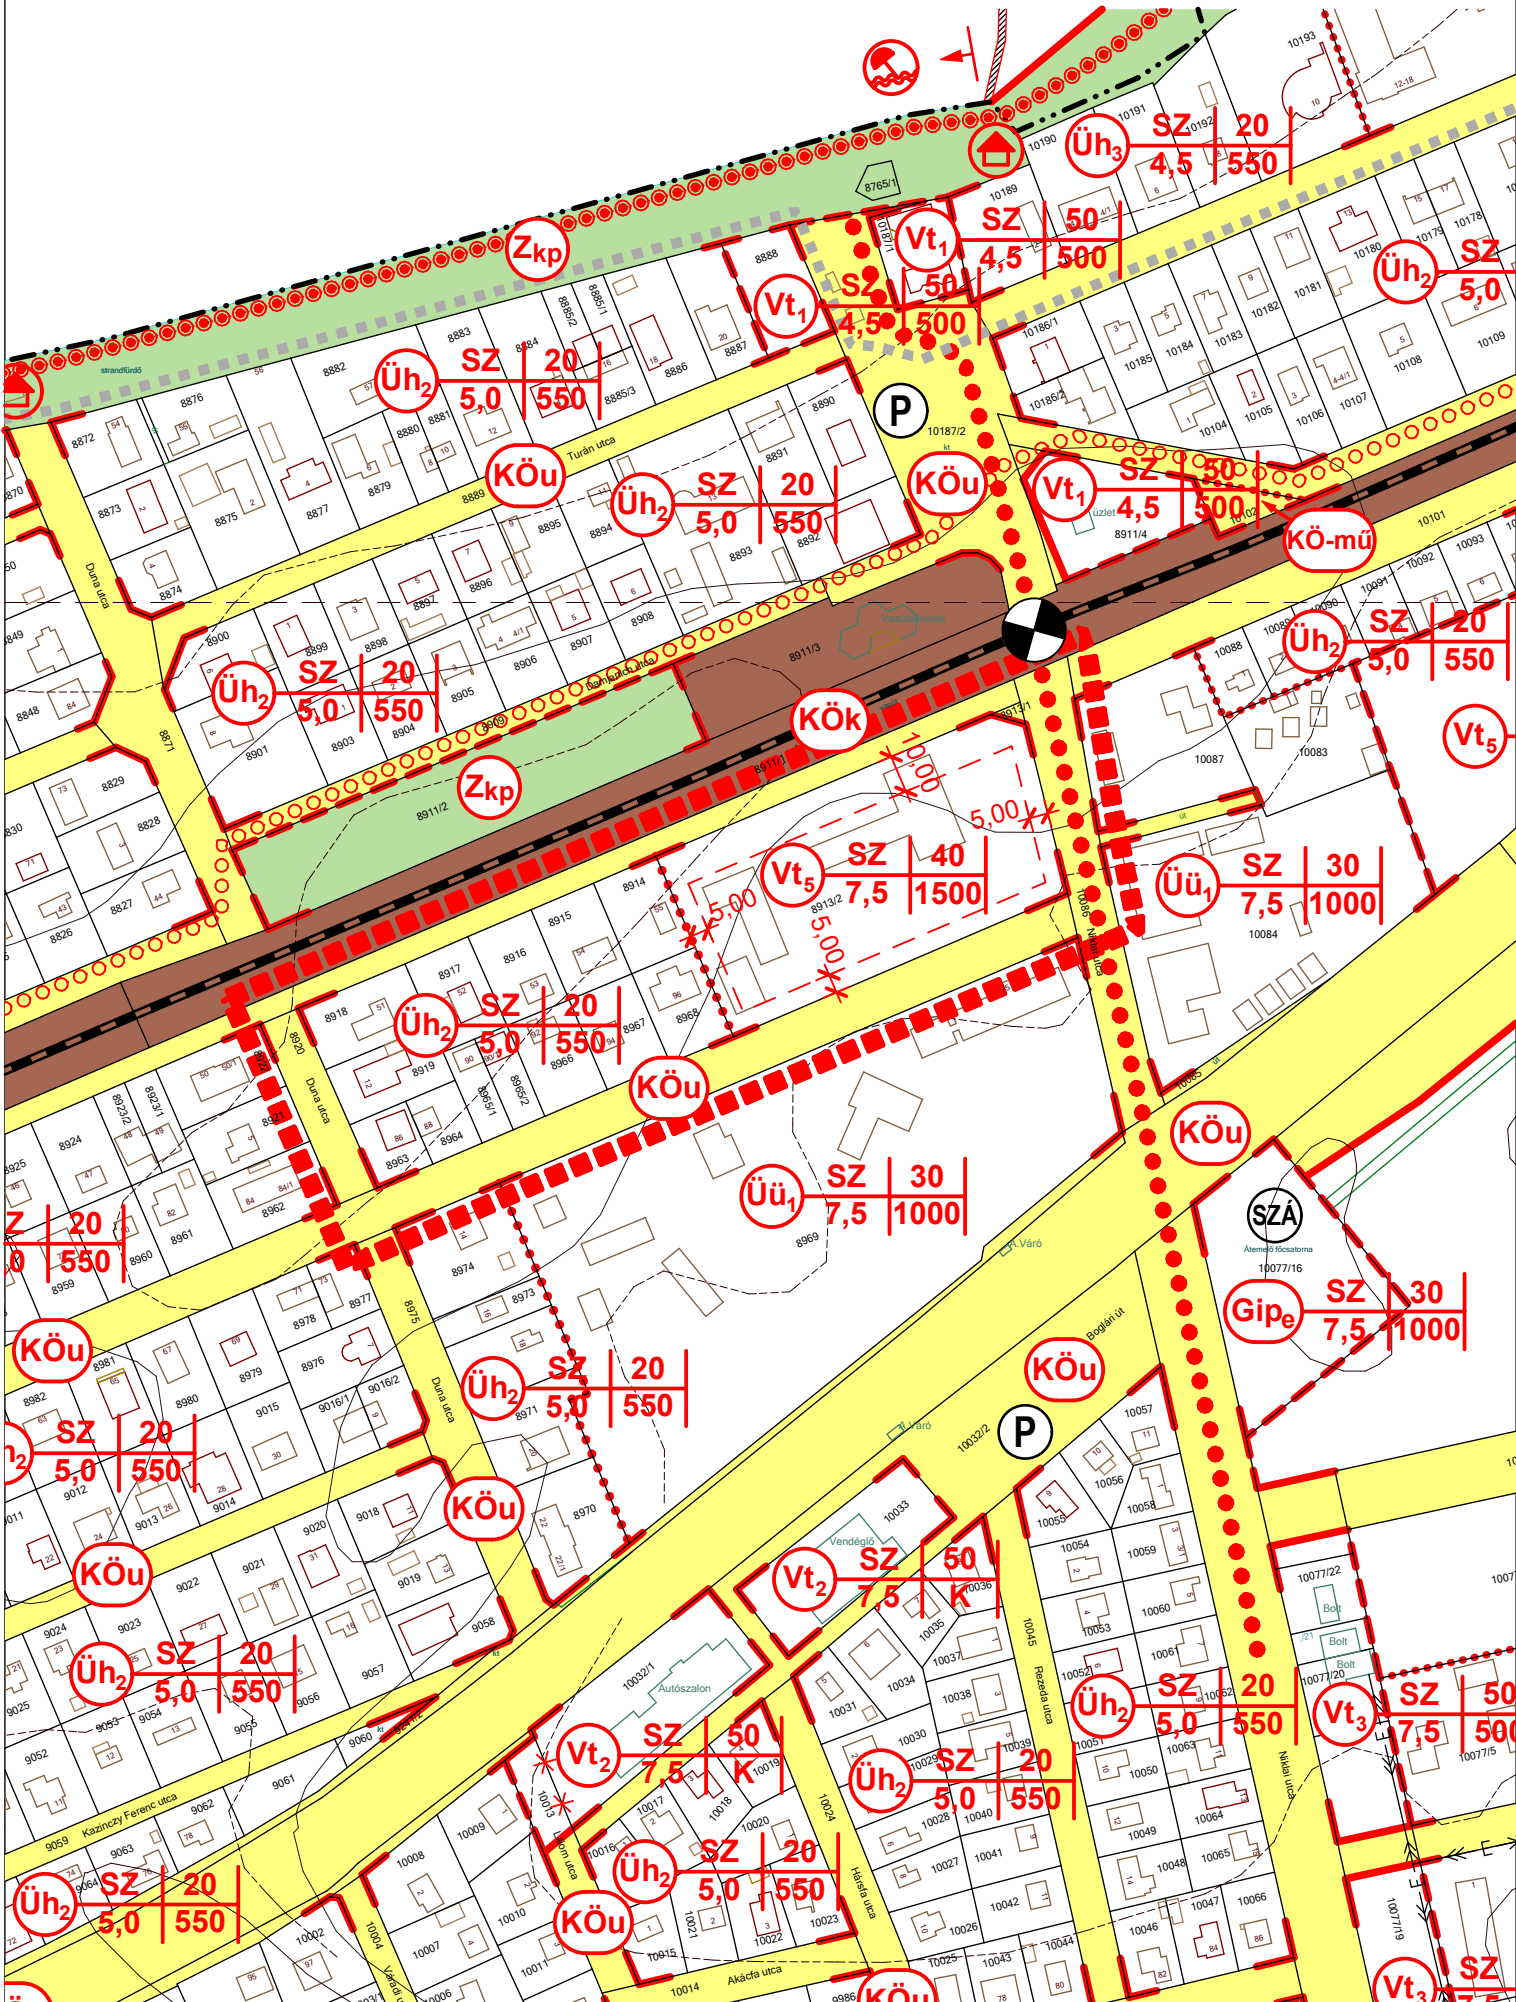

FONYÓD TELEPÜLÉSRENDEZÉSI ESZKÖZEINEK 7. SZÁMÚ MÓDOSÍTÁSA  
MÓDOSÍTOTT BELTERÜLET SZABÁLYOZÁSI TERV KIVONAT  
A 8913/2 HRSZ-Ú INGATLAN TELEKTÖMBJÉRE  
VONATKOZÓAN



M=1:2000

JELMAGYARÁZAT:

- MÓDOSÍTÁSSAL ÉRINTETT TELEKTÖMB HATÁRA
- ÜDÜLŐTERÜLET - HÉTVÉGI HÁZAS
- VEGYES TERÜLET - TELEPÜLÉSKÖZPONT
- KÖZLEKEDÉSI TERÜLET
- SZABÁLYOZÁSI VONAL
- ÖVEZETI HATÁR
- ÉPÍTÉSI HATÁRVONAL

	GENERÁL TERVEZÉS:	ARKER STÚDIO ÉPÍTÉSZETI ÉS KERESKEDELMI KFT. 7400 KAPOSVÁR, DÓZSA GY. U. 21. TEL: 82 / 427-043, 82/321-134, FAX: 82/511-923 WWW.ARKER.HU; E-MAIL: ARKERSTUDIO@ARKER.HU	<b>SZT-2/4 M7</b>
	MUNKA MEGNEVEZÉSE:	FONYÓD VÁROS TELEPÜLÉSRENDEZÉSI ESZKÖZEINEK 7. SZÁMÚ MÓDOSÍTÁSA	
	RAJZ MEGNEVEZÉSE:	MÓDOSÍTOTT BELTERÜLET SZABÁLYOZÁSI TERV	
	MEGRENDELŐ:	FONYÓD, VÁROS ÖNKORMÁNYZATA 8640 FONYÓD, FŐ U. 19.	ALÁÍRÁS:
	TELEPÜLÉSTERVEZŐ:	VADÁSZ RUDOLF TELEPÜLÉSTERVEZŐ TT 14-0325 ARKER'S KFT. KAPOSVÁR, DÓZSA GY. U. 21.	ALÁÍRÁS:
JELZŐSZÁM: 50-2063/2019	KÉSZÜLT AZ ÁLLAMI ALAPADATOK FELHASZNÁLÁSÁVAL		DÁTUM: 2019. 12. 18.