


FONYÓD VÁROS TELEPÜLÉSRENDEZÉSI ESZKÖZEINEK
8. SZÁMÚ MÓDOSÍTÁSA
MÓDOSÍTOTT BELTERÜLET SZABÁLYOZÁSI TERVI KIVONAT
A VÁROSI STRAND (6706/10 HRSZ-Ú INGATLAN)
TELEKTÖMBJÉRE VONATKOZÓAN



M=1:2000

JELMAGYARÁZAT:

-  MÓDOSÍTÁSSAL ÉRINTETT TELEKTÖMB HATÁRA
-  KÜLÖNLEGES TERÜLET - STRAND
-  KÖZLEKEDÉSI TERÜLET
-  SZABÁLYOZÁSI VONAL
-  ÖVEZETI HATÁR
-  ÉPÍTÉSI HATÁRVONAL
-  BEÉPÍTETLENÜL MEGŐRZENDŐ PARTI TERÜLETSÁV
-  STRANDOLÁSRA ALKALMAS PARTSZAKASZ
-  KIKÖTŐK LÉTESÍTÉSÉRE FELHASZNÁLHATÓ PARTSZAKASZ

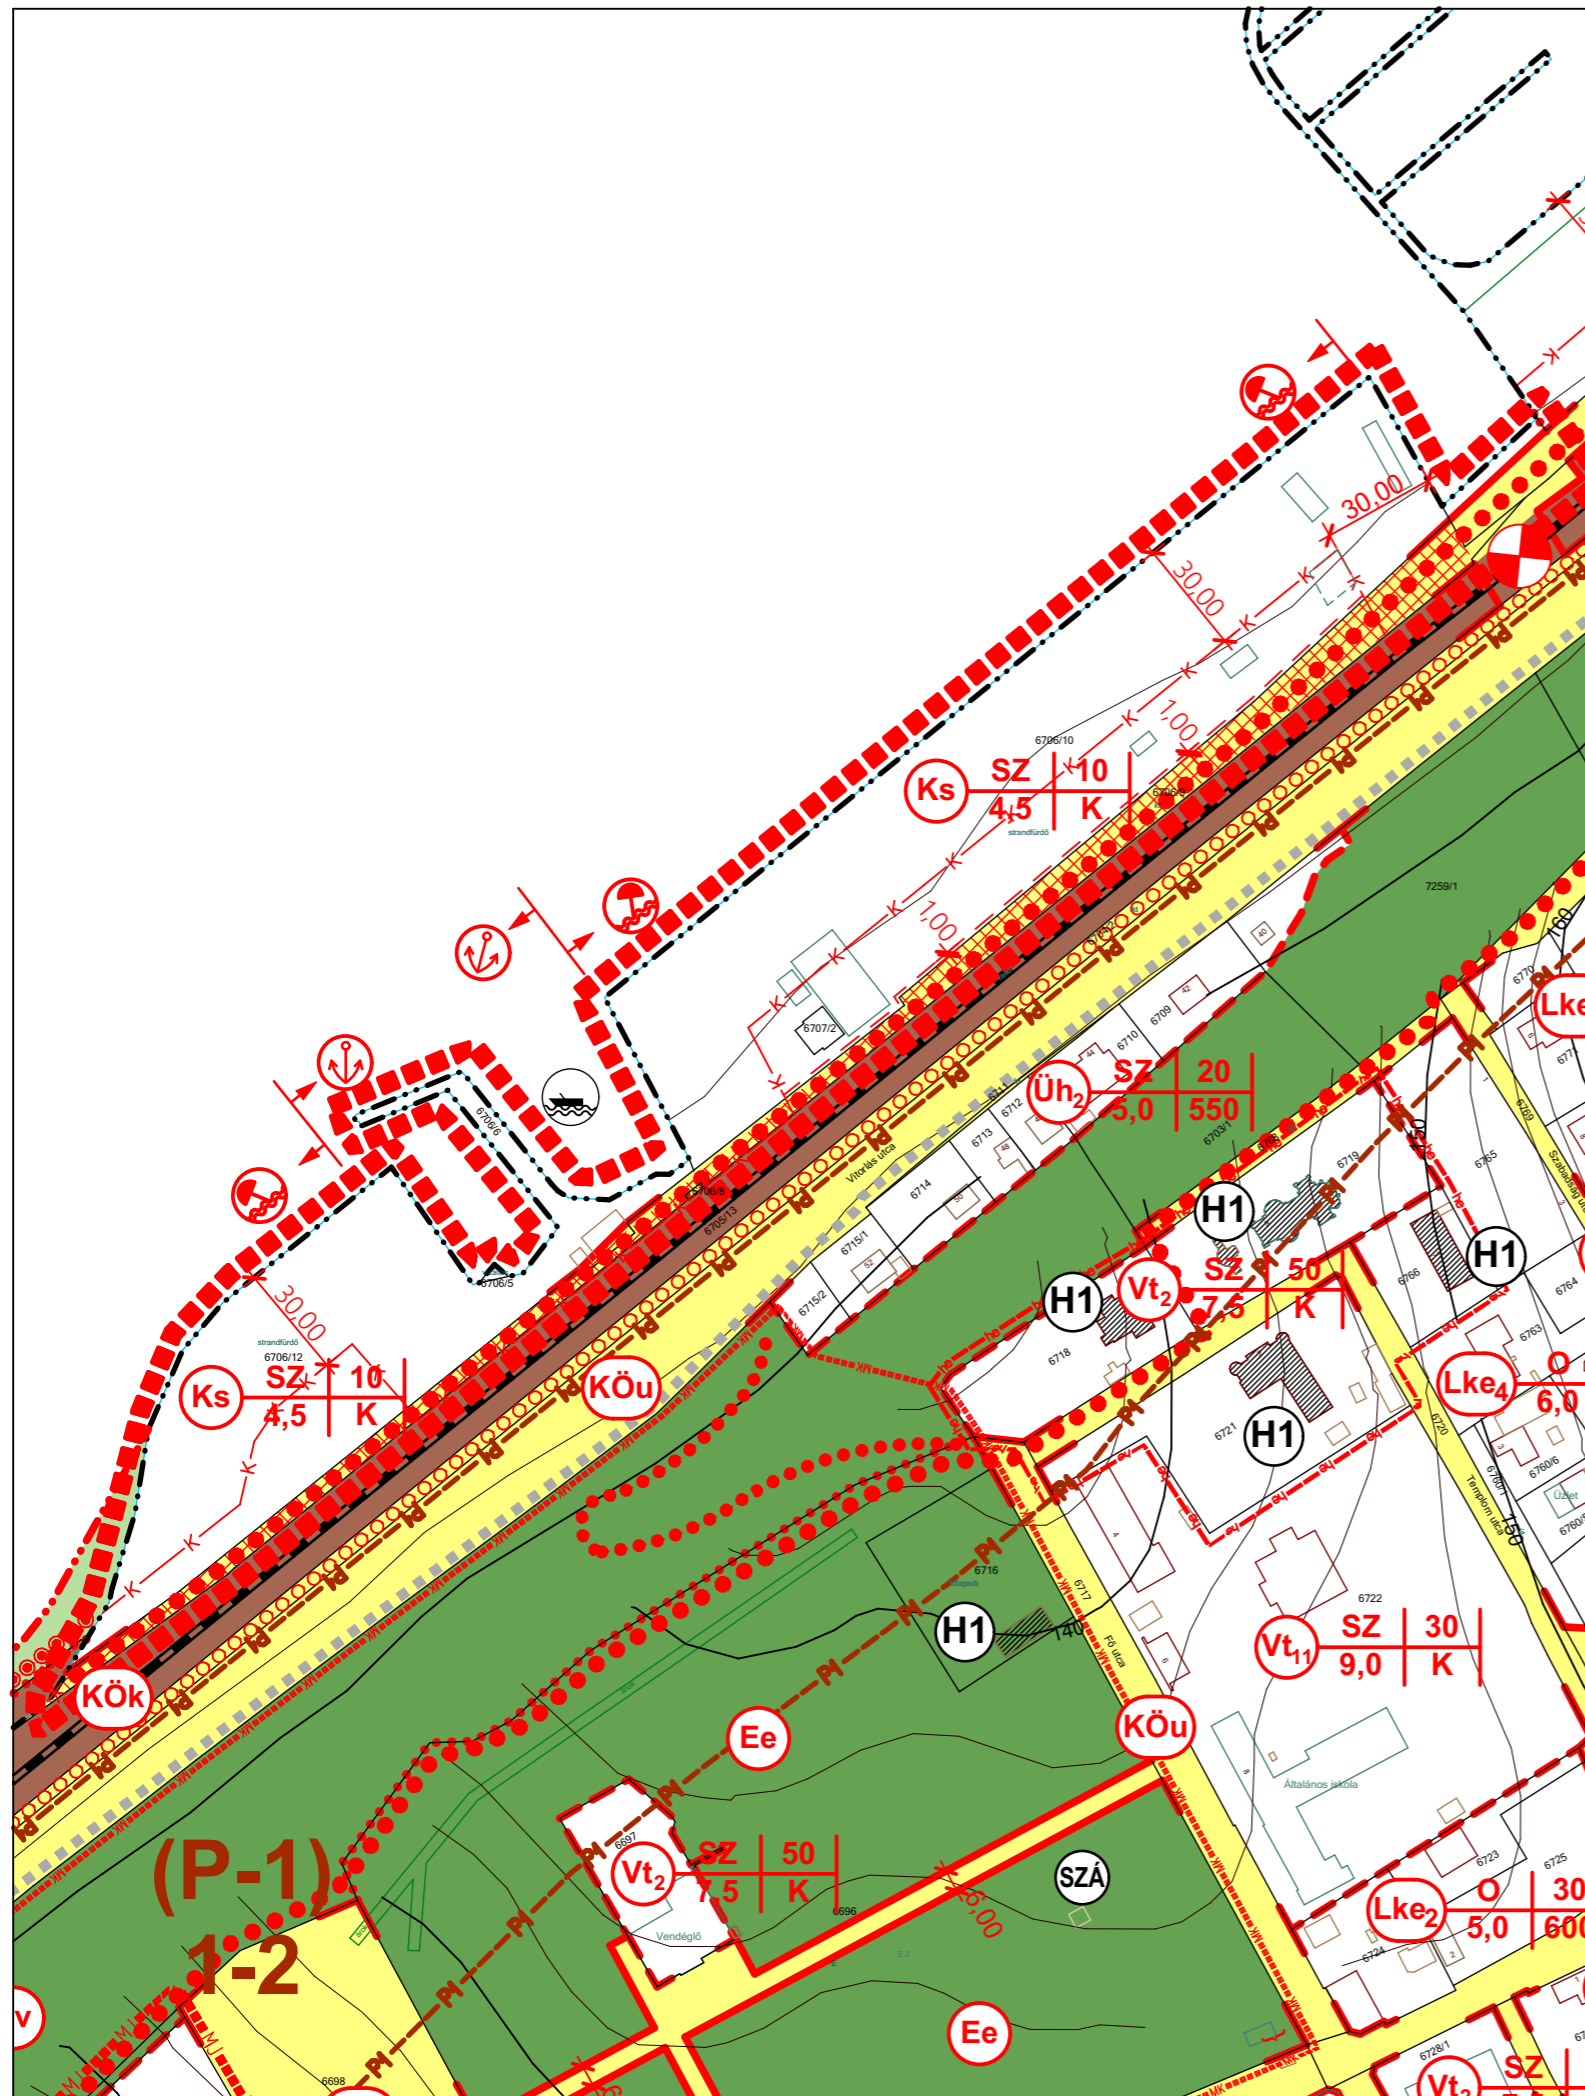

JELZŐSZÁM:
50-2076/2019

GENERÁL TERVEZÉS: ARKER STÚDIO ÉPÍTÉSZETI ÉS KERESKEDELMI KFT. 7400 KAPOSVÁR, DÓZSA GY. U. 21. TEL: 82 / 427-043, 82/321-134, FAX: 82/511-923 WWW.ARKER.HU; E-MAIL: ARKERSTUDIO@ARKER.HU

MUNKA MEGNEVEZÉSE: FONYÓD VÁROS TELEPÜLÉSRENDEZÉSI ESZKÖZEINEK 8. SZÁMÚ MÓDOSÍTÁSA

RAJZ MEGNEVEZÉSE: MÓDOSÍTOTT BELTERÜLET SZABÁLYOZÁSI TERV

MEGRENDELŐ: FONYÓD, VÁROS ÖNKORMÁNYZATA 8640 FONYÓD, FŐ U. 19.

TELEPÜLÉSTERVEZŐ: VADÁSZ RUDOLF TELEPÜLÉSTERVEZŐ TT 14-0325 ARKER'S KFT. KAPOSVÁR, DÓZSA GY. U. 21.

KÉSZÜLT AZ ÁLLAMI ALAPADATOK FELHASZNÁLÁSÁVAL

SZT-2/2
M8

ALÁÍRÁS:

ALÁÍRÁS:

DÁTUM:
2021. 02. 09.