

GIMESI Attila
földmérő technikus
Fonyód, Nagy I. u. 48.

A munkavégző neve
Munkaszám: 97 /2020

Fonyód
belterület


Község,
város

Adatszolgáltatás ikt.sz: 2/847/2020

VÁLTOZÁSI VÁZRAJZ

a 6879/7 helyrajzi számú földrészlet megosztása

Méretarány: 1:1000

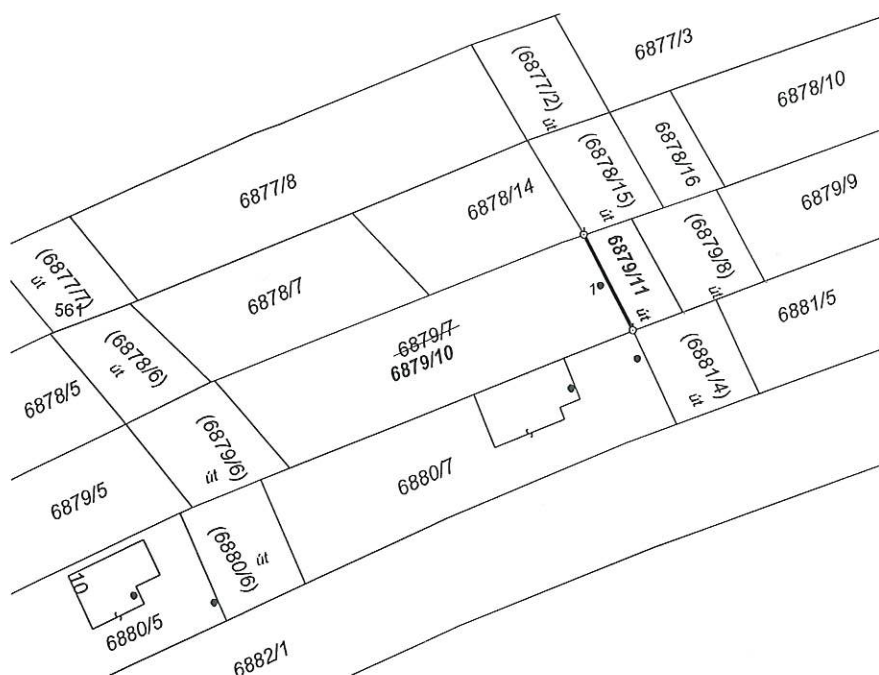

Cím koordináta:

Y X

6879/10 hrsz
1 535660 156276

Változás előtt						Változás után					
Hrsz	Alrészlet		Min.o.	Terület		Hrsz	Alrészlet		Min.o.	Terület	
	jel	műv. ág		ha m ²	AK		jel	műv. ág		ha m ²	AK
1	2	3	4	5	6	7	8	9	10	11	12
6879/7		kivett: beépítetlen terület		0.0880		6879/10		kivett: beépítetlen terület		0.0778	
						6879/11		kivett: közforgalom elől el nem zárt magánút		0.0102	
Összesen:				0.0880						0.0880	

Fonyód, 2021. január 6.

Készítő: *[Signature]*
földm.ig.sz:7430

STRUNG CSABA
ingatlanrendező földmérő,
f.f. min.sz.: 1805/2003

minőséget tanúsító földmérő
Ing.rend.min.sz.:

Gimesi Attila Tamás
Kisadózó
8640 Fonyód, Nagy I. u. 48.
Adószám: 51336710-1-34
Nyilvántartási szám: 3734133

E-5/2021

620025/2021

A helyrajzi számozás és a területszámítás helyes. Ez a záradék a keltezésétől számított egy évig hatályos.

Balatonboglár, 2021. 2021 JAN 17. nap

záradékoló

Ing.rend.min.sz.: 1691/2021

