


4. melléklet a ..../2021. (.... . ....) önkormányzati rendelethez

V-tó

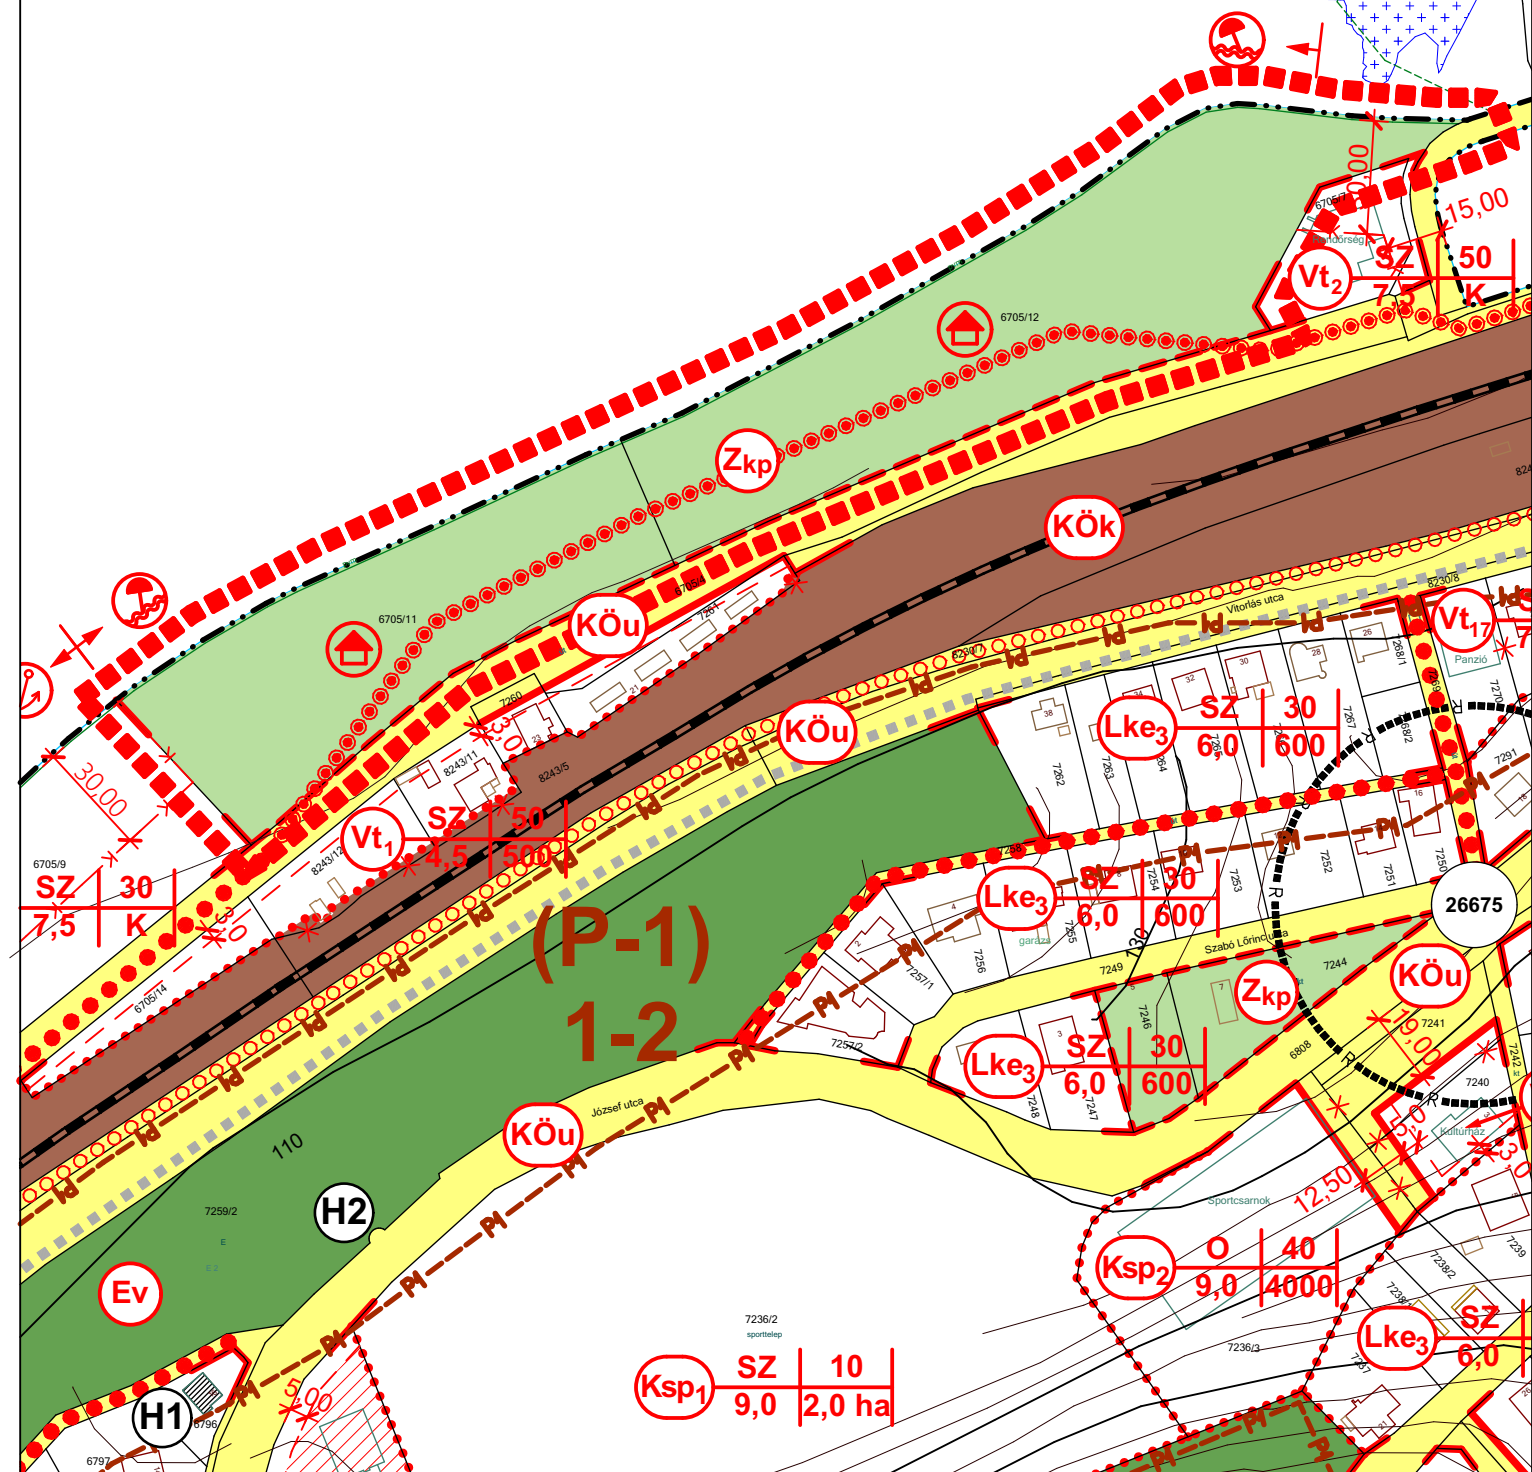

FONYÓD VÁROS TELEPÜLÉSRENDEZÉSI ESZKÖZEINEK  
9. SZÁMÚ MÓDOSÍTÁSA  
MÓDOSÍTOTT BELTERÜLET SZABÁLYOZÁSI TERVI KIVONAT  
A "KUTYÁS STRAND" TERÜLETÉRE  
VONATKOZÓAN



M=1:2000

JELMAGYARÁZAT:

- MÓDOSÍTÁSSAL ÉRINTETT TERÜLET HATÁRA
- SZABÁLYOZÁSI VONAL
- BELTERÜLETI HATÁR

BEÉPÍTÉSRE NEM SZÁNT TERÜLET:

- Zöldterület - közpark
- Tómedren belüli vízgazdálkodási terület

VÍZPART-REHABILITÁCIÓS TANULMÁNYTERVBŐL ÁTVETT SZABÁLYOZÁSI ELEMEEK:

- A vízpart-rehabilitációs szabályozási követelményekkel érintett terület határa
- Parti sétány kialakítására alkalmas nyomvonal
- Épület elhelyezésére alkalmas ingatlan
- Strandolásra alkalmas partszakasz

ARKER  
TELEPÜLÉS  
TERVEZŐ



JELZŐSZÁM:  
50-2160/2021

GENERÁL TERVEZÉS: ARKER TELEPÜLÉSTERVEZŐ BETÉTI TÁRSASÁG  
7400 KAPOSVÁR, DÓZSA GY. U. 21. TEL: 82 / 427-043,  
WWW.ARKER.HU; E-MAIL: TELEPULESTERVEZO@ARKER.HU

MUNKA MEGNEVEZÉSE: FONYÓD VÁROS TELEPÜLÉSRENDEZÉSI ESZKÖZEINEK  
9. SZÁMÚ MÓDOSÍTÁSA

RAJZ MEGNEVEZÉSE: MÓDOSÍTOTT BELTERÜLET SZABÁLYOZÁSI TERV

MEGRENDELŐ: FONYÓD, VÁROS ÖNKORMÁNYZATA  
8640 FONYÓD, FŐ U. 19.

TELEPÜLÉSTERVEZŐ: VADÁSZ RUDOLF TELEPÜLÉSTERVEZŐ TT 14-0325  
ARKER TELEPÜLÉSTERVEZŐ BT. KAPOSVÁR, DÓZSA GY. U. 21.

KÉSZÜLT AZ ÁLLAMI ALAPADATOK FELHASZNÁLÁSÁVAL

SZT-2/3  
M9

ALÁÍRÁS:

ALÁÍRÁS:

DÁTUM:  
2021. 07. 02.