

## FONYÓD VÁROS TELEPÜLÉSRENDEZÉSI ESZKÖZEINEK

## 9. SZÁMÚ MÓDOSÍTÁSA

MÓDOSÍTOTT BELTERÜLET SZABÁLYOZÁSI TERVI KIVONAT

AZ ÁRPÁD PARTI ZÖLDTERÜLETRE

VONATKOZÓAN (2/2)

## JELMAGYARÁZAT:

 MÓDOSÍTÁSSAL ÉRINTETT TERÜLET HATÁRA

 SZABÁLYOZÁSI VONAL

 BELTERÜLETI HATÁR

## BEÉPÍTÉSRE NEM SZÁNT TERÜLET:


 ZÖLDTERÜLET - KÖZPARK

 TÓMEDREN BELÜLI VÍZGAZDÁLKODÁSI TERÜLET

## VÍZPART-REHABILITÁCIÓS TANULMÁNYTERVBŐL ÁTVETT SZABÁLYOZÁSI ELEMEEK:

 A VÍZPART-REHABILITÁCIÓS SZABÁLYOZÁSI KÖVETELMÉNYEKSEL ÉRINTETT TERÜLET HATÁRA

 PARTI SÉTÁNY KIALAKÍTÁSÁRA ALKALMAS NYOMVONAL

 ÉPÜLET ELHELYEZÉSÉRE ALKALMAS INGATLAN

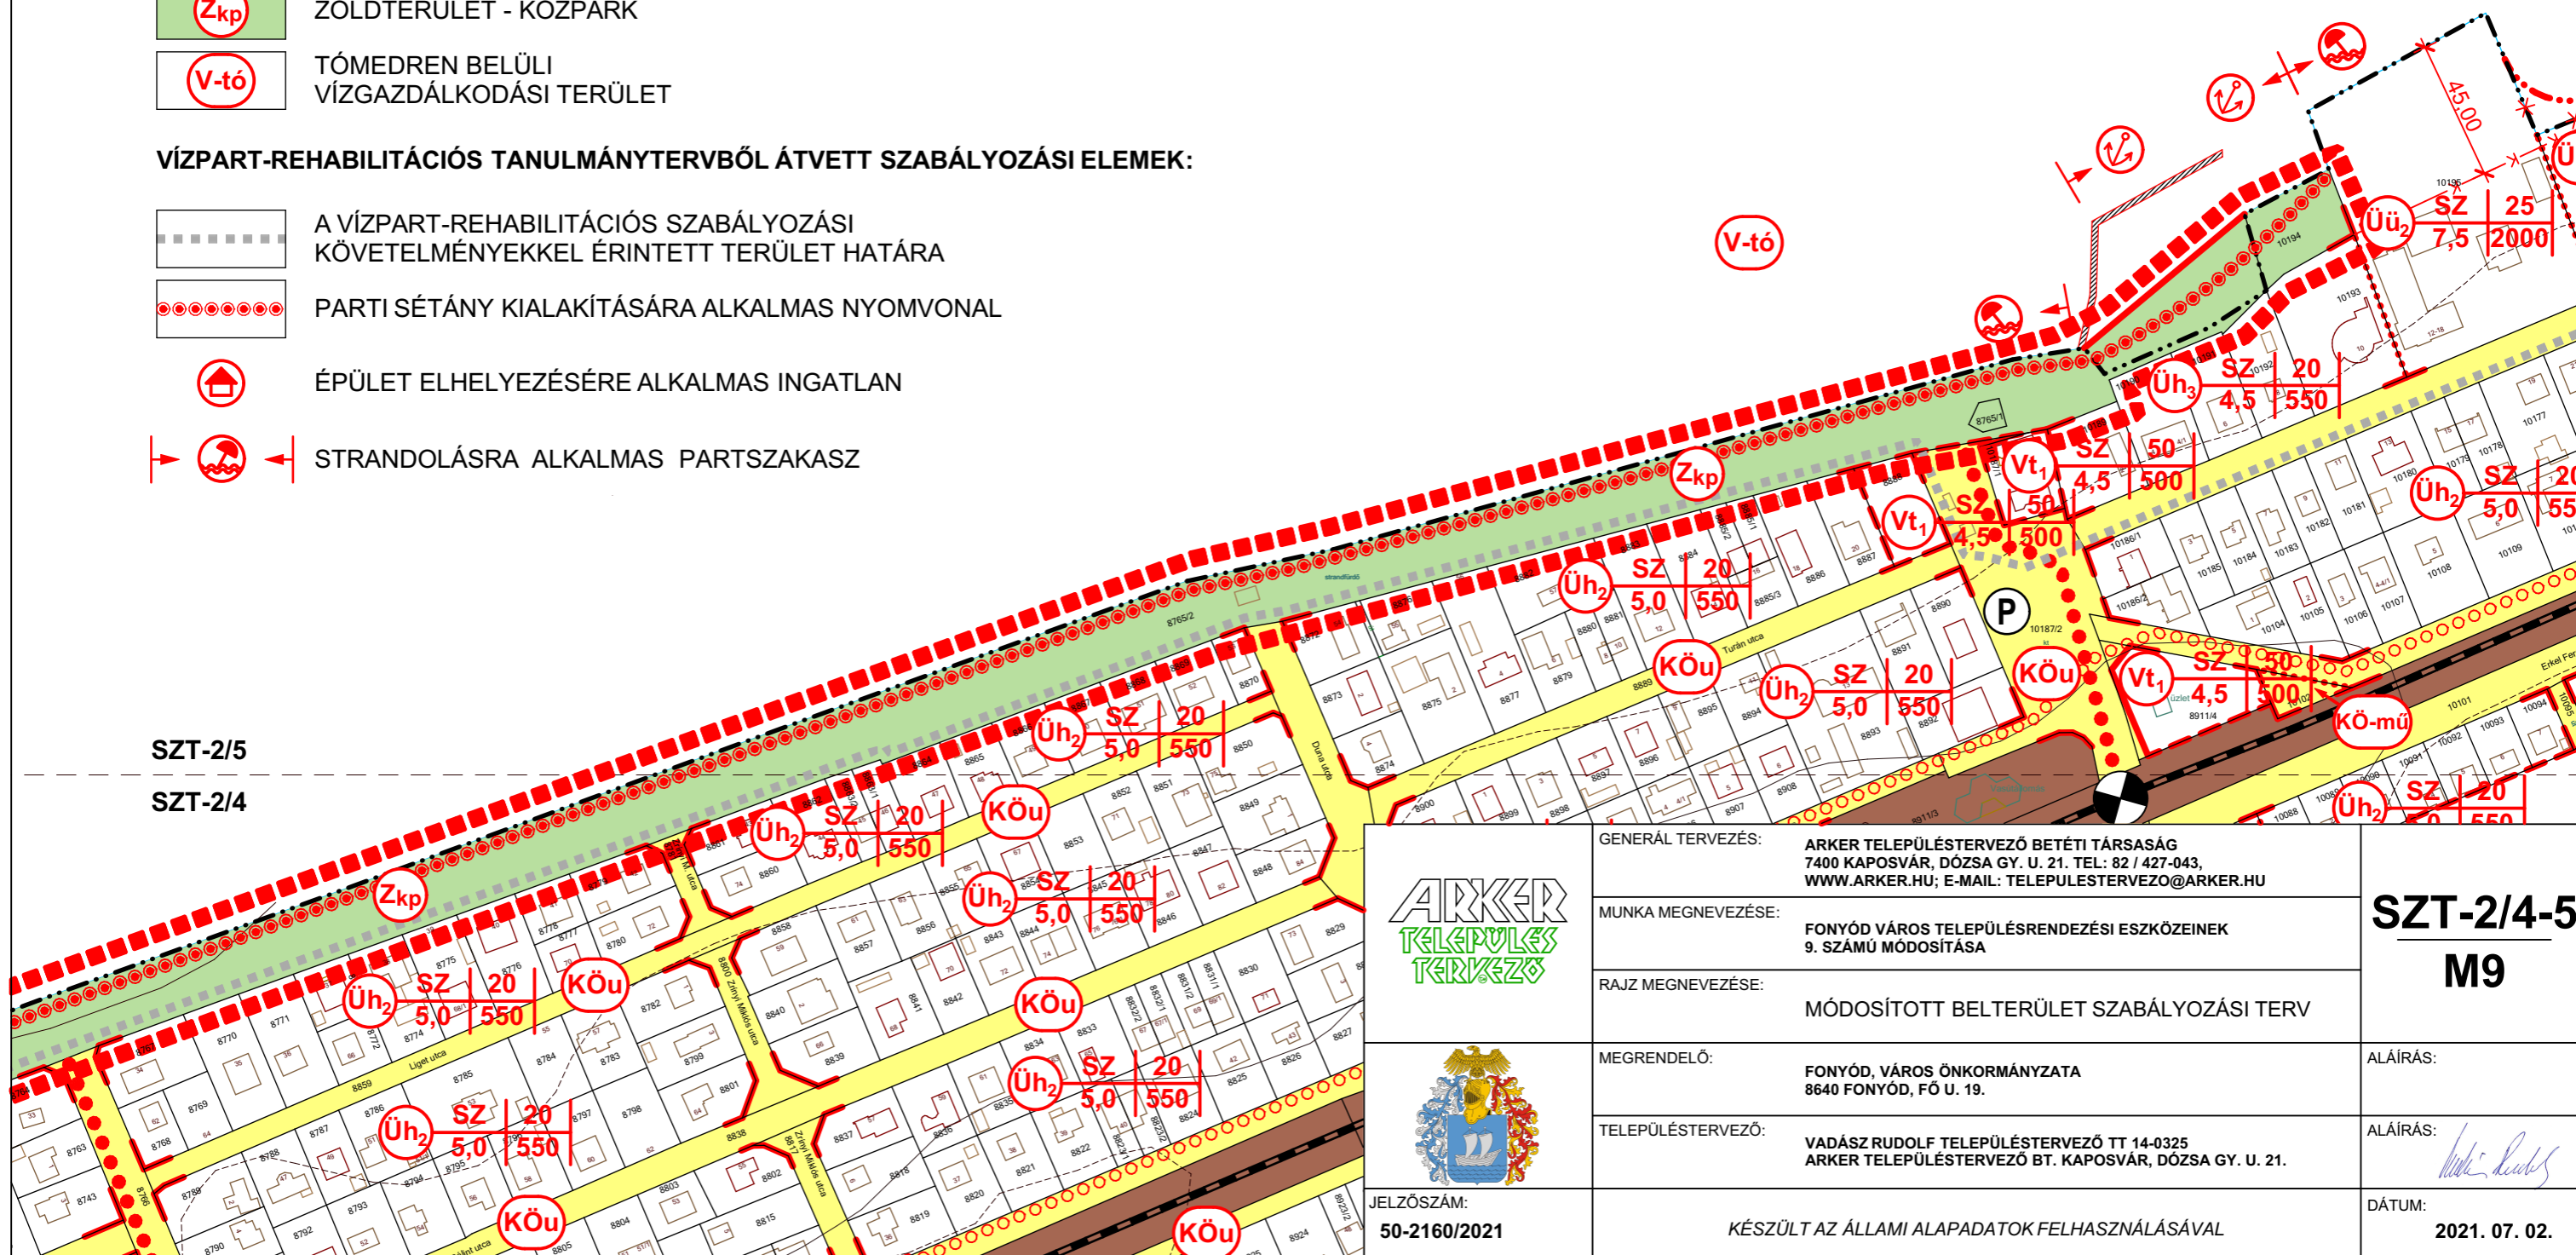
 STRANDOLÁSRA ALKALMAS PARTSZAKASZ

SZT-2/5

SZT-2/4



M=1:2000


**ARKER**  
 TELEPÜLÉS  
 TERVEZŐ

 JELZŐSZÁM:  
 50-2160/2021

GENERÁL TERVEZÉS:

 ARKER TELEPÜLÉSTERVEZŐ BETÉTI TÁRSASÁG  
 7400 KAPOSVÁR, DÓZSA GY. U. 21. TEL: 82 / 427-043,  
 WWW.ARKER.HU; E-MAIL: TELEPULESTERVEZO@ARKER.HU

MUNKA MEGNEVEZÉSE:

 FONYÓD VÁROS TELEPÜLÉSRENDEZÉSI ESZKÖZEINEK  
 9. SZÁMÚ MÓDOSÍTÁSA

RAJZ MEGNEVEZÉSE:

MÓDOSÍTOTT BELTERÜLET SZABÁLYOZÁSI TERV

MEGRENDELŐ:

 FONYÓD, VÁROS ÖNKORMÁNYZATA  
 8640 FONYÓD, FŐ U. 19.

TELEPÜLÉSTERVEZŐ:

 VADÁSZ RUDOLF TELEPÜLÉSTERVEZŐ TT 14-0325  
 ARKER TELEPÜLÉSTERVEZŐ BT. KAPOSVÁR, DÓZSA GY. U. 21.

**SZT-2/4-5**  
**M9**

ALÁÍRÁS:

ALÁÍRÁS:

DÁTUM:

2021. 07. 02.