

JELMAGYARÁZAT:

- MÓDOSÍTÁSSAL ÉRINTETT TERÜLET HATÁRA
- SZABÁLYOZÁSI VONAL
- BELTERÜLETI HATÁR

BEÉPÍTÉSRE NEM SZÁNT TERÜLET:

- Zkp ZÖLDTERÜLET - KÖZPARK
- V-tó TÓMEDREN BELÜLI VÍZGAZDÁLKODÁSI TERÜLET


VÍZPART-REHABILITÁCIÓS TANULMÁNYTERVBŐL ÁTVETT SZABÁLYOZÁSI ELEMEEK:

- A VÍZPART-REHABILITÁCIÓS SZABÁLYOZÁSI KÖVETELMÉNYEKEL ÉRINTETT TERÜLET HATÁRA
- PARTI SÉTÁNY KIALAKÍTÁSÁRA ALKALMAS NYOMVONAL
- ÉPÜLET ELHELYEZÉSÉRE ALKALMAS INGATLAN
- STRANDOLÁSRA ALKALMAS PARTSZAKASZ

FONYÓD VÁROS TELEPÜLÉSRENDEZÉSI ESZKÖZEINEK
9. SZÁMÚ MÓDOSÍTÁSA
MÓDOSÍTOTT BELTERÜLET SZABÁLYOZÁSI TERVI KIVONAT
AZ ÁRPÁD PARTI ZÖLDTERÜLETRE
VONATKOZÓAN (1/2)



M=1:2000

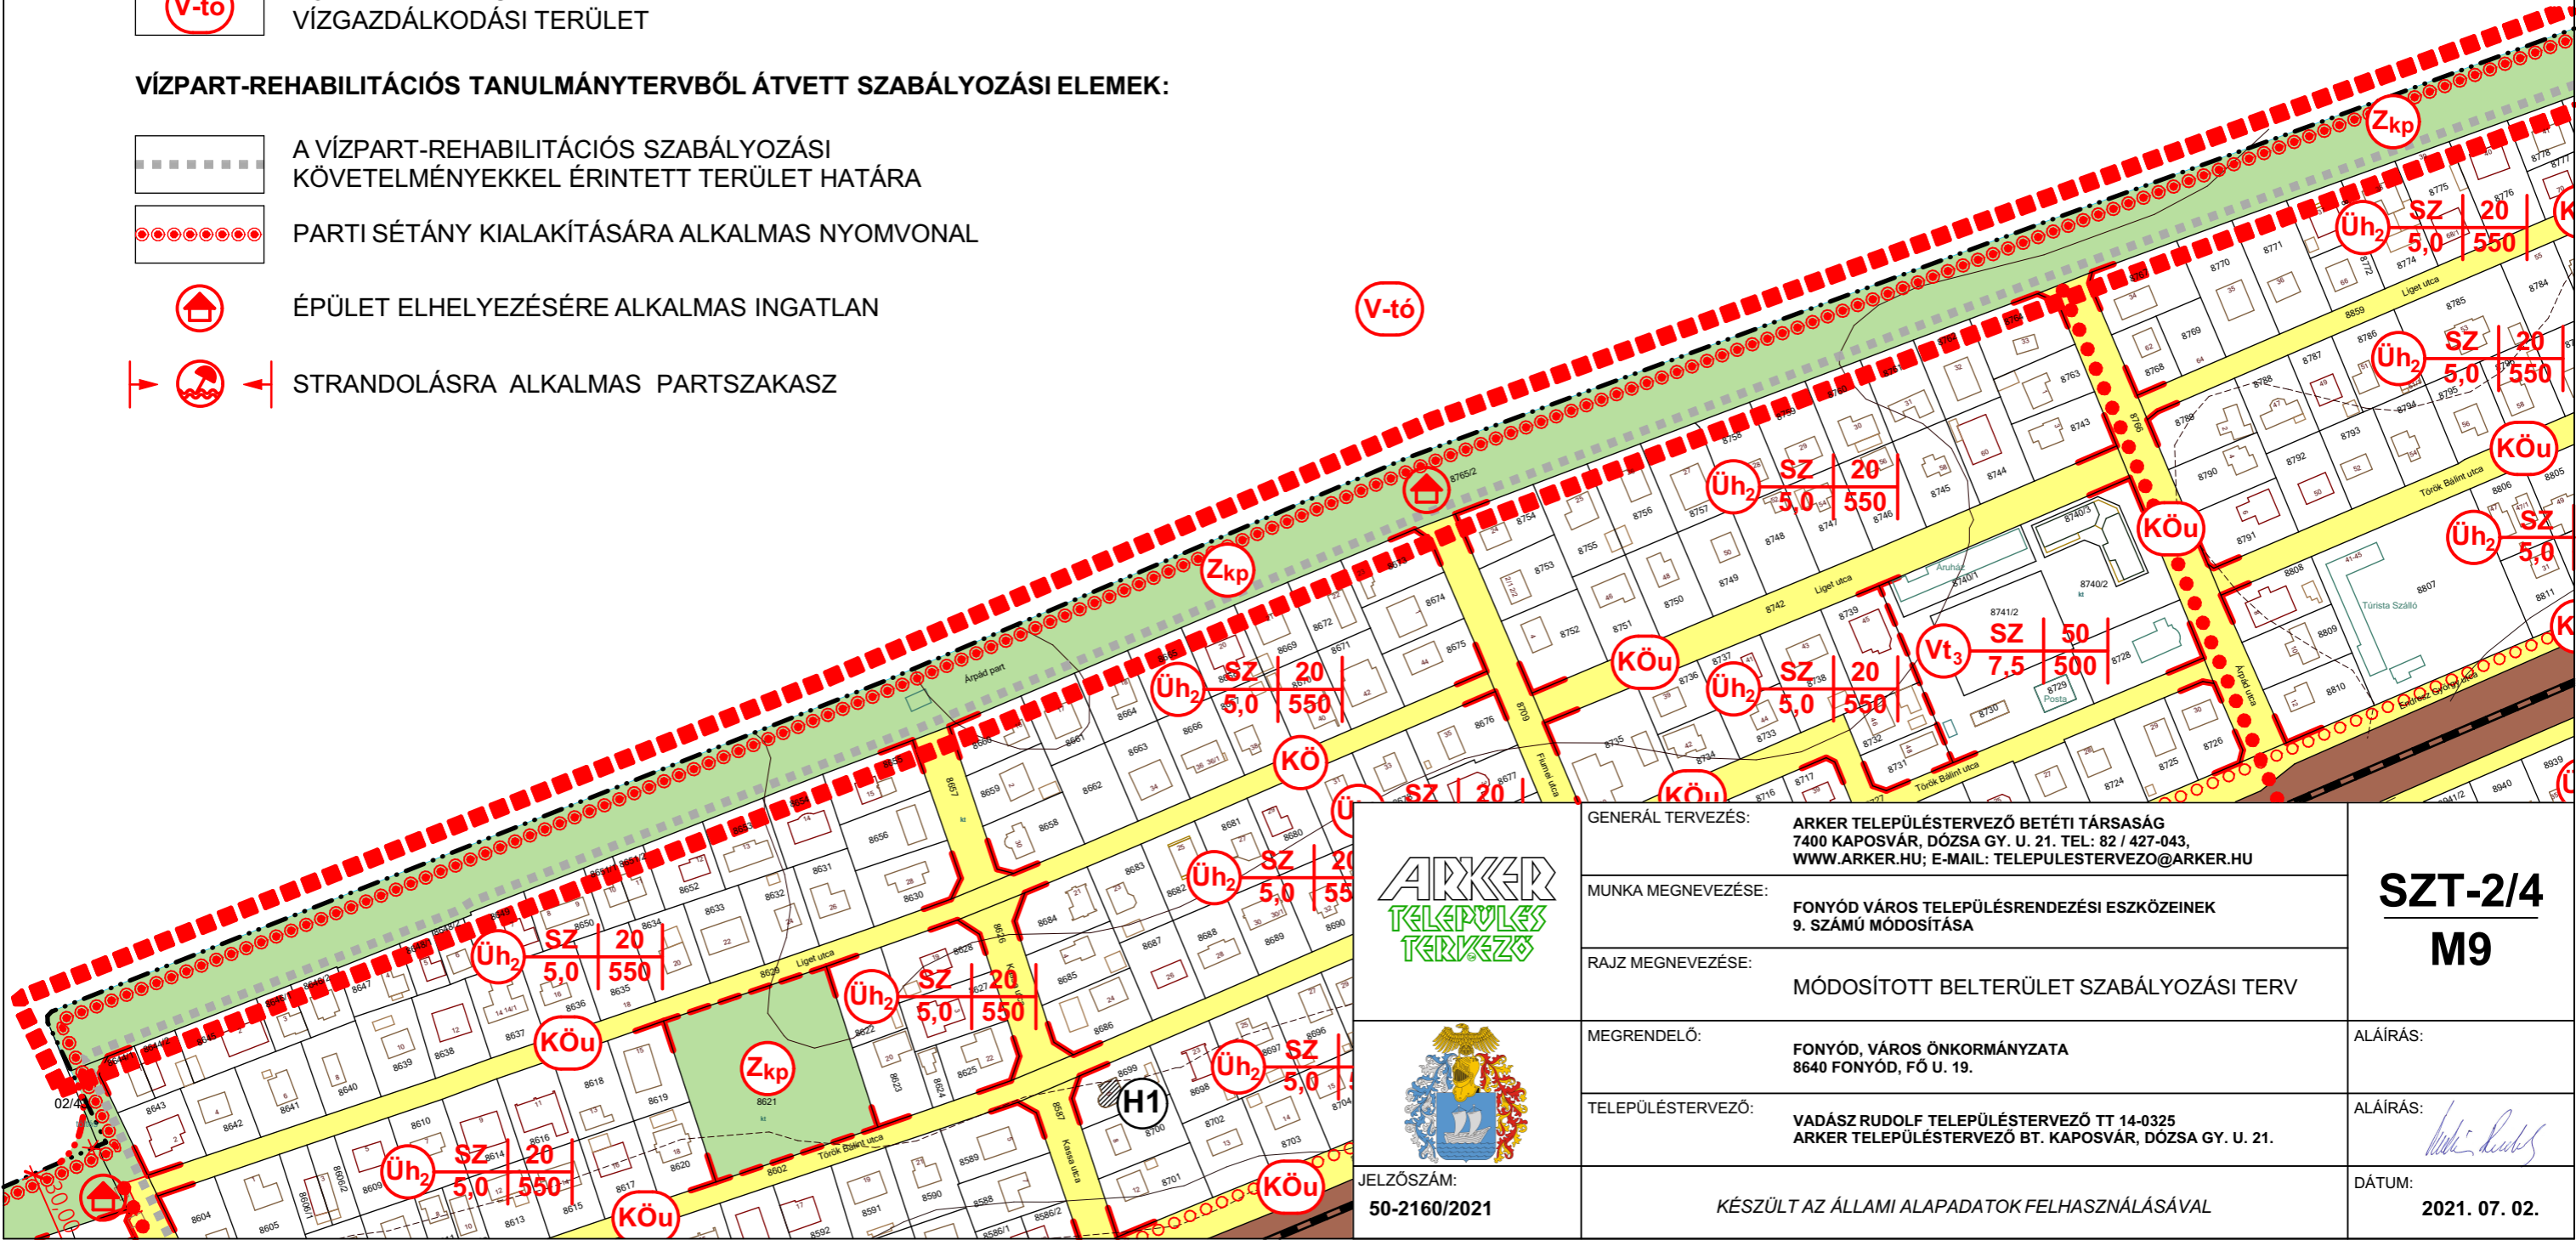

ARKER
TELEPÜLÉS
TERVEZŐ



JELZŐSZÁM:
50-2160/2021

GENERÁL TERVEZÉS:	ARKER TELEPÜLÉSTERVEZŐ BETÉTI TÁRSASÁG 7400 KAPOSVÁR, DÓZSA GY. U. 21. TEL: 82 / 427-043, WWW.ARKER.HU; E-MAIL: TELEPULESTERVEZO@ARKER.HU
MUNKA MEGNEVEZÉSE:	FONYÓD VÁROS TELEPÜLÉSRENDEZÉSI ESZKÖZEINEK 9. SZÁMÚ MÓDOSÍTÁSA
RAJZ MEGNEVEZÉSE:	MÓDOSÍTOTT BELTERÜLET SZABÁLYOZÁSI TERV
MEGRENDELŐ:	FONYÓD, VÁROS ÖNKORMÁNYZATA 8640 FONYÓD, FŐ U. 19.
TELEPÜLÉSTERVEZŐ:	VADÁSZ RUDOLF TELEPÜLÉSTERVEZŐ TT 14-0325 ARKER TELEPÜLÉSTERVEZŐ BT. KAPOSVÁR, DÓZSA GY. U. 21.

SZT-2/4
M9

ALÁÍRÁS:
ALÁÍRÁS:
DÁTUM:
2021. 07. 02.