



FONYÓD VÁROS
TELEPÜLÉSTERVEZÉSI
TERVE

BELTERÜLET SZABÁLYOZÁSI TERV

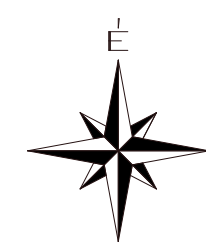

M=1:2000

JELMAGYARÁZAT:

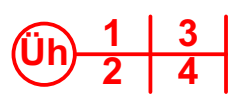

- Üh ÉPÍTÉSI ÖVEZET JELE
1 BEÉPÍTÉSI MÓD
2 ÉPÍTMÉNYMAGASSÁG
3 LEGNAGYOBB BEÉPÍTETTSÉG
4 KIALAKÍTHATÓ LEGKISEBB TELEKMÉRET

BEÉPÍTÉSI MÓDOK:

- SZ SZABADONÁLLÓ
O OLDALHATÁRON ÁLLÓ
Z ZÁRTSORÚ
HZ HÉZAGOSAN ZÁRTSORÚ
K KIALAKULT

BEÉPÍTÉSRE SZÁNT TERÜLET:

- Lk LAKÓTERÜLET - KISVÁROSIS
Lke LAKÓTERÜLET - KERTVÁROSIS
Vl VEGYESTERÜLET - TELEPÜLÉSKÖZPONTI
Vi VEGYESTERÜLET - KÖZPONTI
GksZ GAZDASÁGI - KERESKEDELMI, SZOLGÁLTATÓ
GipZ GAZDASÁGI TERÜLET - IPARI
Üü ÜDÜLŐTERÜLET - ÜDÜLŐHÁZAS
Üh ÜDÜLŐTERÜLET - HÉTVÉGIHÁZAS
K KÜLÖNLEGES TERÜLET


BEÉPÍTÉSRE NEM SZÁNT TERÜLET:

- KOu KÖZLEKEDÉSI TERÜLET
KO-mi KÖZLEKEDÉSI TERÜLET - KÖZMŰTERÜLET
KOk KÖZLEKEDÉSI TERÜLET - KÖTÖTTPÁLYÁS (VASÚTTERÜLET)
Z ZÖLDTERÜLET - KÖZPARK
Ev ERDŐTERÜLET - VÉDELMI
Ee ERDŐTERÜLET - EGÉSZSÉGÜGYI, OKTATÁSI, TURISZTIKAI
V VÍZGAZDÁLKODÁSI TERÜLET
Vi VÍZGAZDÁLKODÁSI TERÜLET
V-tó TÖMEDREN BELÜLI VÍZGAZDÁLKODÁSI TERÜLET


VÍZPART-REHABILITÁCIÓS TANULMÁNYTERVBŐL ÁTVETT SZABÁLYOZÁSI ELEMELK:

- A VÍZPART-REHABILITÁCIÓS SZABÁLYOZÁSI KÖVETELMÉNYEKEL ÉRINTETT TERÜLET HATÁRA
NÁDASTERÜLETEK
MEGŐRZENDŐ TERMÉSZETES PARTVONAL
ENGEDÉLY NÉLKÜL LÉTESÜLT, MEGSZÜNTETENDŐ FELTÖLTÉS
TÖMEDERBEN MEGTARTANDÓ FELTÖLTÉS, MÓLO
PARTI SÉTÁNY KIALAKÍTÁSÁRA ALKALMAS NYOMVONAL
BEÉPÍTETLENÜL MEGŐRZENDŐ PARTI TERÜLETSÁV
ÉPÜLET ELHELYEZÉSÉRE ALKALMAS INGATLAN
A HAJÓZÁSI, SPORT ÉS IDEGENFORGALMI CÉLÚ KIKÖTŐK LÉTESÍTÉSÉRE FELHASZNÁLHATÓ PARTSZAKASZ
STRANDOLÁSRÁ ALKALMAS PARTSZAKASZ
MEGLÉVŐ, ENGEDÉLYEZÉS ALATT LÉVŐ KIKÖTŐ


MEGLÉVŐ:

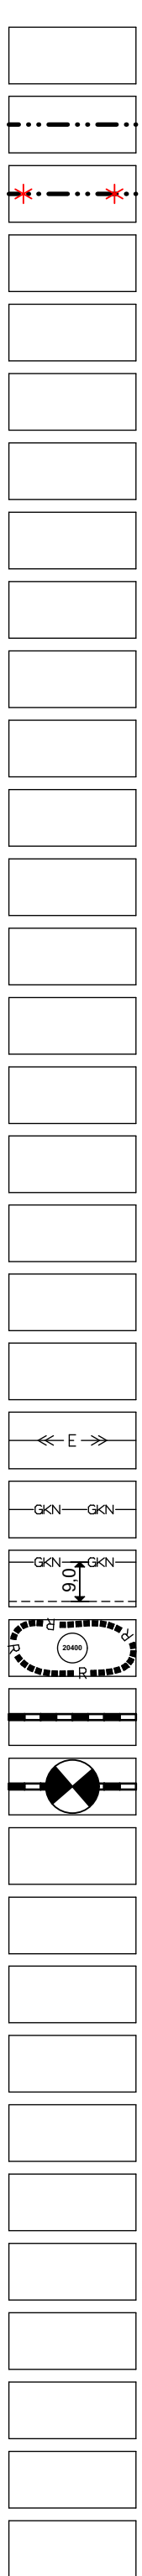

TERVEZETT:

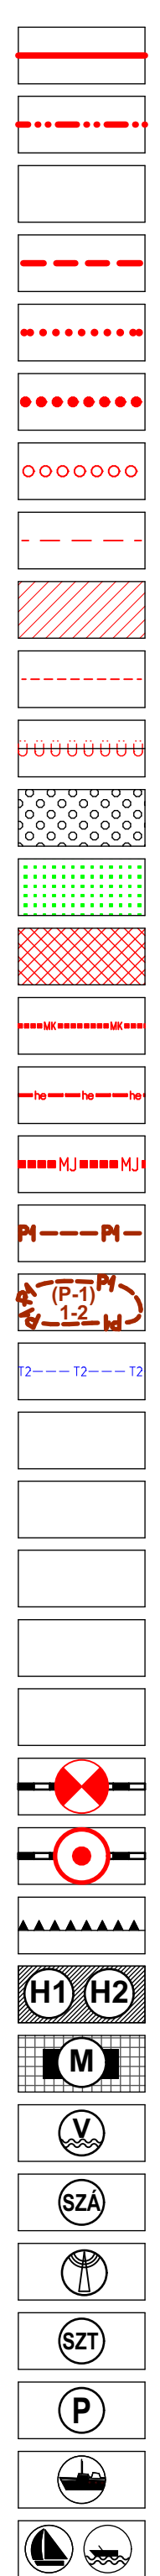
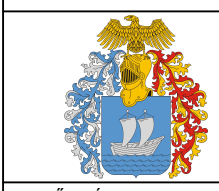
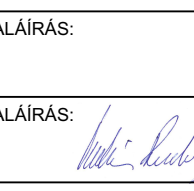


- SZABÁLYOZÁSI VONAL
BELTERÜLETI HATÁR
MEGSZÜNŐ BELTERÜLETI HATÁR
TERÜLETFELHASZNÁLÁSI EGYSEG HATÁRA
ÖVEZETI HATÁR
ELSŐDLEGÉSEN GYALOGÚT KIALAKÍTÁSÁRA ALKALMAS NYOMVONAL
ONÁLLÓ KERÉKPÁRÚT KIALAKÍTÁSÁRA ALKALMAS NYOMVONAL
ÉPÍTÉSI HATÁRVONAL
ÉPÍTÉSI HELY
IRÁNYADÓ TELEKHATÁR
BEÜLTETÉSI KÖTELEZETTSÉGÜ TERÜLET HATÁRA
KÖTELEZŐEN ELŐÍRT FÁSÍTÁS
TELEK ZÖLDFELÜLETKÉNT MEGTARTANDÓ RÉSZÉ
ÉPÍTÉSI TELEK KÖZHASZNÁLAT ELŐL EL NEM ZÁRHATÓ TERÜLETE
MŰEMLEKI KÖRNYEZET HATÁRA - HELYI TERÜLETI VÉDELIM
HELYI ÉRTEKVÉDELMI TERÜLET HATÁRA - HELYI TERÜLETI VÉDELIM
MŰEMLEKI JELENTŐSÉGÜ TERÜLET HATÁRA
FÖLDTANI VESZÉLYFORRÁS TERÜLET ÖVEZETE
FÖLDTANI VESZÉLYFORRÁS TÍPUSOK: (1. OMLÁS, 2. CSÚSZÁS, 3. KÚSZÁS, 4. SÁRFOLYÁS)
TÖRTÉNETI TELEPÜLÉSI TERÜLET ÖVEZETE
VILLAMOS ALAPHÁLÓZAT
NAGY-KÖZEPNYOMÁSÚ GÁZVEZETÉK
VÉDŐTÁVOLSÁG
RÉGÉSZETI TERÜLET HATÁRA
VASÚTI PÁLYATEST
SZINTBENI VASÚTI KERESZTVEZETÉS
KÜLÖNSZINTŰ VASÚTI ÁTJÁRÓ (ALULJÁRÓ)
REKULTIVÁLANDÓ TERÜLET
HELYI EGYEDI VÉDELMERE JAVASOLT ÉPÜLET - ÉPÜLET RÉSZLET
MŰEMLEK ÉPÜLET ÉS TELKE
VÍZMŰ
SZENNYVÍVÁTEMELEŐ
ADÓ-, VÉVŐTORONY, ÁTJÁTSZOÁLLOMÁS
SZENNYVÍZTISZTÍTÓMŰ
PARKOLÓ
HAJÓÁLLOMÁS (HAJÓ-, KOMPKIKOTÓ)
MEGLÉVŐ, ENGEDÉLYELLEN RENDELKEZŐ VITORLÁSKIKOTÓ, CSÓNÁKKIKOTÓ

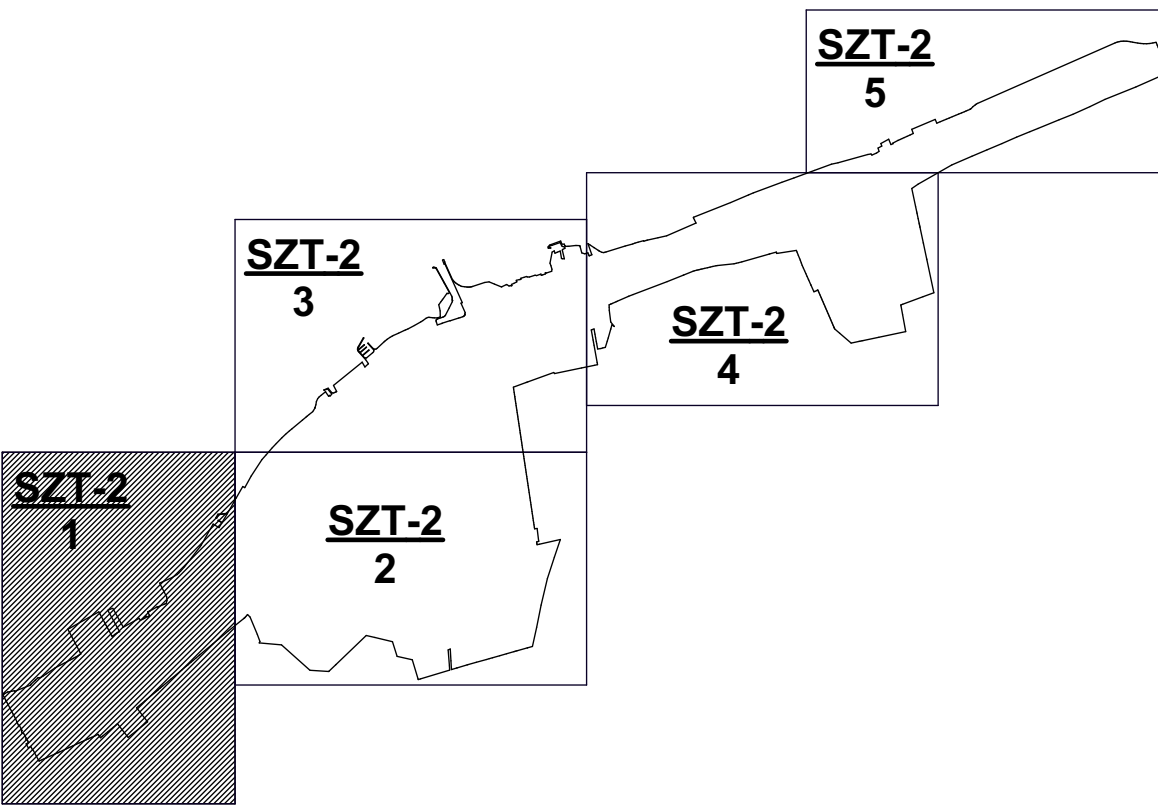

JÓVÁHAGYVA:
FONYÓD VÁROS ÖNKORMÁNYZATA KÉPVISELŐ-TESTÜLETÉNEK
16/2010. (VI.25.) SZÁMÚ ÖNKORMÁNYZATI RENDELETÉVEL.

MÓDOSULT:
FONYÓD VÁROS ÖNKORMÁNYZATA KÉPVISELŐ-TESTÜLETÉNEK
26/2012.(X.31.), 12/2015.(IV.30.), 15/2017.(VII.14.), 9/2018.(IX.27.),
4/2019.(II.20.), 6/2019.(IV.25.), 2/2020.(II.13.), 2/2021.(II.18.) ÉS A
.../2021.(VII. ...) ÖNKORMÁNYZATI RENDELETÉVEL.

	ÁRNYÉK Tervező	ÁRNYÉK TELEPÜLÉSTERVEZŐ BETÉTI TÁRSASÁG 4400 KAPOVÁR, DOSSA UT. 4. SZ. TEL.: 06-70-427-040 WWW.ARNYEK.HU, E-MAIL: TELEPULESTERVEZES@ARNYEK.HU	SZT-2 1
	MUNKÁJÁNAK ELNEVEZÉSE	FONYÓD VÁROS TELEPÜLÉSTERVEZÉSI ESZKÖZEINEK 1. SZÁMÚ MÓDOSÍTÁSA	
	RAJZ MEGNEVEZÉSE	BELTERÜLET SZABÁLYOZÁSI TERV M=1:2000	
	MEGNEVEZÉSE	FONYÓD VÁROS ÖNKORMÁNYZATA 8600 FONYÓD, FŐ U. 18.	
	TELEPÜLÉSTERVEZŐ	VADÁSZ RUDOLF TELEPÜLÉSTERVEZŐ TT 14-0305 ÁRNYÉK TELEPÜLÉSTERVEZŐ BT. KAPOVÁR, DOSSA UT. U. 21.	ALÁÍRÁS  DATUM: 2021. 07. 02.
	ALÁÍRÁS	KESZÜLT AZ ÁLLAMI ALAPADATOK FELHASZNÁLÁSÁVAL	
50-2160/2021			