
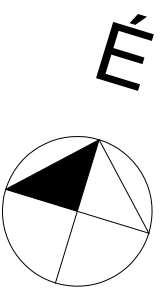


Helyiséglista:

01. AKM. WC	Kerámia burkolat	5,04 m ²
02. Családi WC	Kerámia burkolat	5,40 m ²
03. Ffi. WC	Kerámia burkolat	10,58 m ²
04. Női WC	Kerámia burkolat	11,34 m ²
05. Baba-Mama	Kerámia burkolat	7,41 m ²
06. Raktár	Kerámia burkolat	25,05 m ²
Összesen: (nettó)		64,82 m ²

Térkő burkolat 56,09 m²

Övezet: Zkp
Telekméret: 4694 m²
Beépítés: "K" vonaltól D.-i irányba
Előkert: 10 m
Beépítési%_{max.}: 2 %
Építménymag._{max.}: 4,00 m
Homlokzatmag._{max.}: 5,00 m

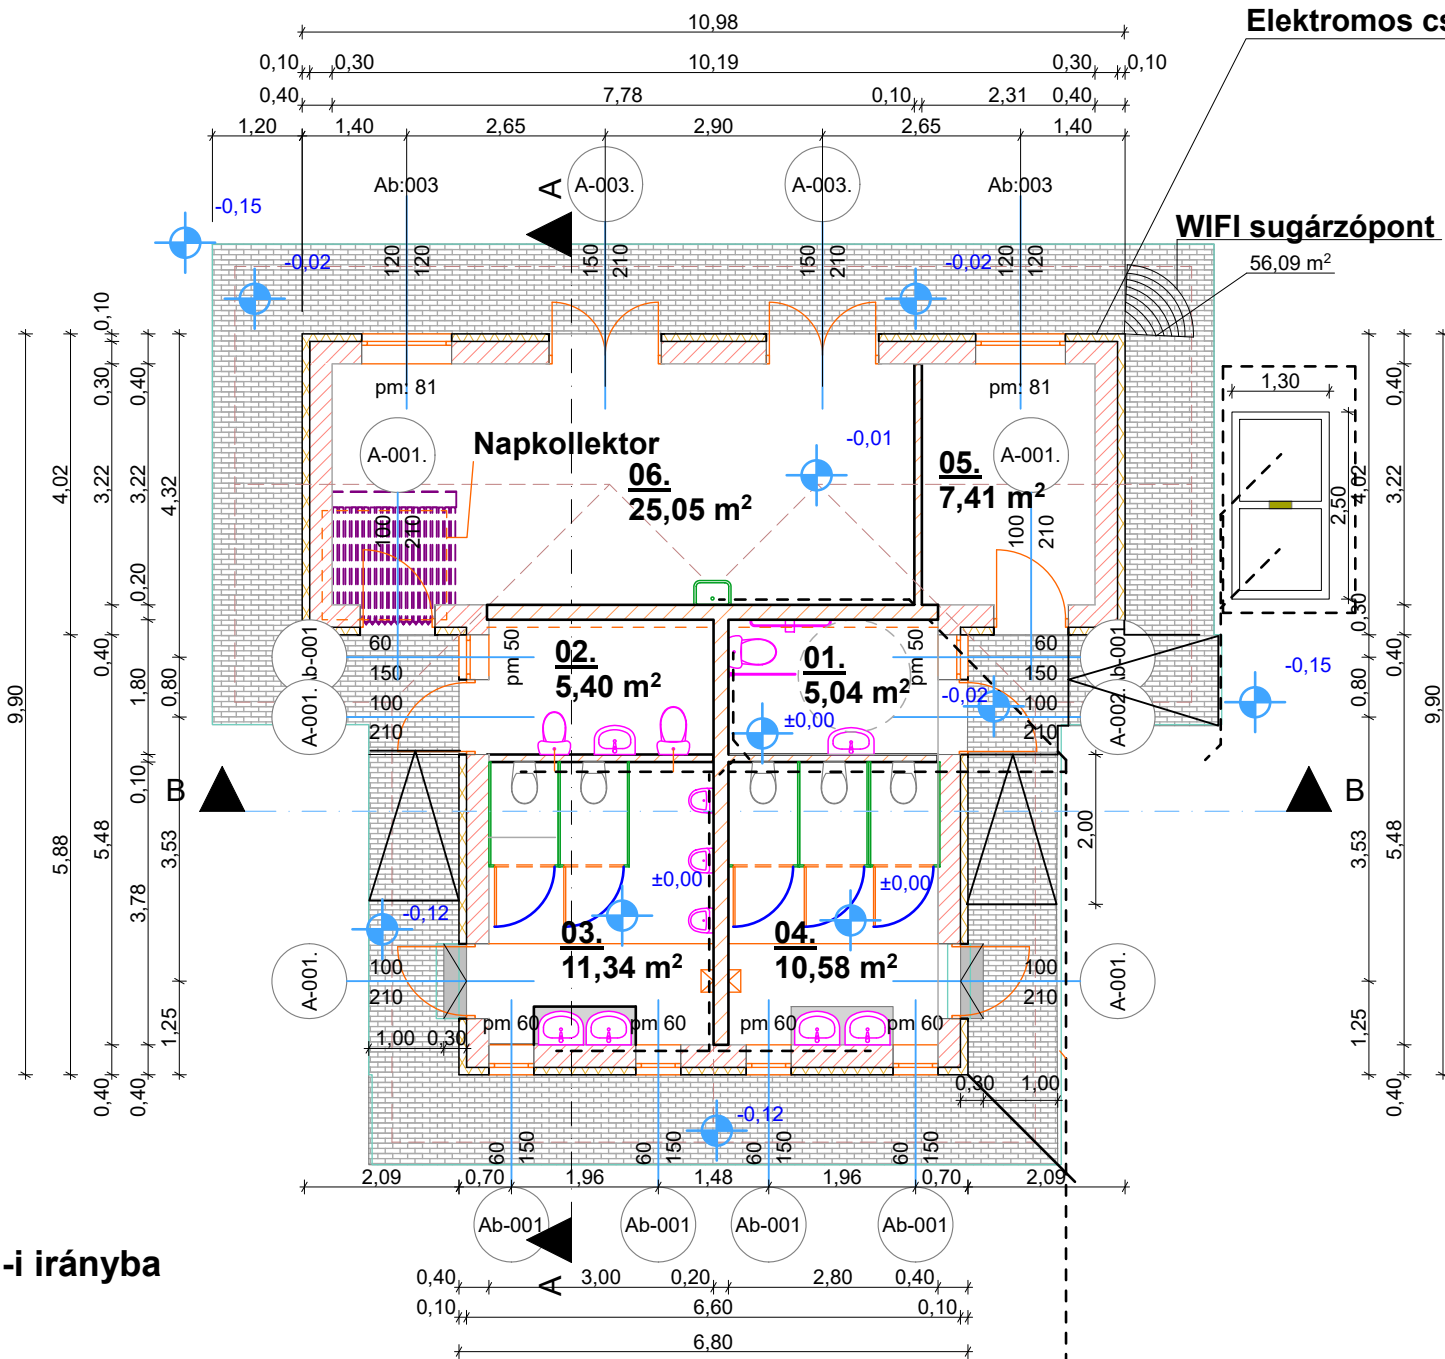

**ENGEDÉLYEZÉSI
TERVDOKUMENTÁCIÓ**
Családbartát vizesblokk és kiszolgáló
épület

**H-8640 Fonyód, Fürdő u.
szabadstrand HRSZ: 8568/9**

Megrendelő:
Fonyód Város Önkormányzata
H-8640 Fonyód Fő u. 19

ALAPRAJZ
TükeTerv Kft.
H-8640 Fonyód
Bartók Béla u. 14.

Építész tervező:
DULÁNSZKY MÁRIA
Okl. építész, építészmérnök
8640 Fonyód, Bartók Béla u. 14.
É1 02-0632, TÉ 02-0632,
Tel: +36 20 9799390

KRISTA GÁBOR
építészmérnök
8640 Fonyód, Bartók Béla u. 14.
MMK 02-1025,
Tel: +36 20 5091949

Statikus tervező:
KÖRTVÉLYI RÓBERT
Okl. építőmérnök
MMK 01-9009, 01-06222
1174 Budapest Minár Gyula u.13.
Tel.: 06 20 4878794

Gépész tervező:
Finta László
gépészmérnök
G 14-0275
8630 Balatonboglár, Vikár B. u. 54.

Villamos tervező:
HEPP VIKTOR
villamosmérnök
V-T-15/0709
4400 Nyíregyháza Kárpátalja u. 8

MEGJEGYZÉS:
A tervdokumentáció a ptk. 86
paragrafusában szabályozottak
szerint a törvény védelme alatt áll,
felhasználásának körét és
terjedelmét a tervezési- vállalkozási
szerződés határozza meg. A
szerzői jogok a vezető tervezőt
illetik

M =1:50
2020.12.20.
É-01

0,00 = Bf 104,2 m



ENGEDÉLYEZÉSI TERVDOKUMENTÁCIÓ

Család bartát vizesblokk és
kiszolgáló épület

**H-8640 Fonyód, Fürdő u.
szabadstrand HRSZ: 8568/9**

Megrendelő:
Fonyód Város Önkormányzata
H-8640 Fonyód Fő u. 19

METSZET
A-A; B-B

TükeTerv Kft.
H-8640 Fonyód
Bartók Béla u. 14.

Építész tervező:
DULÁNSZKY MÁRIA
Okl. építész, építészmérnök
8640 Fonyód, Bartók Béla u. 14.
É1 02-0632, TÉ 02-0632,
Tel: +36 20 9799390

KRISTA GÁBOR
építészmérnök
8640 Fonyód, Bartók Béla u. 14.
MMK 02-1025,
Tel: +36 20 5091949

Statikus tervező:
KÖRTVÉLYI RÓBERT
Okl. építőmérnök
MMK 01-9009, 01-06222
1174 Budapest Minár Gyula u.13.
Tel.: 06 20 4878794


Gépész tervező:
Finta László
gépészmérnök
G 14-0275
8630 Balatonboglár, Vikár B. u. 54.

Villamos tervező:
HEPP VIKTOR
villamosmérnök
V-T-15/0709
4400 Nyíregyháza Kárpátalja u. 8

MEGJEGYZÉS:
A tervdokumentáció a ptk. 86
paragrafusában szabályozottak
szerint a törvény védelme alatt áll,
felhasználásának körét és
terjedelmét a tervezési- vállalkozási
szerződés határozza meg. A
szerzői jogok a vezető tervezőt
illetik


2020.12.20.

É-04

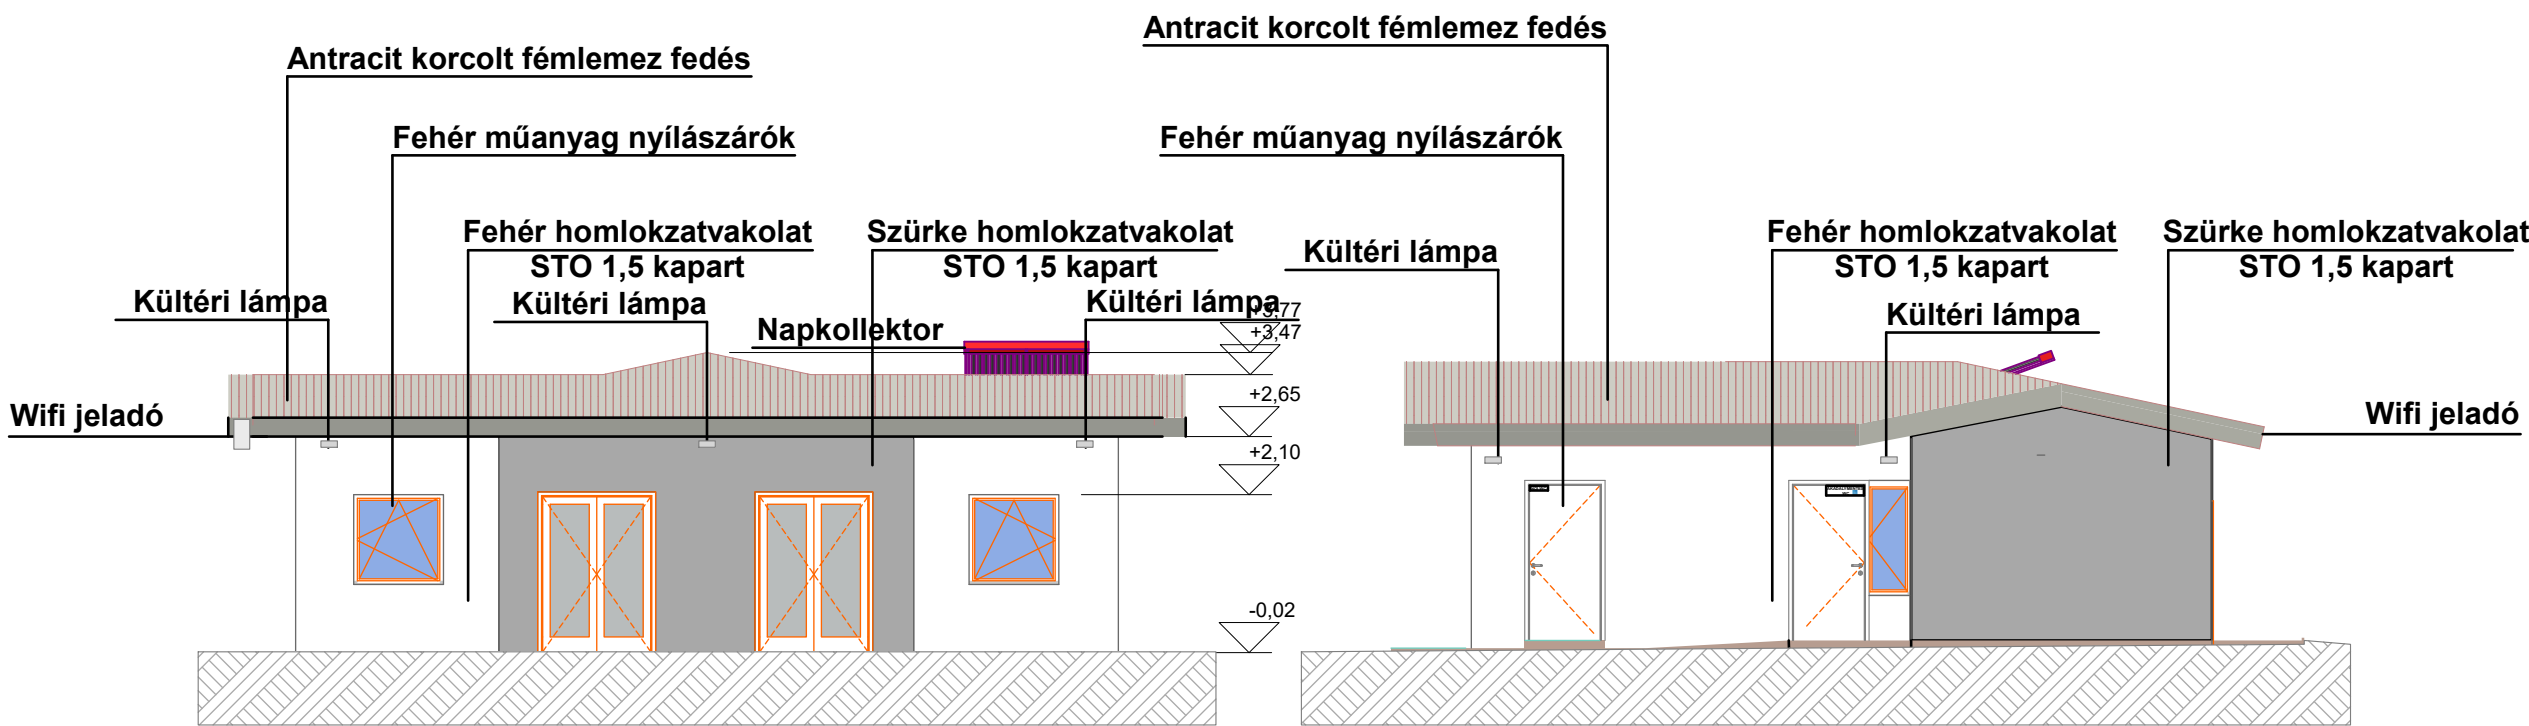

Északi homlokzat

Keleti homlokzat

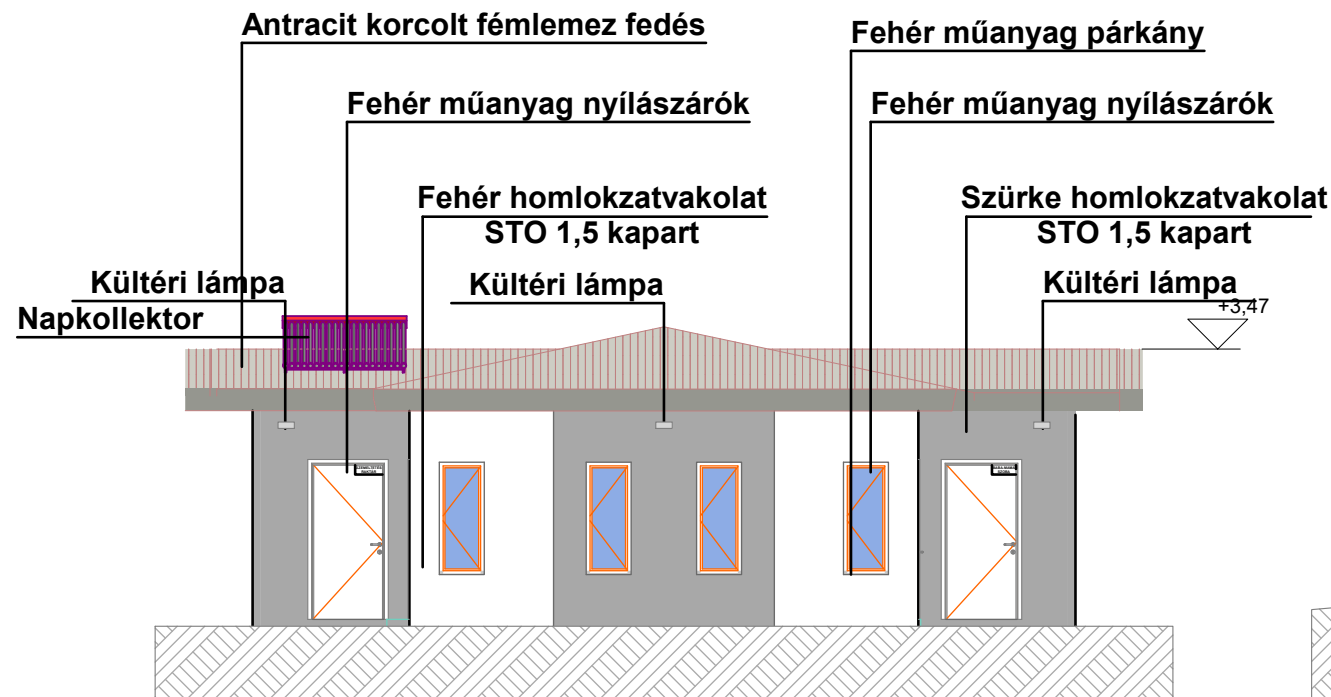

Déli homlokzat

Nyugati homlokzat



ENGEDÉLYEZÉSI TERVDOKUMENTÁCIÓ

Család barát vízblokk és
kiszolgáló épület

**H-8640 Fonyód, Fürdő u.
szabadstrand HRSZ: 8568/9**

Megrendelő:
Fonyód Város Önkormányzata
H-8640 Fonyód Fő u. 19

**HELYSZÍN, FOTÓK
LÁTVÁNYTERV**

TükeTerv Kft.
H-8640 Fonyód
Bartók Béla u. 14.

Építész tervező:
DULÁNSZKY MÁRIA
Okl. építész, építészmérnök
8640 Fonyód, Bartók Béla u. 14.
É1 02-0632, TÉ 02-0632,
Tel: +36 20 9799390

KRISTA GÁBOR
építészmérnök
8640 Fonyód, Bartók Béla u. 14.
MMK 02-1025,
Tel: +36 20 5091949

Statikus tervező:
KÖRTVÉLYI RÓBERT
Okl. építőmérnök
MMK 01-9009, 01-06222
1174 Budapest Minár Gyula u.13.
Tel.: 06 20 4878794

Gépész tervező:
Finta László
gépészmérnök
G 14-0275
8630 Balatonboglár, Vikár B. u. 54.

Villamos tervező:
HEPP VIKTOR
villamosmérnök
V-T-15/0709
4400 Nyíregyháza Kárpátalja u. 8

MEGJEGYZÉS:
A tervdokumentáció a ptk. 86
paragrafusában szabályozottak
szerint a törvény védelme alatt áll,
felhasználásának körét és
terjedelmét a tervezési- vállalkozási
szerződés határozza meg. A
szerzői jogok a vezető tervezőt
illetik

2020.12.20.

É-03

