

Alba Geotrade Zrt.
8000. Székesfehérvár, Óvoda u. 2.

A munkavégző neve

360-5710-019

Munkaszám:

Fonyód

város

belterület

Adatszolg. ikt.sz.: 2/591/2019



Nyilv.sz.: 5403

KISAJÁTÍTÁSI VÁLTOZÁSI VÁZRAJZ

az 5194/2 helyrajzi számú földrészletről

Méretarány: 1:2000

A kisajátítási változási vázrajz a területkimutatással együtt érvényes!

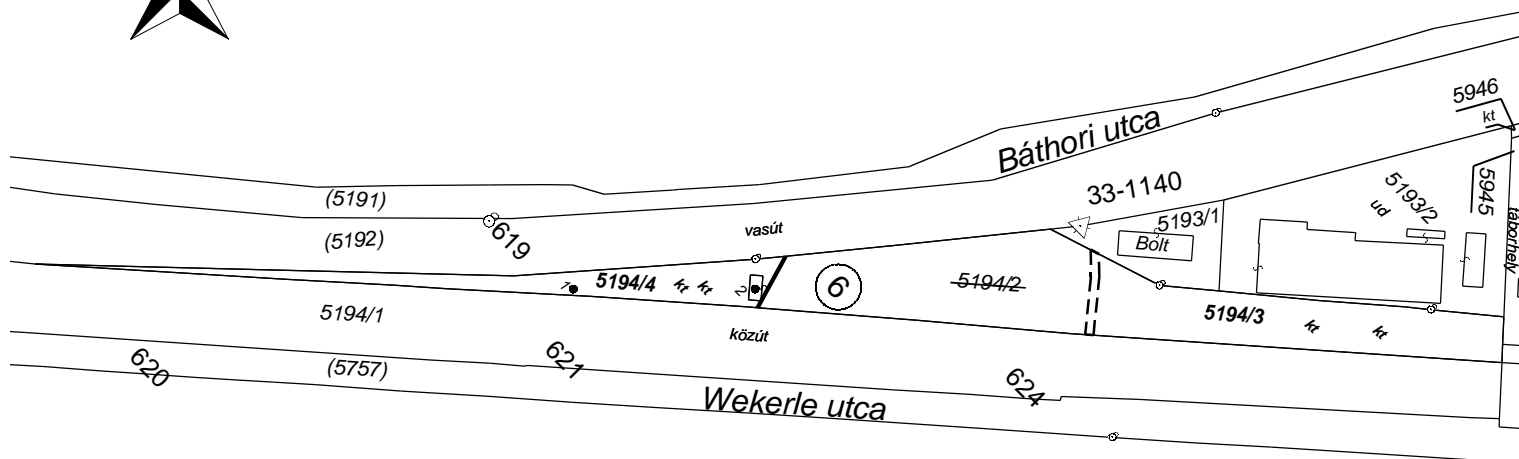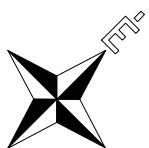

Címkoordináták 5194/4 hrsz		
Psz.	Y	X
1	533859	155002
2	533893	155036

A vázrajz méretek levételére nem alkalmas.

Székesfehérvár, 2019.07.25.

Készítő és

minőséget tanúsító:.....

Könye-Balogh Eszter

Földrendező mérnök

Földmérő ig. száma: 4124/2011

Ing. rend. min. száma: 2234/2013

Mérnök Kamarai sz.: GD-T/07-01306

A helyrajzi számozás és a területszámítás helyes.

Fonyód, 2019 hónap

Ingatlanügyi vizsgálatot végző:

Ing.rend.min.sz.:

P.H.

Sorszám	Kisajátítás előtti állapot						Kisajátítás utáni állapot								Megjegyzés					
	Szolgalmi és egyéb használati jogok	Helyrajzi szám	Alrészlet			Terület ha.m ²	Kat. jövő. AK.fillér	Kisajátítás utáni			Kisajátított		Visszamaradt			Szolgalmi és egyéb használati jogok				
			betűjelzés	műv.ága	min. oszt.			Helyrajzi szám	betűjelzés	alrészlet műv.ága	min. oszt.	terület ha.m ²	Kat. Jöv. AK.fillér	terület ha.m ²			Kat. Jöv. AK.fillér			
1	2	3	4			5	6	7	8			9	10	11	12	13	14			
6	Vezetékjog 48 m2 Jogosult: E.ON DÉL-DUNÁNTÚLI ÁRAMHÁLÓZATI ZÁRTKÖRŰEN MŰKÖDŐ RÉSZVÉNYTÁRSASÁG Cím: 7626 PÉCS Búza tér 8/A. Bej. hat.szám: 35116/2010.08.31	5194/2		kivett		0.4074	0.00	5194/3		kivett		0.3296	0.00			Vezetékjog 48 m2 Jogosult: E.ON DÉL-DUNÁNTÚLI ÁRAMHÁLÓZATI ZÁRTKÖRŰEN MŰKÖDŐ RÉSZVÉNYTÁRSASÁG Cím: 7626 PÉCS Búza tér 8/A. Bej. hat.szám: 35116/2010.08.31				
				közterület						közterület										