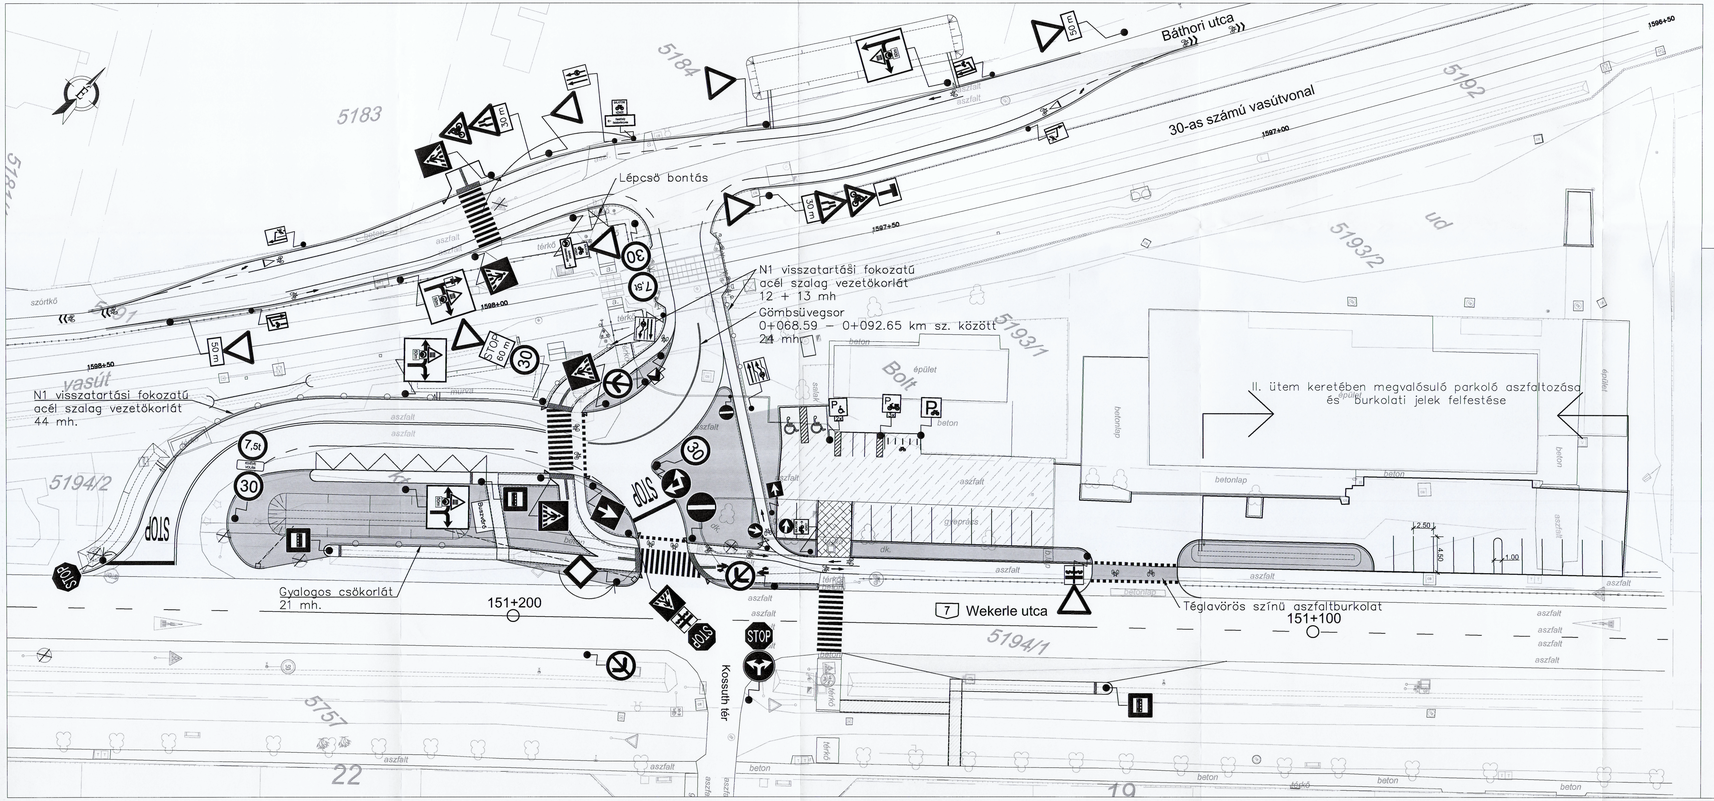

Jelmagyarázat:

- Tervezett jelzőtábla
- Meglévő, megmaradó jelzőtábla
- Meglévő, bontandó jelzőtábla
- Tervezett burkolati jelek
- Kiemelt szegély
- K szegély
- Süllyesztett szegély útpálya mellett/ Kerti szegély járdaburkolat mellett
- Süllyesztett szegély
- Tervezett padka
- Tervezett vezetőkorlát
- Meglévő telekhatár
- Tervezett telekhatár
- Aszfalt burkolat
  4cm AC 11 kopó (f) asfalt kopóréteg
  10cm AC 22 kötő (f) asfalt kötőréteg
  20cm C40 cementstabilizációs alapréteg
  20cm homokos kavics ágyazat
- Aszfalt járda
  3cm AC 4 asfalt kopóréteg
  15cm C40 cementalap, alapréteg
  15cm homokos kavics ágyazat
- Térkő burkolat
  6cm térkő burkolat
  3cm ágyazati réteg
  35cm M56 mechanikai stabilizáció
- Taktilis burkolat
  6cm taktilis kőburkolat
  3cm ágyazati réteg
  35cm M56 mechanikai stabilizáció
- Meglévő burkolat felújítása
- Szegélysüllyesztés gyalogos és kerékpáros átkelőhelyeknél

Megrendelő: NIF NEMZETI INFRASTRUKTÚRA FEJLESZTŐ Zrt. 1134 Budapest, Váci út 45. Telefon: (36-1) 436-6100 Fax: (36-1) 436-6110 E-mail: info@nif.hu Honlap: www.nif.hu

Tervező: KONTÜR CSOPORT KFT.

Kontür Csoport Kft. székhely: 2336 Dunaharaszti, Gyöngyvirág u. 4. 1. lakóház alsó, 1051 Budapest, Vörösmarty tér 1. E-mail: iroda@konturcsoport.hu

TÁRSVÁLLALKOZÓI MUNKA

Kelt: 2018. 09. 28.

Kamarai nyilvántartási szám: 357820

Fejes Zoltán

Sz.	Dátum	Megnevezés
5.		
4.		
3.		
2.	2020.január	Észrevételekkel javított kiviteli tervek szállítása üzemeltetői jóváhagyás céljából
1.	2019.november	Kiviteli tervek szállítása bírálat céljából

Projekt megnevezés:
Balatonföldvár, Fonyód, Balatonmáriafürdő településeken összesen 2 db gyalogos átjáró és 1 db útátjáró tervezése és engedélyeztetése

Tervfázis: **Kiviteli terv** — Tervfázis jele: G

Vonalszakasz: Fonyód (Fonyód állomás (kiz.) - Balatonfenyves állomás (kiz.) vonalszakasz) — Szelvényszám: 02

Generáltervező: Kontür Csoport Kft. székhely: 2336 Dunaharaszti, Gyöngyvirág u. 4. 1. lakóház alsó, 1051 Budapest, Vörösmarty tér 1. E-mail: iroda@konturcsoport.hu

Ügyvezető: Horváthné Péter László — Projektvezető: Fodolás Péter

Szakértő: SPECIÁLTERV ÉPÍTŐMÉRNÖKI KFT. 1134 Budapest, Kassák Lajos u. 81. tel.: 06-1/349-51-27, fax: 06-1/349-51-28, web: www.specialterv.hu, e-mail:specialterv@specialterv.hu

Ügyvezető: Pál Oldon — Projektvezető: Beke Bettina

Szakértő: SPECIÁLTERV ÉPÍTŐMÉRNÖKI KFT. (ua.)

Tervszám: 19-101

Szakág: A100 - Útépítési terv — Szakág kód: A100

Tervezési tárgy: Fonyód - útátjáró

Részletezés: Forgalomtechnikai helyszínrajz

Rajzszám: GIZ_A100_st004

Fájlnév: GIZ_A100_st00.dwg

Méretarány: M=1:250

Tervező: Beke Bettina — Felelős tervező: Fejes Zoltán KÉ-K-01-12240 — Ellenőr: Kurucz Tibor KÉ-K-01-7866