

Alba Geotrade Zrt.
8000. Székesfehérvár, Óvoda u. 2.

A munkavégző neve

360-5710-019

Munkaszám:

Fonyód

város

belterület

Adatszolg. ikt.sz.: 2/589/2019

Nyilv.sz.:5403


KISAJÁTÍTÁSI VÁLTOZÁSI VÁZRAJZ

az 5193/1 helyrajzi számú földrészletről

Méretarány: 1:1000

A kisajátítási változási vázrajz a területkimutatással együtt érvényes!

Címkoordináták 5193/3 hrsz		
Psz.	Y	X
1	533952	155108
Címkoordináták 5193/4 hrsz		
Psz.	Y	X
1	533972	155116
Címkoordináták 5193/5 hrsz		
Psz.	Y	X
1	533957	155110
2	533958	155120

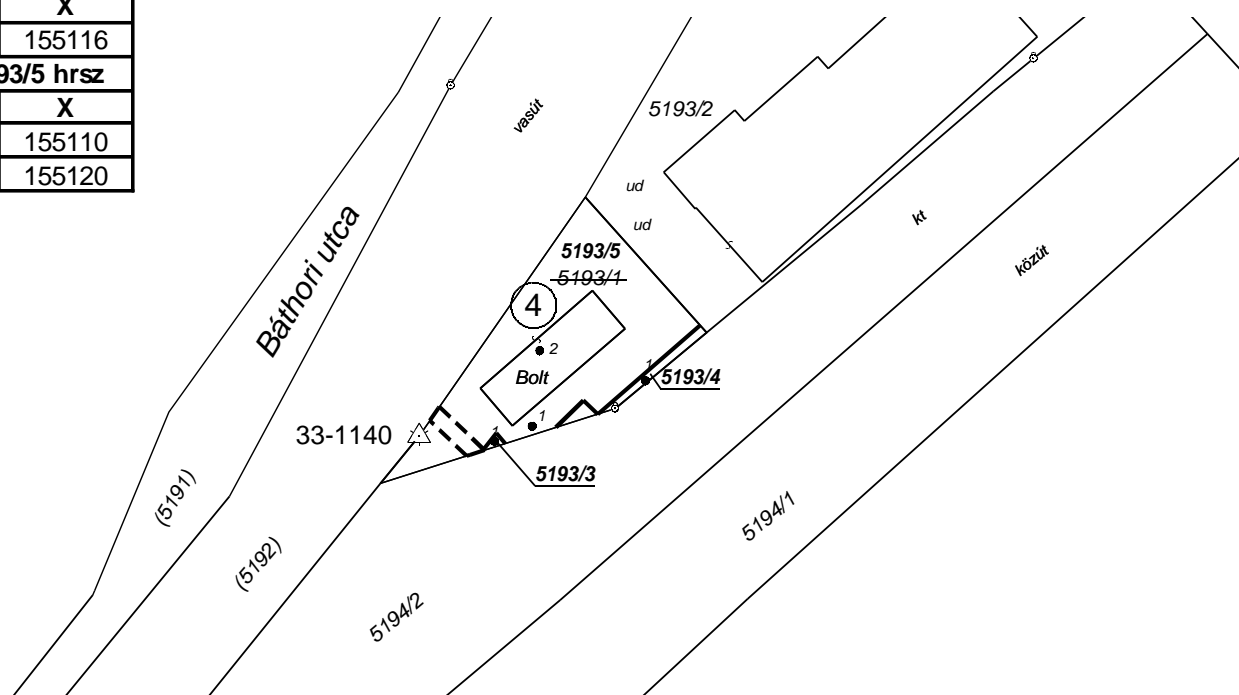

A vázrajz méretek levételére nem alkalmas.

Székesfehérvár, 2019.07.25.

Készítő és

minőséget tanúsító:.....

Könye-Balogh Eszter

Földrendező mérnök

Földmérő ig. száma: 4124/2011

Ing. rend. min. száma: 2234/2013

Mérnök Kamarai sz.: GD-T/07-01306

A helyrajzi számozás és a területszámítás helyes.

Fonyód, 2019 hónap

Ingatlanügyi vizsgálatot végző:

Ing.rend.min.sz.:

P.H.

Sorszám	Kisajátítás előtti állapot						Kisajátítás utáni állapot								Megjegyzés				
	Szolgalmi és egyéb használati jogok	Helyrajzi szám	Alrészlet			Terület ha.m ²	Kat. jövő. AK.fillér	Kisajátítás utáni			Kisajátított		Visszamaradt			Szolgalmi és egyéb használati jogok			
			betűjelzés	műv.ága	mín. oszt.			Helyrajzi szám	alrészlet		terület ha.m ²	Kat. Jöv. AK.fillér	terület ha.m ²	Kat. Jöv. AK.fillér					
1	2	3	4			5	6	7	8			9	10	11	12	13	14		
4	Földmérési jelek elhelyezését biztosító használati jog Jogosult: SOMOGY MEGYEI KORMÁNYHIVATAL ÉLELMISZERLÁNC- BIZTONSÁGI ÉS FÖLDHIVATALI FŐOSZT. Cím: 7400 KAPOSVÁR Nagy Imre tér 1. Bej. hat.szám: 37892/1998.10.29	5193/1		kivett		0.0633	0.00	5193/3		kivett		0.0003	0.00						
				bolt						beépítetlen									
										terület									
									5193/4		kivett		0.0025	0.00					
										beépítetlen									
										terület									
									5193/5		kivett				0.0605			0.00	
										bolt									
	Vezetékjog 17 m2 Jogosult: E.ON DÉL-DUNÁNTÚLI ÁRAMHÁLÓZATI ZÁRTKÖRŰEN MŰKÖDŐ RÉSZVÉNYTÁRSASÁG Cím: 7626 PÉCS Búza tér 8/A. Bej. hat.szám: 35114/2010.08.31																	Földmérési jelek elhelyezését biztosító használati jog Jogosult: SOMOGY MEGYEI KORMÁNYHIVATAL ÉLELMISZERLÁNC- BIZTONSÁGI ÉS FÖLDHIVATALI FŐOSZT. Cím: 7400 KAPOSVÁR Nagy Imre tér 1. Bej. hat.szám: 37892/1998.10.29	
																			Vezetékjog 17 m2 Jogosult: E.ON DÉL-DUNÁNTÚLI ÁRAMHÁLÓZATI ZÁRTKÖRŰEN MŰKÖDŐ RÉSZVÉNYTÁRSASÁG Cím: 7626 PÉCS Búza tér 8/A. Bej. hat.szám: 35114/2010.08.31