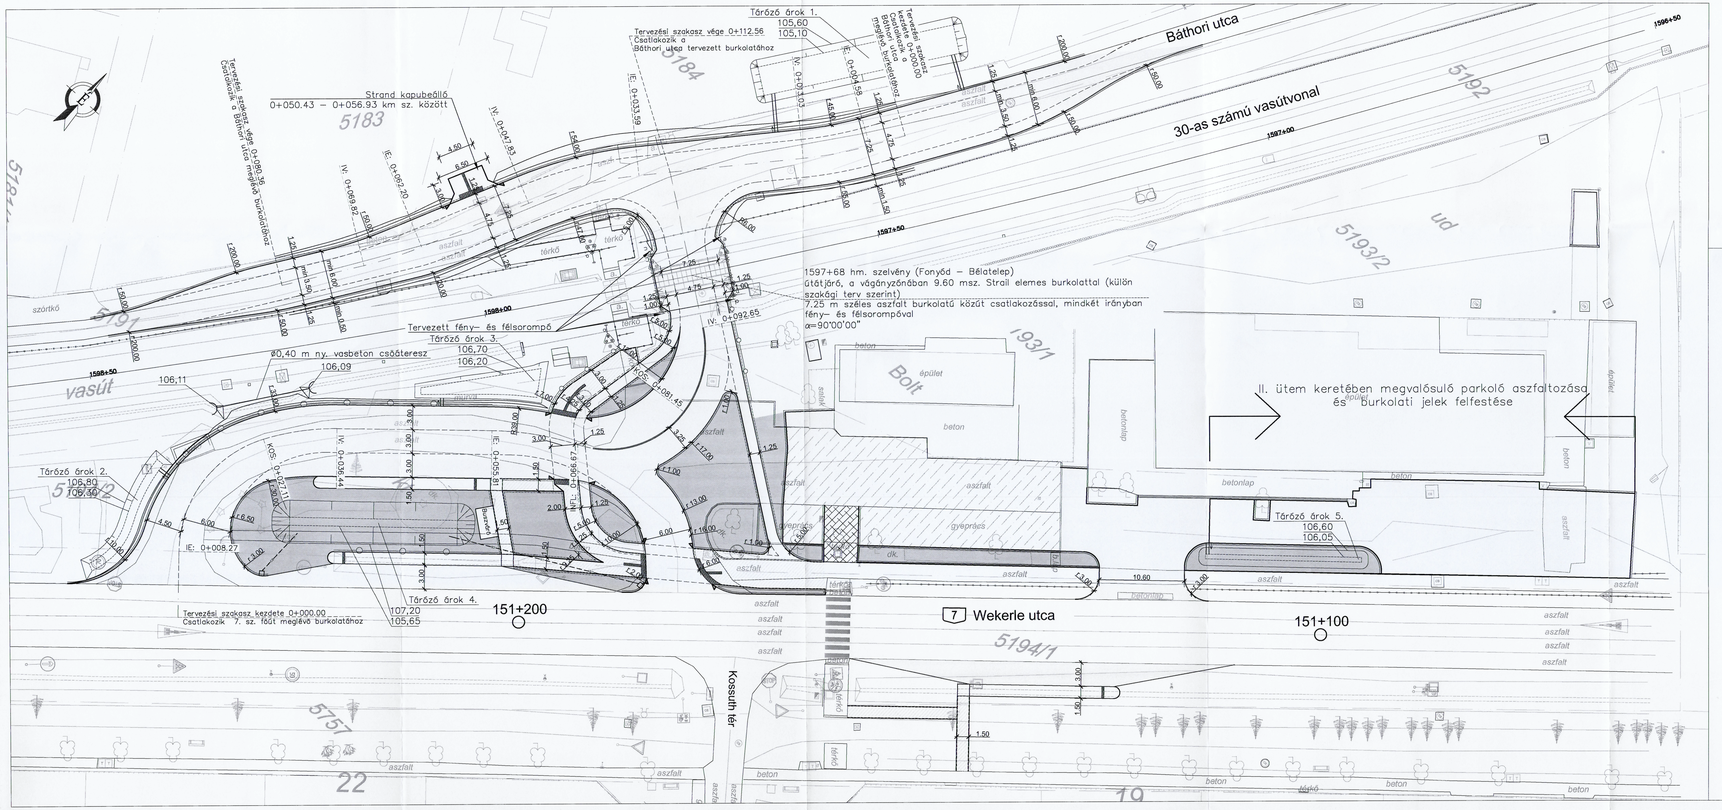

Jelmagyarázat:

- Kiemelt szegély
- K szegély
- Süllyesztett szegély útpálya mellett/ Kerti szegély járdaburkolat mellett
- Süllyesztett szegély
- Tervezett padka
- Tervezett vezetőkorlát
- Meglévő telekhatár
- Tervezett telekhatár
- Aszfalt burkolat
  4cm AC 11 kopó (f) asztalt kopóréteg
  10cm AC 22 kötő (f) asztalt kötőréteg
  20cm CKI cementstabilizációs alapréteg
  20cm homokos kavics ágyazat
- Aszfalt járda
  3cm AC 4 asztalt kopóréteg
  15cm CKI cementstab. alapréteg
  15cm homokos kavics ágyazat
- Térkő burkolat
  6cm térkő burkolat
  3cm ágyazati réteg
  35cm M56 mechanikai stabilizáció
- Taktilis burkolat
  6cm taktilis kiburkolat
  3cm ágyazati réteg
  35cm M56 mechanikai stabilizáció
- Meglévő burkolat felújítása

Megrendelő:
NIF NEMZETI INFRASTRUKTÚRA FEJLESZTŐ Zrt.
1134 Budapest, Váci út 45.
Telefon: (36-1) 436-8100 Fax: (36-1) 436-8110
E-mail: info@nif.hu Honlap: www.nif.hu

Tervező:
KONTÚR CSOPORT KFT.
Kontúr Csoport Kft.
székhely: 2094 Domonkos, Gyöngy Utca u. 4.
levelezési cím: 1051 Budapest, V.Vörösmarty tér 1.
E-mail: iroda@kontur-csoport.hu

5.		
4.		
3.		
2.	2020.január	Észrevételekkel javított kiviteli tervek szállítása üzemeltetői jóváhagyás céljából
1.	2019.november	Kiviteli tervek szállítása bírálat céljából
Kiadás	Dátum	Megjegyzés

Projekt megnevezés:
Balatonföldvár, Fonyód, Balatonmáriafürdő településeken összesen 2 db gyalogos átjáró és 1 db útátjáró tervezése és engedélyeztetése

Tervfázis: **Kiviteli terv** | Tervfázis jele: **G**

Vonalszakasz: **Fonyód (Fonyód állomás (kiz.) - Balatonfenyves állomás (kiz.) vonalszakasz)** | Szelvény száma: **02**

Generáltervező: Kontúr Csoport Kft. (székhely: 2094 Domonkos, Gyöngy Utca u. 4. levelezési cím: 1051 Budapest, V.Vörösmarty tér 1. E-mail: iroda@kontur-csoport.hu)

Ügyvezető: Komlósy Péter László | Projektvezető: Fridrik Péter

Építészvezető: SPECIÁLTERV ÉPÍTŐMÉRNÖKI KFT. cím: 1134. Budapest, Kassák Lajos u. 81. tel.: 06-1/288-0-777 fax: 06-1/288-0-787 web: www.specialterv.hu e-mail: szepterv@specialterv.hu

Ügyvezető: Pál Gábor | Projektvezető: Beke Bettina

Építészvezető: SPECIÁLTERV ÉPÍTŐMÉRNÖKI KFT. (cím, tel., fax, web, e-mail: ugyanaz, mint fent)

Tervszám: **19-101**

Szakág: **A100 - Útépítési terv** | Szakági kód: **A100**

Tervezési terület: **Fonyód - útátjáró**

Részletezettség: **Helyszínrajz**

Rajzszám: 002_A100_vr003

Fájlnév: 002_A100_vr00.dwg

Méretarány: M=1:250

Tervező: Beke Bettina

Felelős tervező: Fejes Zoltán, KÉ-K-01-12240

Ellenőr: Kuhrucz Tibor, KÉ-K-01-7995