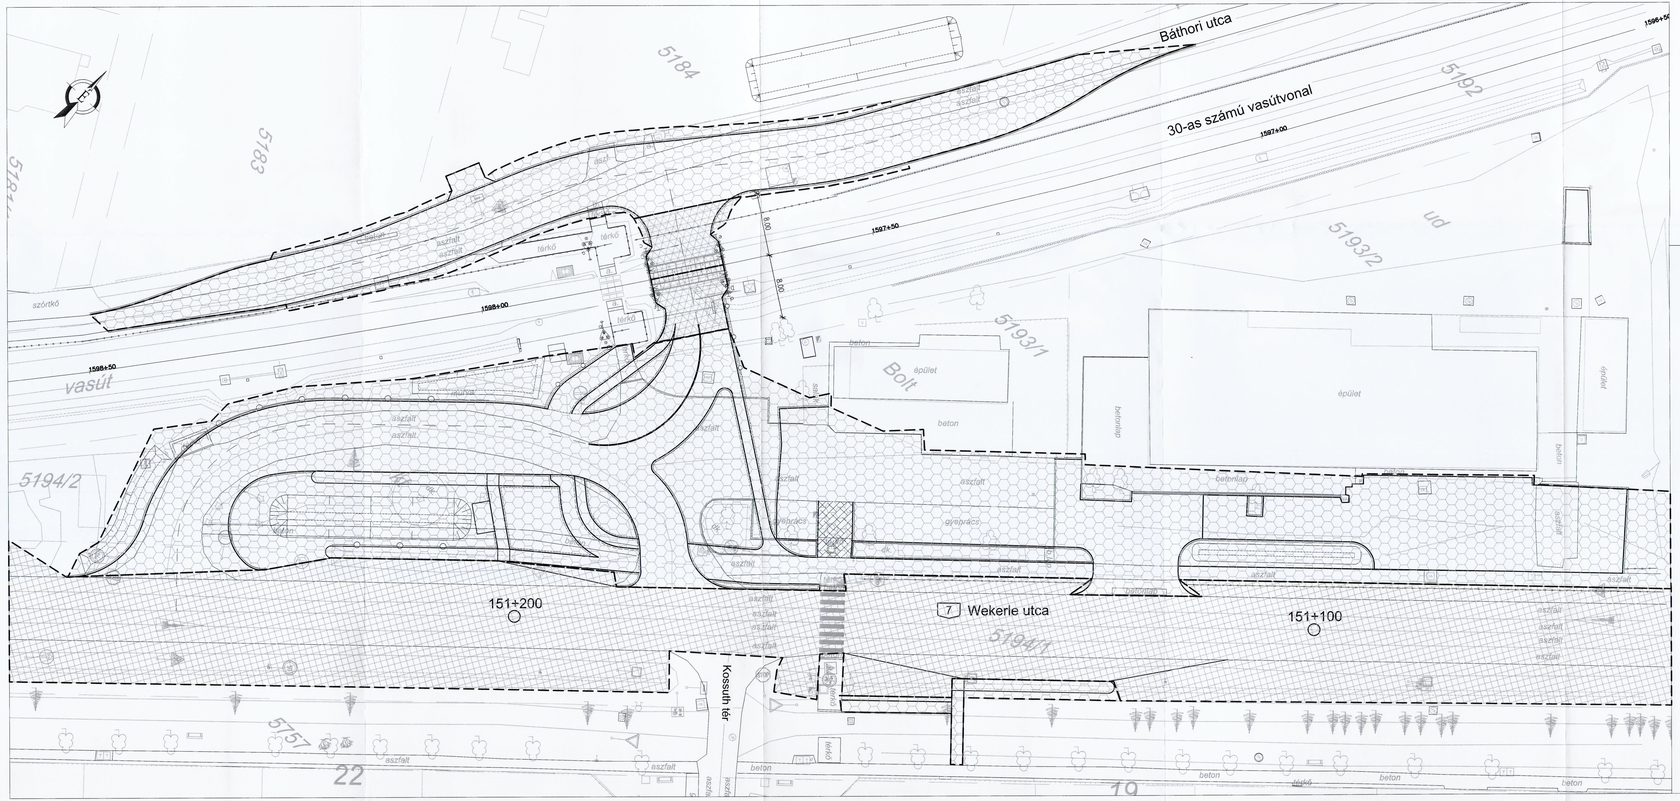

Kezelő/üzemeltető:

	Aláírás	Dátum
Magyar Közút Zrt.		2019. 10. 02.
MÁV Zrt.		
Fonyód Város Önkormányzat		2019. 10. 22.

Magyar Közút Nonprofit Zrt.
Somogy Megyei Igazgatóság
7400 Kaposvár, Szabó u. 11.
1418

Jelmagyarázat:

- kezelési határ

FONYÓD VÁROS ÖNKORMÁNYZATA

Megrendelő:
NIF NEMZETI INFRASTRUKTÚRA FEJLESZTŐ ZRT.
NIF NEMZETI INFRASTRUKTÚRA FEJLESZTŐ Zrt.
1134 Budapest, Váci út 45.
Telefon: (36-1) 436-8100 Fax: (36-1) 436-8110
E-mail: info@nif.hu Honlap: www.nif.hu

Tervező:
KONTÜR CSOPORT KFT.
Kontür Csoport Kft.
székhely: 2330 Dunaharaszti, Gyúró Utca u. 4.
levelezési cím: 1031 Budapest, Viromsanty tér 1.
E-mail: iroda@konturcsoport.hu

TARGYALÁSI PÉLDÁNY
Fonyód 2019 év 10 hó 22 nap
Fonyód Városi Önkormányzat

5.		
4.		
3.		
2.	2019. július	Észrevételekkel javított engedélyezési tervek szállítása üzemeltető jóváhagyás céljából
1.	2019. május	Engedélyezési tervek szállítása bírálat céljából
Sorszám	Dátum	Megjegyzés

Projekt megnevezése:
Balatonföldvár, Fonyód, Balatonmáriafürdő településeken összesen 2 db gyalogos átjáró és 1 db útátjáró tervezése és engedélyeztetése

Tervfázis: **Engedélyezési terv** | Tervlázis jele: **E**

Vonalszakasz: Fonyód (Fonyód állomás (kiz.) - Balatonfenyves állomás (kiz.) vonalszakasz) | Szakasz száma: **02**

Generáltervező: Kontür Csoport Kft. (székhely: 2330 Dunaharaszti, Gyúró Utca u. 4., levelezési cím: 1031 Budapest, Viromsanty tér 1., E-mail: iroda@konturcsoport.hu)

Ügyvezető: Rombányi Péter László | Projektvezető: Prokán Péter

Szakterv.: SPECIÁLTERV ÉPÍTŐMÉRNÖKI KFT. (cím: 1134, Budapest, Kassák Lajos u. 81., tel.: 06-(1) 349 51 37, fax: 06-(1) 349 51 37 (106), e-mail: szerzodes@specialterv.hu)

Ügyvezető: Pál Gábor | Projektvezető: Beke Bettina

Szakterv.: SPECIÁLTERV ÉPÍTŐMÉRNÖKI KFT. (cím: 1134, Budapest, Kassák Lajos u. 81., tel.: 06-(1) 349 51 37, fax: 06-(1) 349 51 37 (106), e-mail: szerzodes@specialterv.hu)

Terv.szám: **19-101**

Szakág: **A100 - Útépítési terv**

Szakág kód: **A100**

Tervezés tárgya: **Fonyód - útátjáró**

Részletesség: **Kezelői lehatárolási terv**

Rajzszám: Kezelői_üzemeltetői

Fájlnév: E02_A100_lel02.dwg

Méretarány: M=1:250

Tervező: Beke Bettina

Felelős tervező: Fejes Zoltán KÉ-K-01-12240

Ellenőr: Kuntsz Tibor KÉ-K-01-7866