

FONYÓD VÁROS TELEPÜLÉSRENDEZÉSI ESZKÖZEINEK

10. SZÁMÚ MÓDOSÍTÁSA

MÓDOSÍTOTT BELTERÜLET SZABÁLYOZÁSI TERVI KIVONAT
A 8379/15 ÉS A 8379/32 HRSZ-Ú INGATLANOK
TELEKTÖMBJÉRE VONATKOZÓAN
(2. SZÁMÚ MÓDOSÍTÁSI PONT)



M=1:2000

JELMAGYARÁZAT:


- MÓDOSÍTÁSSAL ÉRINTETT TELEKTÖMB HATÁRA
- SZABÁLYOZÁSI VONAL
- ÖVEZETI HATÁR
- BELTERÜLETI HATÁR
- MEGSZÜNŐ TELEKHATÁR (JAVASOLT)
- IRÁNYADÓ TELEKHATÁR
- SZINTBENI VASÚTI KERESZTEZŐDÉS

BEÉPÍTÉSRE SZÁNT TERÜLET:

- GAZDASÁGI - KERESKEDELMI, SZOLGÁLTATÓ


BEÉPÍTÉSRE NEM SZÁNT TERÜLET:

- KÖZLEKEDÉSI TERÜLET
- ERDŐTERÜLET - VÉDELMI

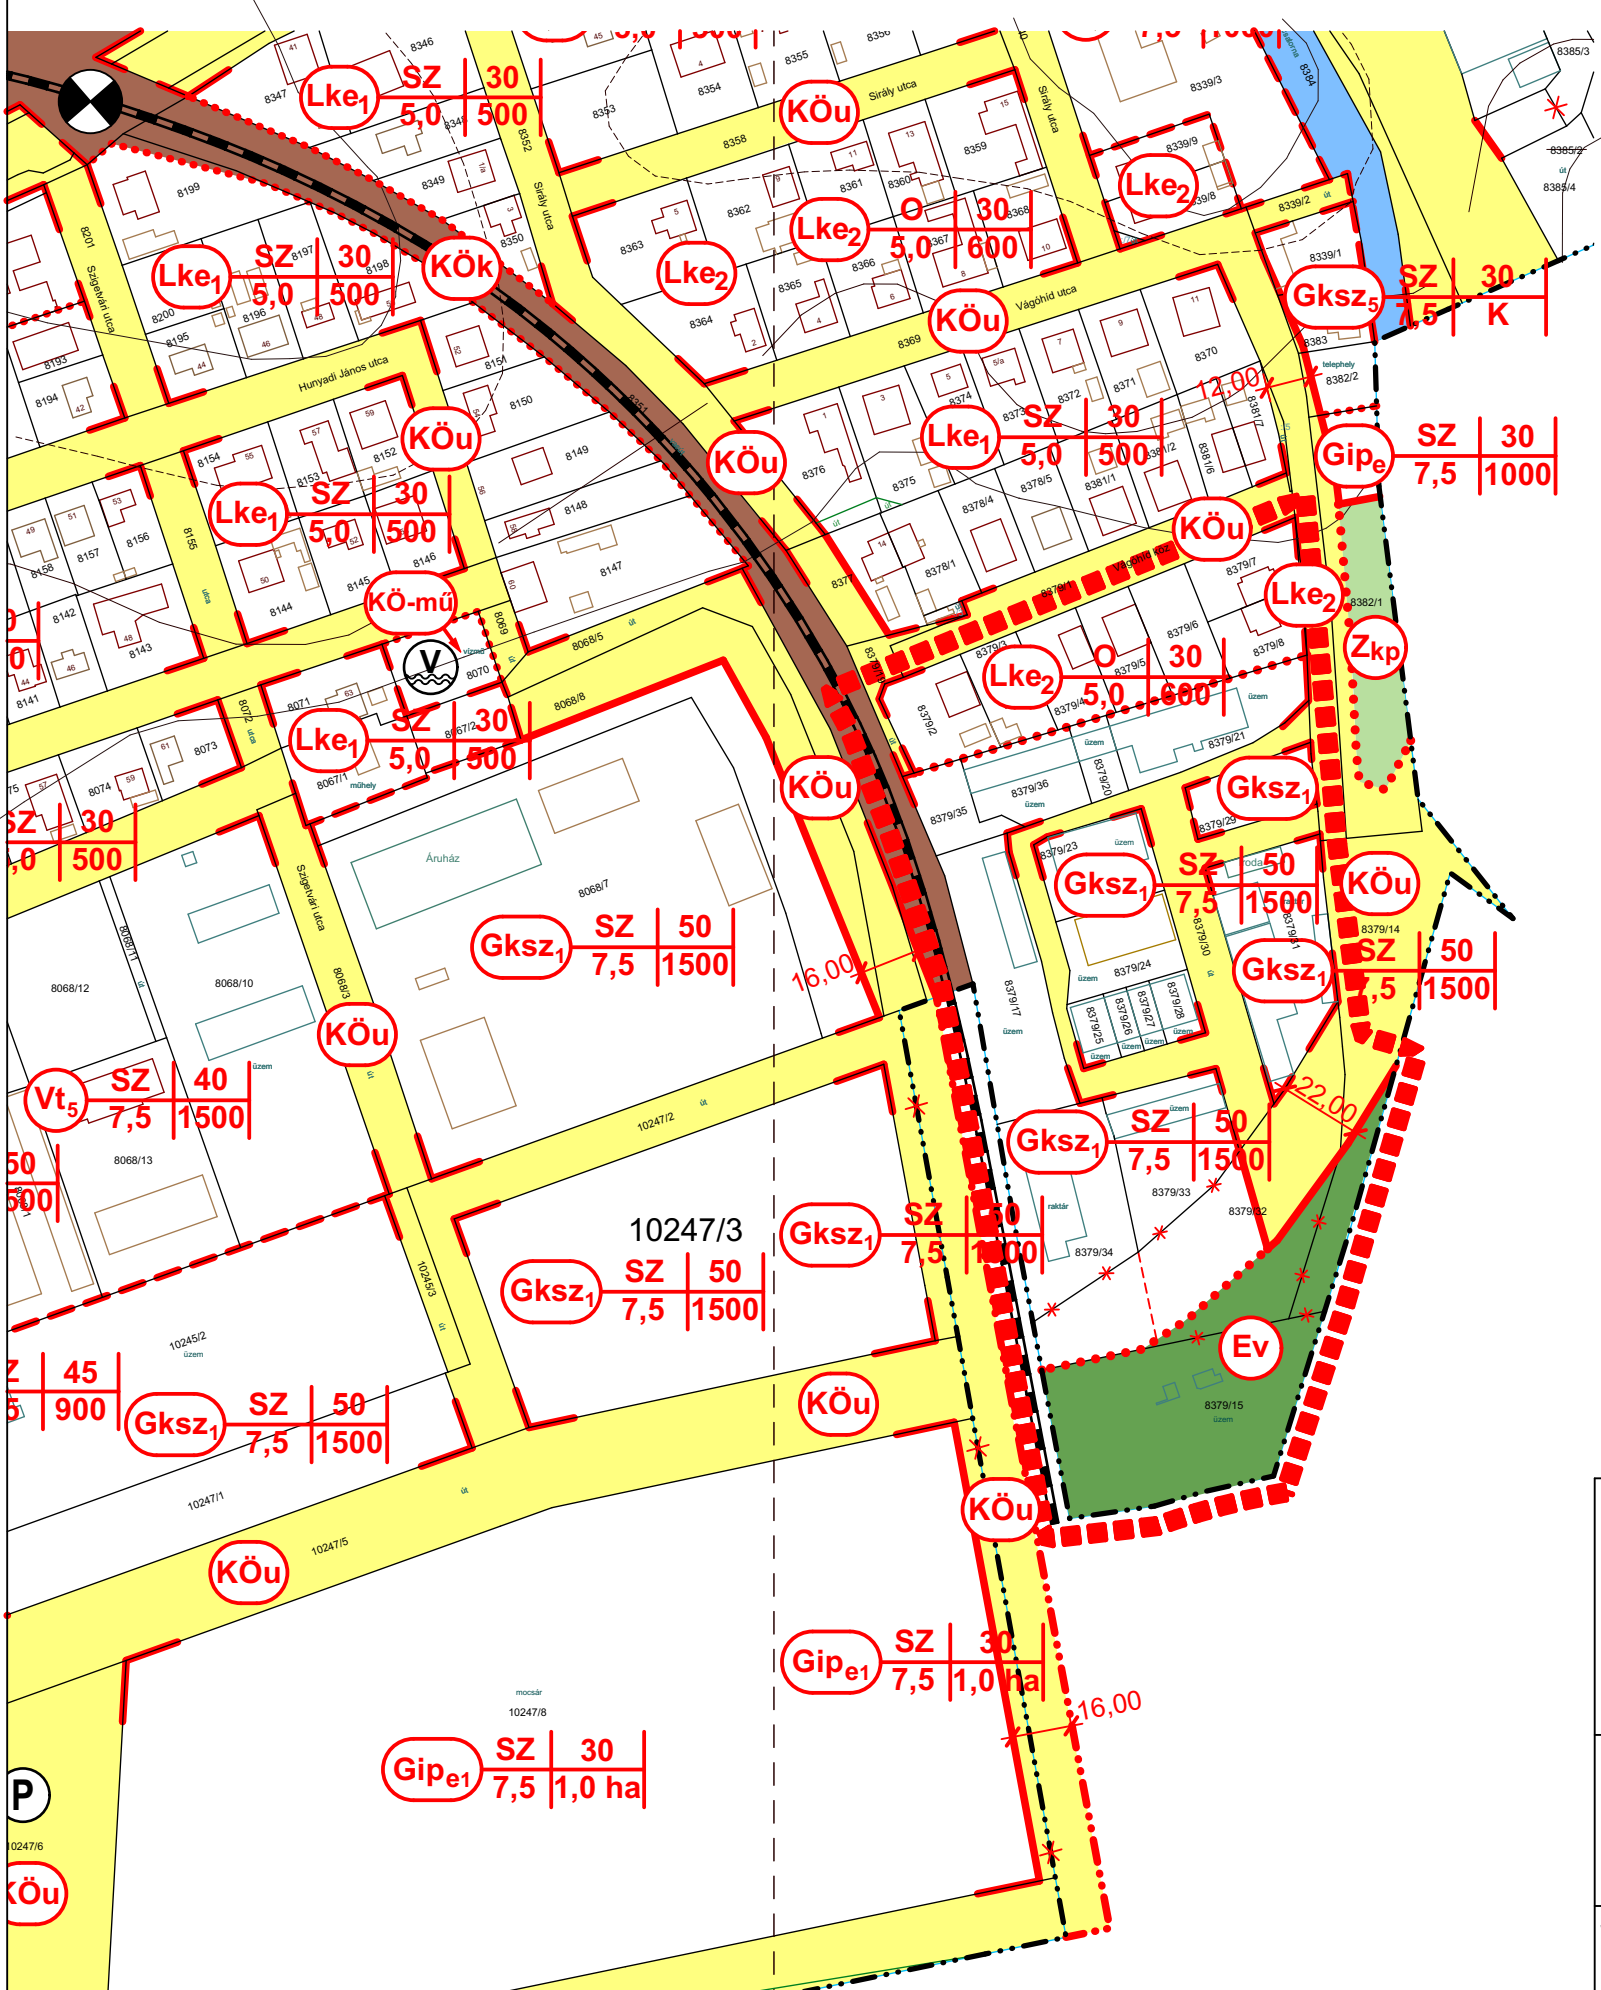

	GENERÁL TERVEZÉS:	ARKER TELEPÜLÉSTERVEZŐ BETÉTI TÁRSASÁG 7400 KAPOSVÁR, DÓZSA GY. U. 21. TEL: 82 / 427-043, WWW.ARKER.HU; E-MAIL: TELEPULESTERVEZO@ARKER.HU	SZT-2/4 M10
	MUNKA MEGNEVEZÉSE:	FONYÓD VÁROS TELEPÜLÉSRENDEZÉSI ESZKÖZEINEK 10. SZÁMÚ MÓDOSÍTÁSA	
	RAJZ MEGNEVEZÉSE:	MÓDOSÍTOTT BELTERÜLET SZABÁLYOZÁSI TERV	
	MEGRENDELŐ:	FONYÓD, VÁROS ÖNKORMÁNYZATA 8640 FONYÓD, FŐ U. 19. HIDVÉGI JÓZSEF POLGÁRMESTER	ALÁÍRÁS:
	TELEPÜLÉSTERVEZŐ:	VADÁSZ RUDOLF TELEPÜLÉSTERVEZŐ TT 14-0325 ARKER TELEPÜLÉSTERVEZŐ BT. KAPOSVÁR, DÓZSA GY. U. 21.	ALÁÍRÁS:
JELZŐSZÁM: 50-2175/2021	KÉSZÜLT AZ ÁLLAMI ALAPADATOK FELHASZNÁLÁSÁVAL		DÁTUM: 2022. 11. 24.

(4. ÉS 8. SZÁMÚ MÓDOSÍTÁSI PONTOK)

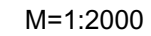

MÓDOSÍTÁSSAL ÉRINTETT
TELEKTÖMB HATÁRA

SZABÁLYOZÁSI VONAL

ÖVEZETI HATÁR


RÉGÉSZETI TERÜLET HATÁRA

BEÜLTETÉSI KÖTELEZETTSÉGŰ
TERÜLET HATÁRA

KÖTELEZŐEN ELŐÍRT FÁSÍTÁS

Lke	LAKÓTERÜLET - KERTVÁROSIAS
Gksz	GAZDASÁGI - KERESKEDELMII, SZOLGÁLTATÓ
Vt	VEGYESTERÜLET - TELEPÜLÉSKÖZPONTI

KÖu KÖZLEKEDÉSI TERÜLET

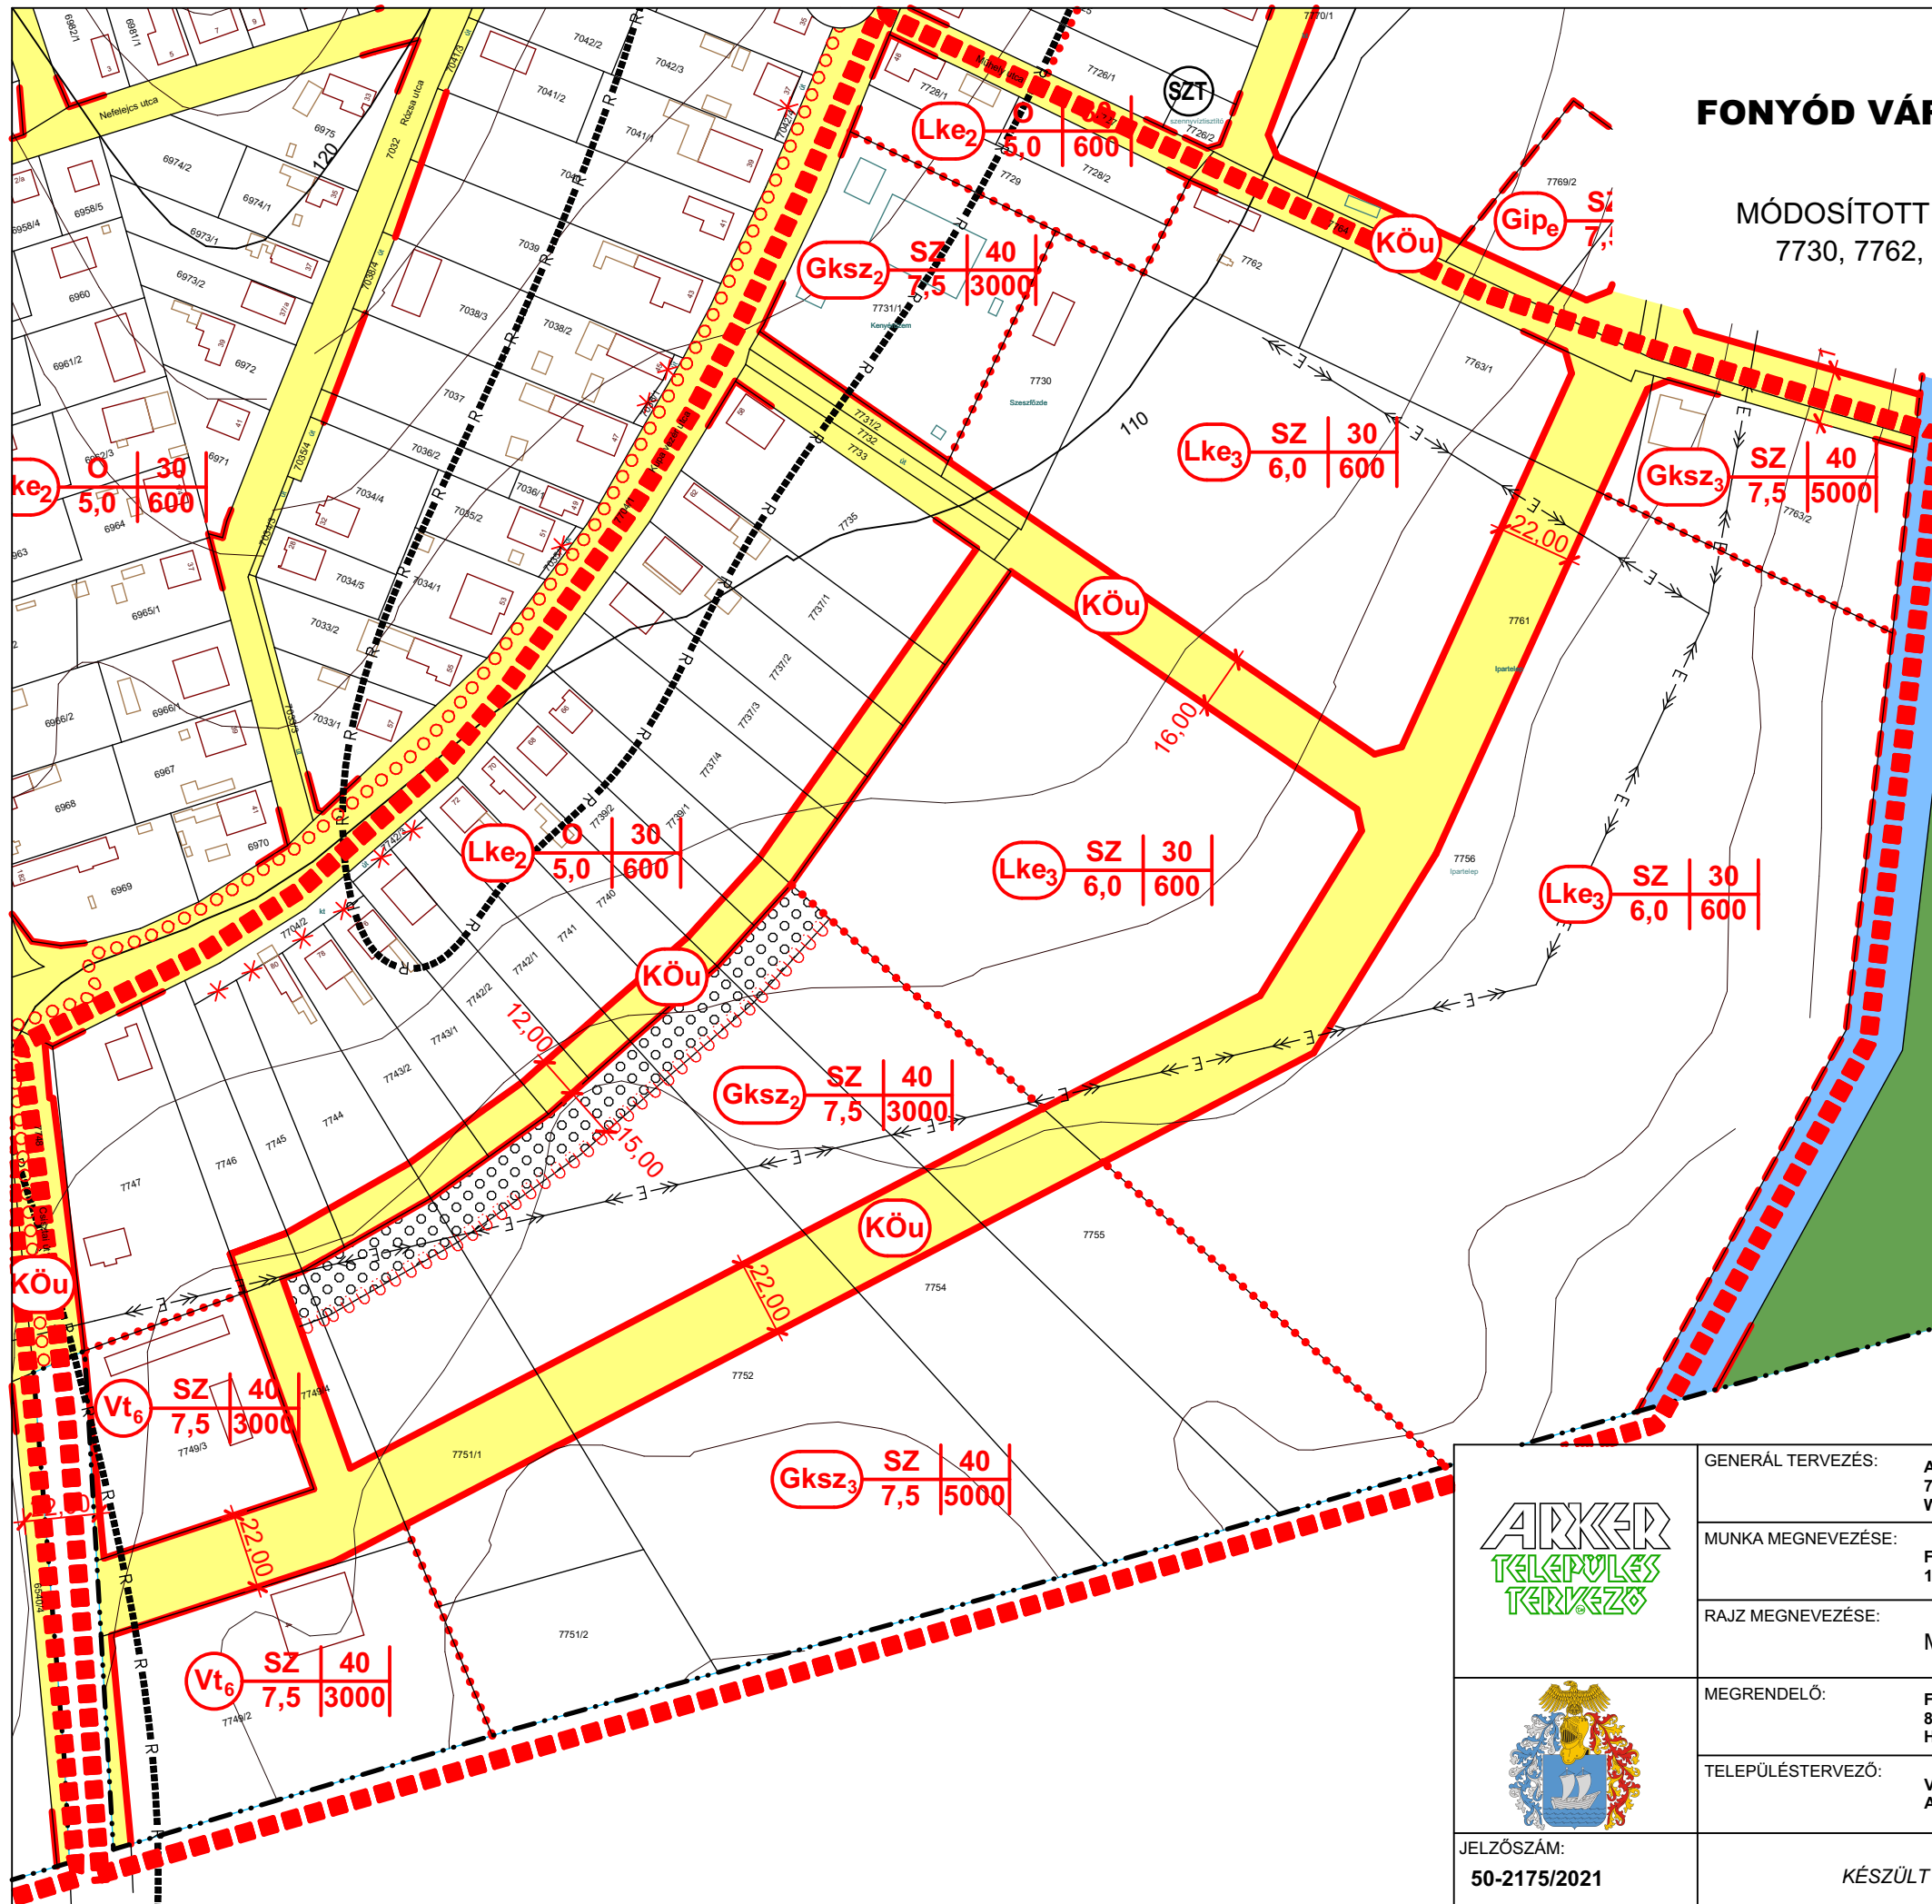

JELZŐSZÁM:
50-2175/2021

GENERÁL TERVEZÉS: **ARKER TELEPÜLÉSTERVEZŐ BETÉTI TÁRSASÁG**
7400 KAPOSVÁR, DÓZSA GY. U. 21. TEL: 82 / 427-043,
WWW.ARKER.HU; E-MAIL: TELEPULESTERVEZO@ARKER.HU

MUNKA MEGNEVEZÉSE:	FONYÓD VÁROS TELEPÜLÉSTERVEZÉSI ESZKÖZEINEK 10. SZÁMÚ MÓDOSÍTÁSA
--------------------	---


RAJZ MEGNEVEZÉSE: **MÓDOSÍTOTT BELTERÜLET SZABÁLYOZÁSI TERV**


MEGRENDELŐ:	FONYÓD, VÁROS ÖNKORMÁNYZATA 8640 FONYÓD, FŐ U. 19. HIDVÉGI JÓZSEF POLGÁRMESTER
-------------	--

TELEPÜLÉSTERVEZŐ: **VADÁSZ RUDOLF TELEPÜLÉSTERVEZŐ TT 14-0325**
ARKER TELEPÜLÉSTERVEZŐ BT. KAPOSVÁR, DÓZSA GY. U. 21.

KÉSZÜLT AZ ÁLLAMI ALAPADATOK FELHASZNÁLÁSÁVAL

SZT-2/2
M10

ALÁÍRÁS: 

ALÁÍRÁS: 

DÁTUM: **2022. 11. 24.**

FONYÓD VÁROS TELEPÜLÉSRENDEZÉSI ESZKÖZEINEK

10. SZÁMÚ MÓDOSÍTÁSA

MÓDOSÍTOTT BELTERÜLET SZABÁLYOZÁSI TERVI KIVONAT
A 6540/9 HRSZ-Ú INGATLAN TELEKTÖMBJÉRE VONATKOZÓAN
(7. SZÁMÚ MÓDOSÍTÁSI PONT)



M=1:2000

JELMAGYARÁZAT:


- MÓDOSÍTÁSSAL ÉRINTETT TELEKTÖMB HATÁRA
- MEGLÉVŐ BELTERÜLETI HATÁR
- TERVEZETT BELTERÜLETI HATÁR
- MEGSZÜNŐ BELTERÜLETI HATÁR
- SZABÁLYOZÁSI VONAL
- ÖVEZETI HATÁR
- VILLAMOS ALAPHÁLÓZAT
- RÉGÉSZETI TERÜLET HATÁRA

BEÉPÍTÉSRE SZÁNT TERÜLET:

- LAKÓTERÜLET - KERTVÁROSIAS
- VEGYESTERÜLET - TELEPÜLÉSKÖZPONTI
- KÜLÖNLEGES TERÜLET
(Ksz- SZABADIDŐ KÖZPONT TERÜLETE)

BEÉPÍTÉSRE NEM SZÁNT TERÜLET:

- KÖZLEKEDÉSI TERÜLET

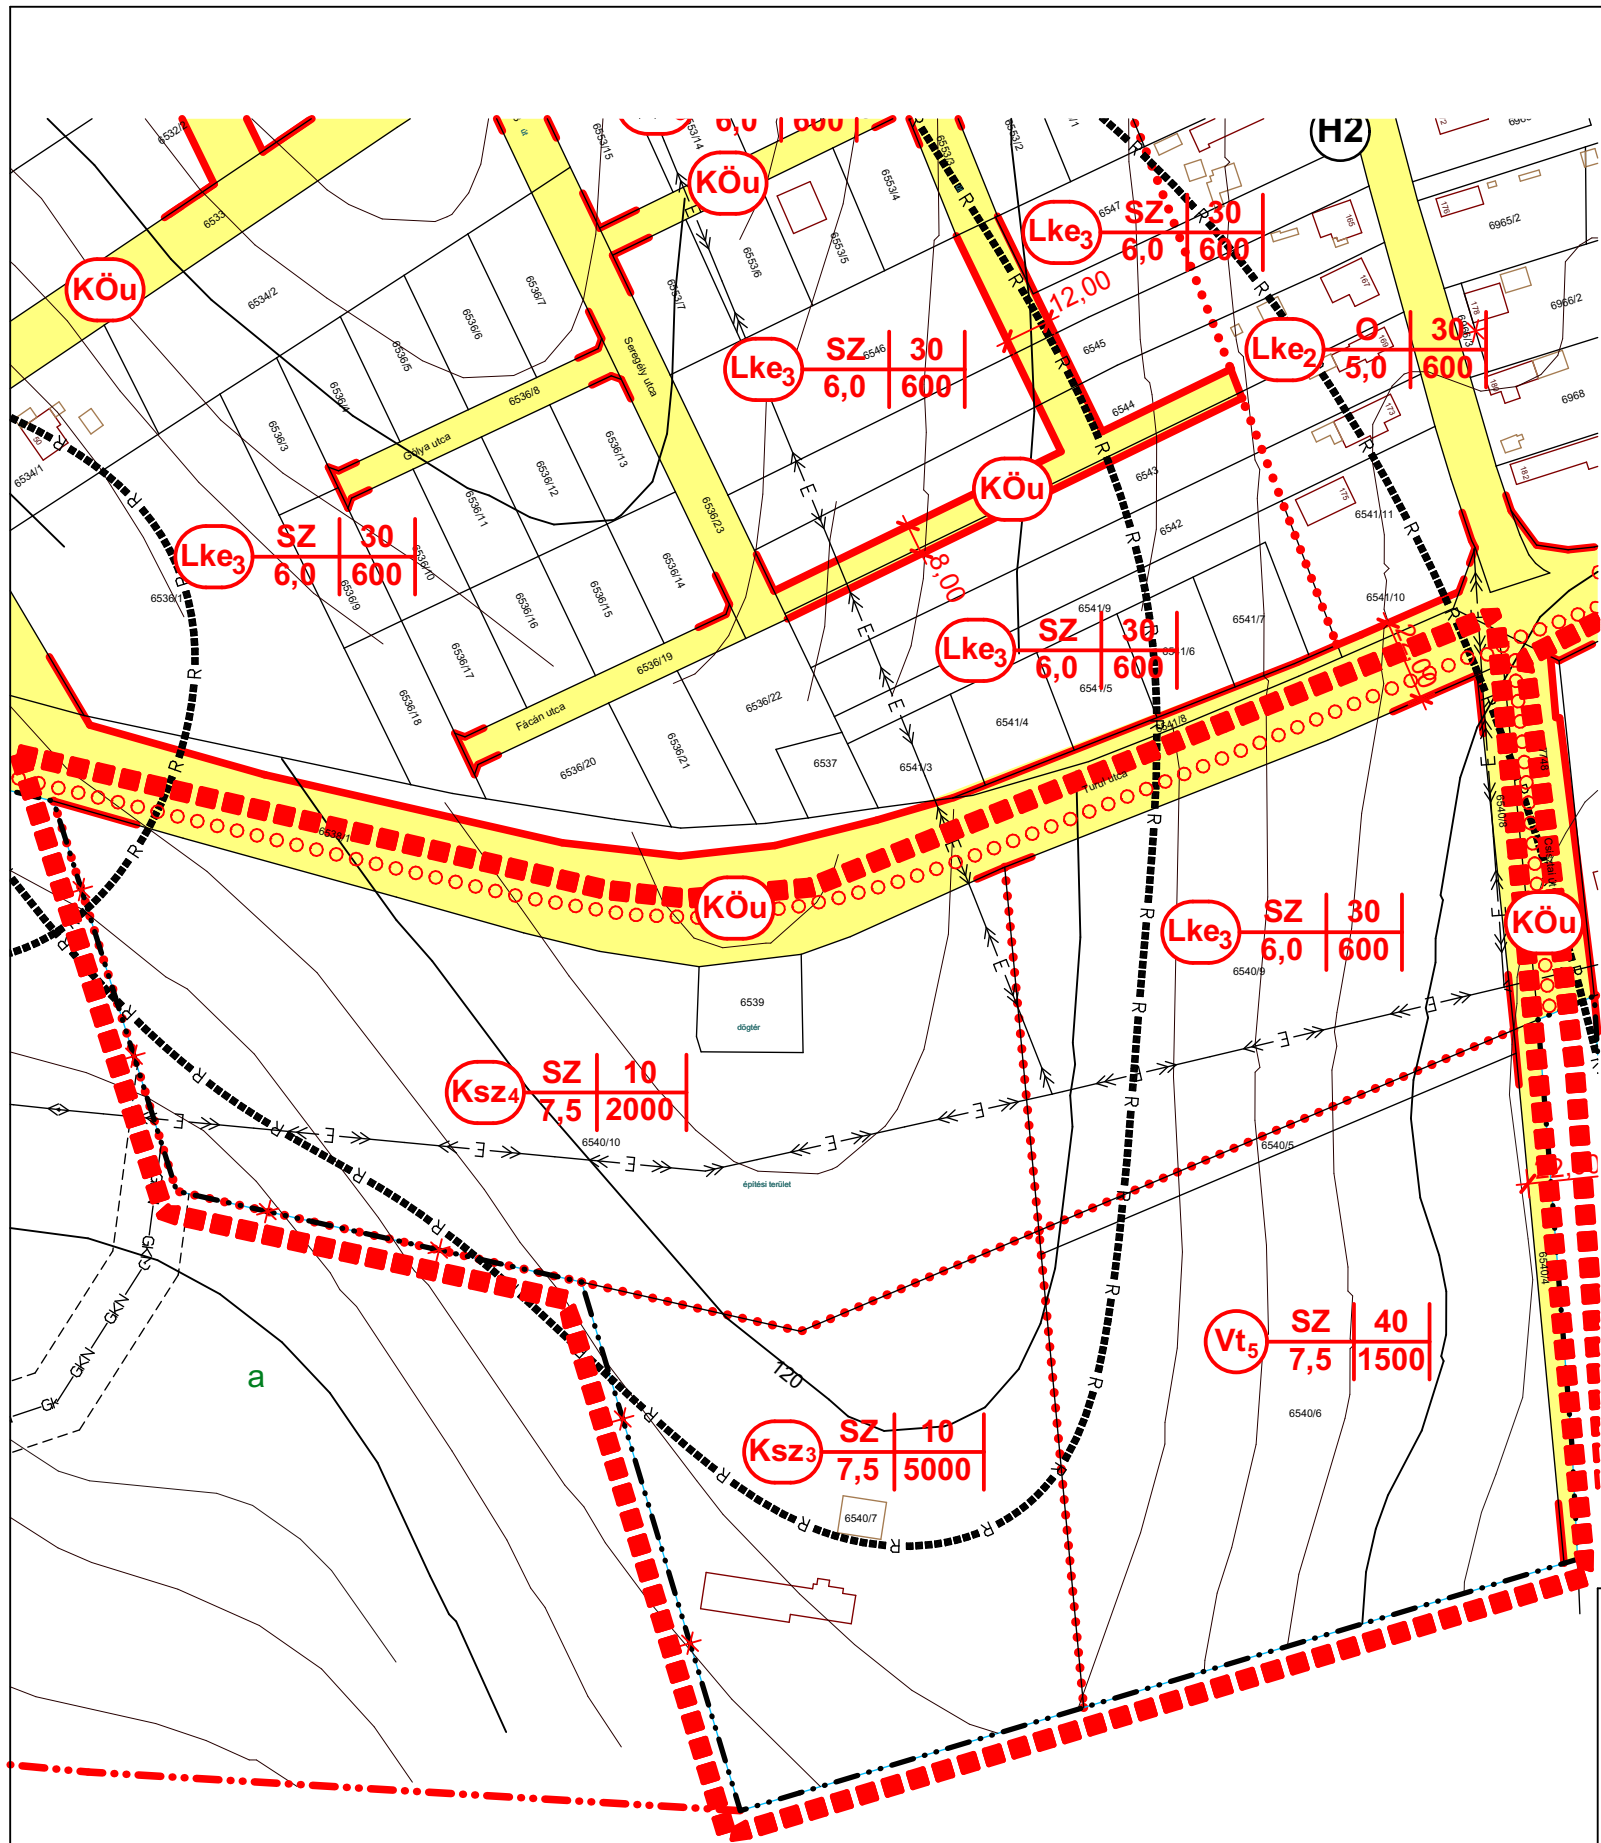

ARKER
TELEPÜLÉS
TERVEZŐ



JELZŐSZÁM:
50-2175/2021

GENERÁL TERVEZÉS: ARKER TELEPÜLÉSTERVEZŐ BETÉTI TÁRSASÁG
7400 KAPOSVÁR, DÓZSA GY. U. 21. TEL: 82 / 427-043,
WWW.ARKER.HU; E-MAIL: TELEPULESTERVEZO@ARKER.HU

MUNKA MEGNEVEZÉSE: FONYÓD VÁROS TELEPÜLÉSRENDEZÉSI ESZKÖZEINEK
10. SZÁMÚ MÓDOSÍTÁSA

RAJZ MEGNEVEZÉSE: MÓDOSÍTOTT BELTERÜLET SZABÁLYOZÁSI TERV

MEGRENDELŐ: FONYÓD, VÁROS ÖNKORMÁNYZATA
8640 FONYÓD, FŐ U. 19.
HIDVÉGI JÓZSEF POLGÁRMESTER

TELEPÜLÉSTERVEZŐ: VADÁSZ RUDOLF TELEPÜLÉSTERVEZŐ TT 14-0325
ARKER TELEPÜLÉSTERVEZŐ BT. KAPOSVÁR, DÓZSA GY. U. 21.

KÉSZÜLT AZ ÁLLAMI ALAPADATOK FELHASZNÁLÁSÁVAL

SZT-2/2
M10

ALÁÍRÁS:

ALÁÍRÁS:

DÁTUM:
2022. 11. 24.

FONYÓD VÁROS TELEPÜLÉSRENDEZÉSI ESZKÖZEINEK

10. SZÁMÚ MÓDOSÍTÁSA

MÓDOSÍTOTT BELTERÜLET SZABÁLYOZÁSI TERVI KIVONAT
A 9592/45 HRSZ-Ú INGATLAN TELEKTÖMBJÉRE VONATKOZÓAN
(9. SZÁMÚ MÓDOSÍTÁSI PONT)



M=1:2000

JELMAGYARÁZAT:


- MÓDOSÍTÁSSAL ÉRINTETT TELEKTÖMBÖK HATÁRA
- MEGLÉVŐ BELTERÜLETI HATÁR
TERVEZETT BELTERÜLETI HATÁR
- MEGSZÜNŐ BELTERÜLETI HATÁR
- SZABÁLYOZÁSI VONAL
- ÖVEZETI HATÁR
- MEGSZÜNŐ TELEKHATÁR (JAVASOLT)
- IRÁNYADÓ TELEKHATÁR

BEÉPÍTÉSRE SZÁNT TERÜLET:

- Lke LAKÓTERÜLET - KERTVÁROSIAS
- Vt VEGYESTERÜLET - TELEPÜLÉSKÖZPONTI
- Üh ÜDÜLŐTERÜLET - HÉTVÉGI HÁZAS

BEÉPÍTÉSRE NEM SZÁNT TERÜLET:

- KÖu KÖZLEKEDÉSI TERÜLET
- Zkp ZÖLDTERÜLET - KÖZPARK

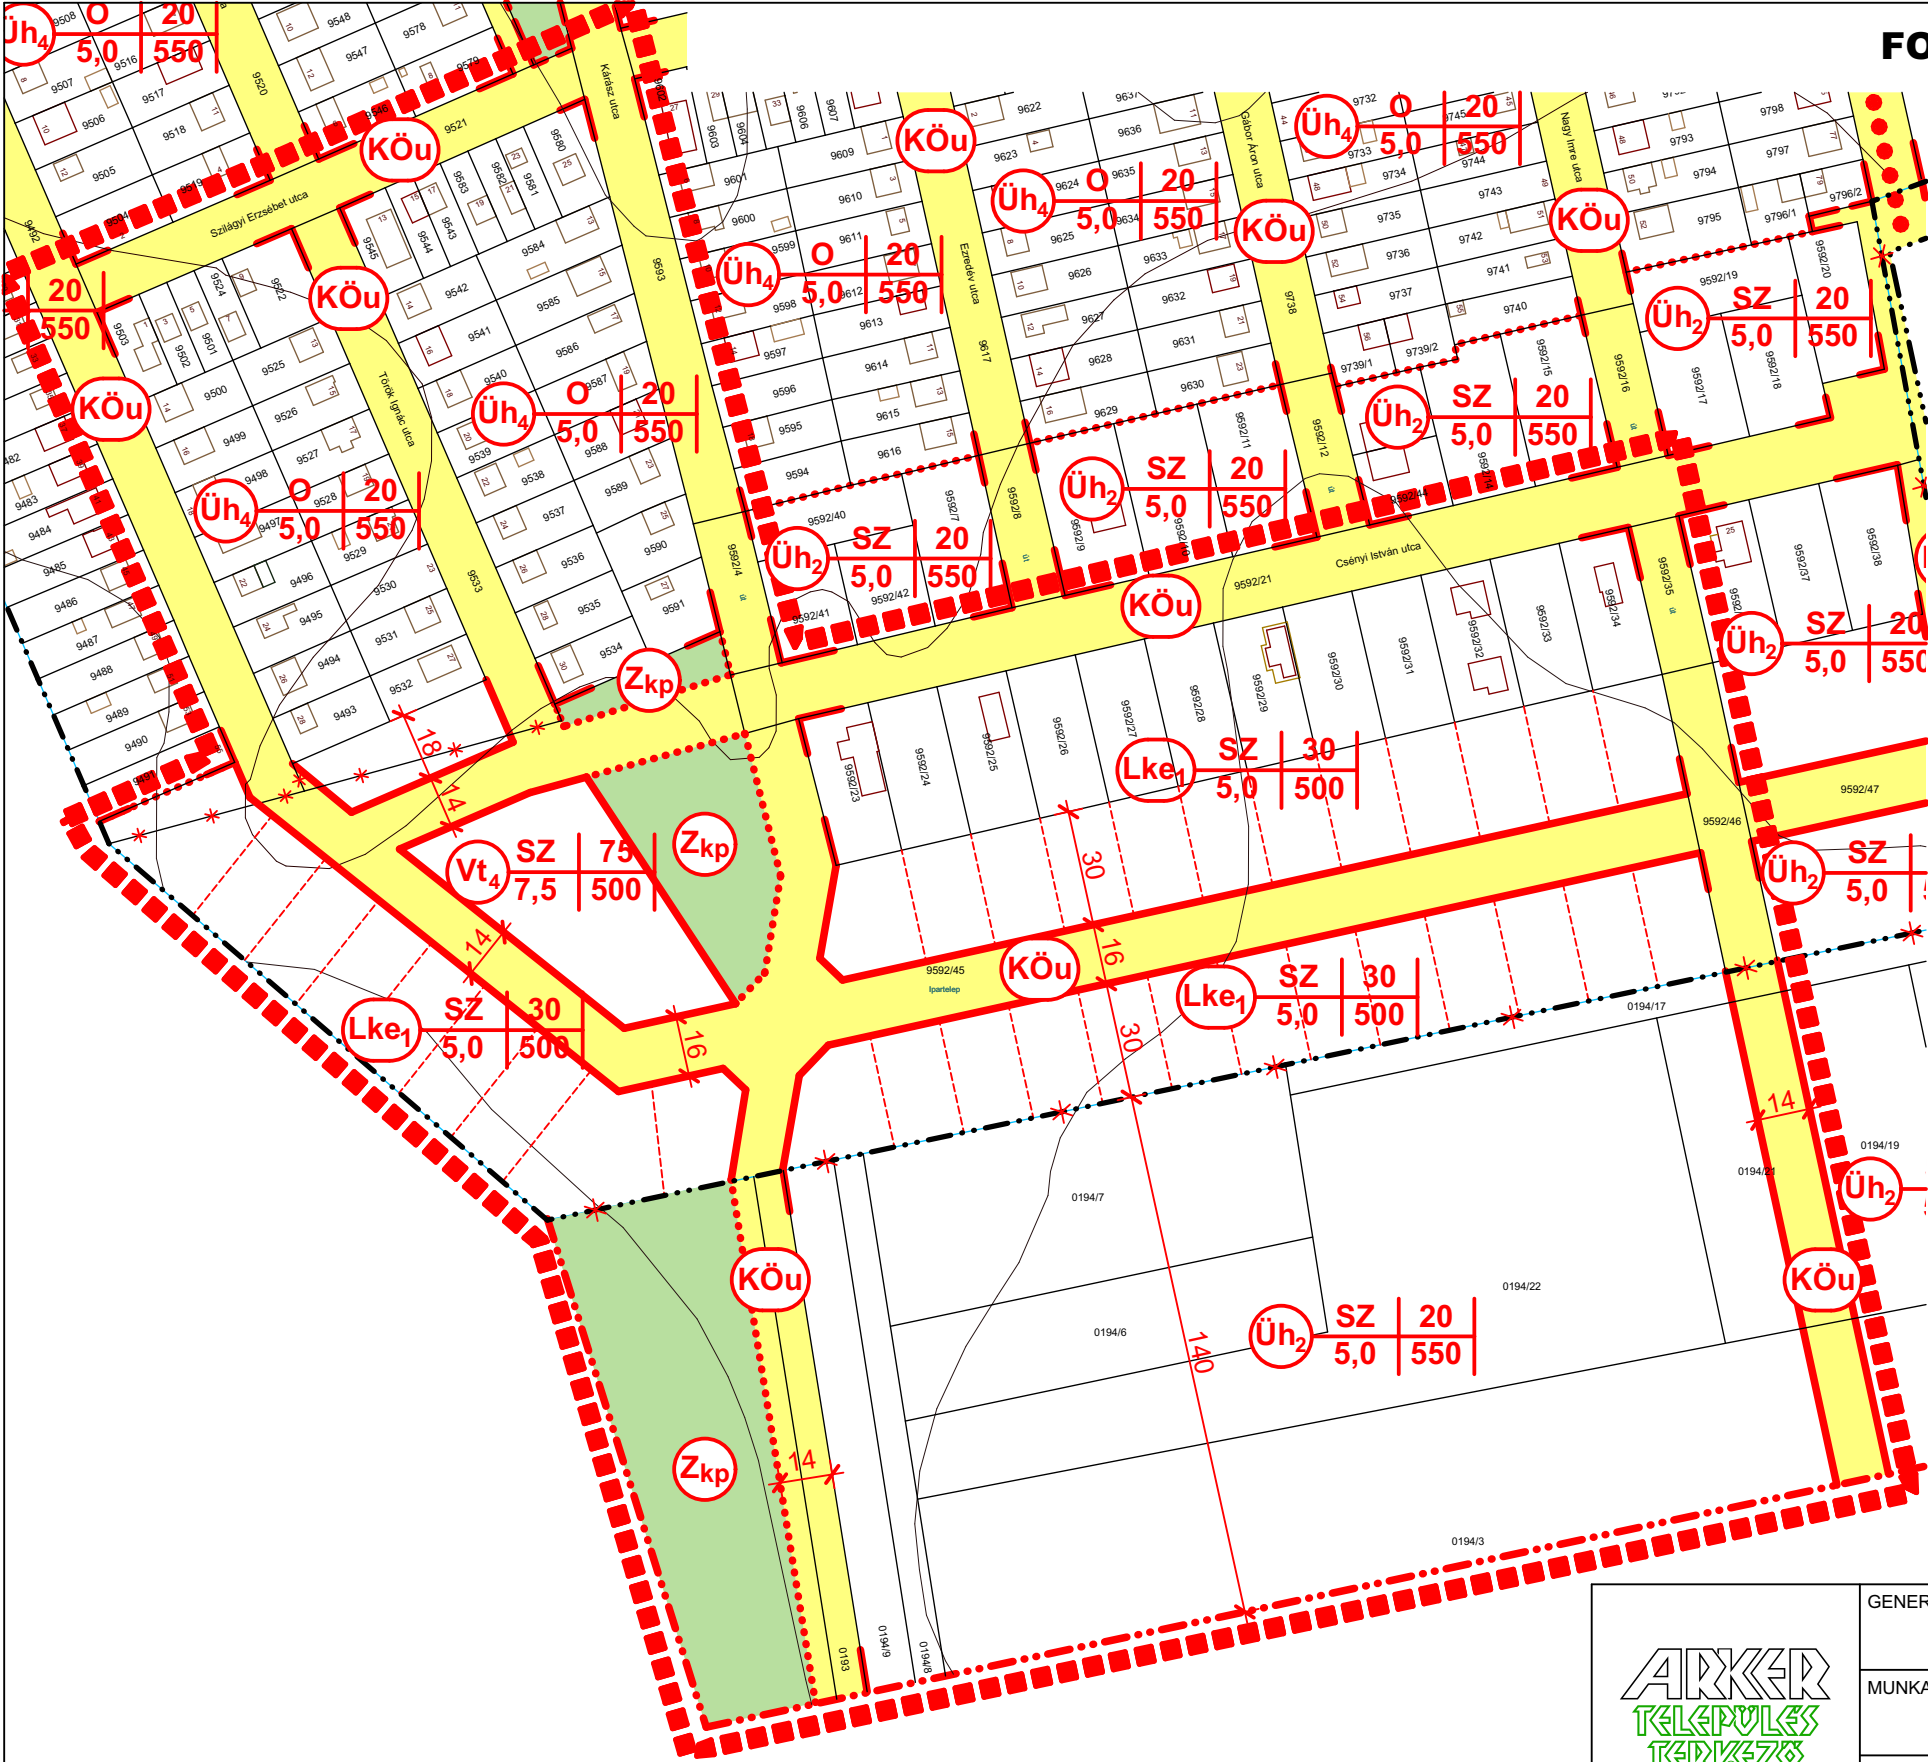



JELZŐSZÁM:
50-2175/2021

GENERÁL TERVEZÉS:	ARKER TELEPÜLÉSTERVEZŐ BETÉTI TÁRSASÁG 7400 KAPOSVÁR, DÓZSA GY. U. 21. TEL: 82 / 427-043, WWW.ARKER.HU; E-MAIL: TELEPULESTERVEZO@ARKER.HU
MUNKA MEGNEVEZÉSE:	FONYÓD VÁROS TELEPÜLÉSRENDEZÉSI ESZKÖZEINEK 10. SZÁMÚ MÓDOSÍTÁSA
RAJZ MEGNEVEZÉSE:	MÓDOSÍTOTT BELTERÜLET SZABÁLYOZÁSI TERV

MEGRENDELŐ:	FONYÓD, VÁROS ÖNKORMÁNYZATA 8640 FONYÓD, FŐ U. 19. HIDVÉGI JÓZSEF POLGÁRMESTER
TELEPÜLÉSTERVEZŐ:	VADÁSZ RUDOLF TELEPÜLÉSTERVEZŐ TT 14-0325 ARKER TELEPÜLÉSTERVEZŐ BT. KAPOSVÁR, DÓZSA GY. U. 21.

KÉSZÜLT AZ ÁLLAMI ALAPADATOK FELHASZNÁLÁSÁVAL

SZT-2/4
M10

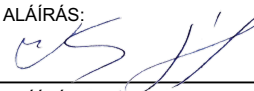ALÁÍRÁS:

ALÁÍRÁS:

DÁTUM:
2022. 11. 24.