


1. melléklet a ...../2022. (.... . ....) önkormányzati határozathoz

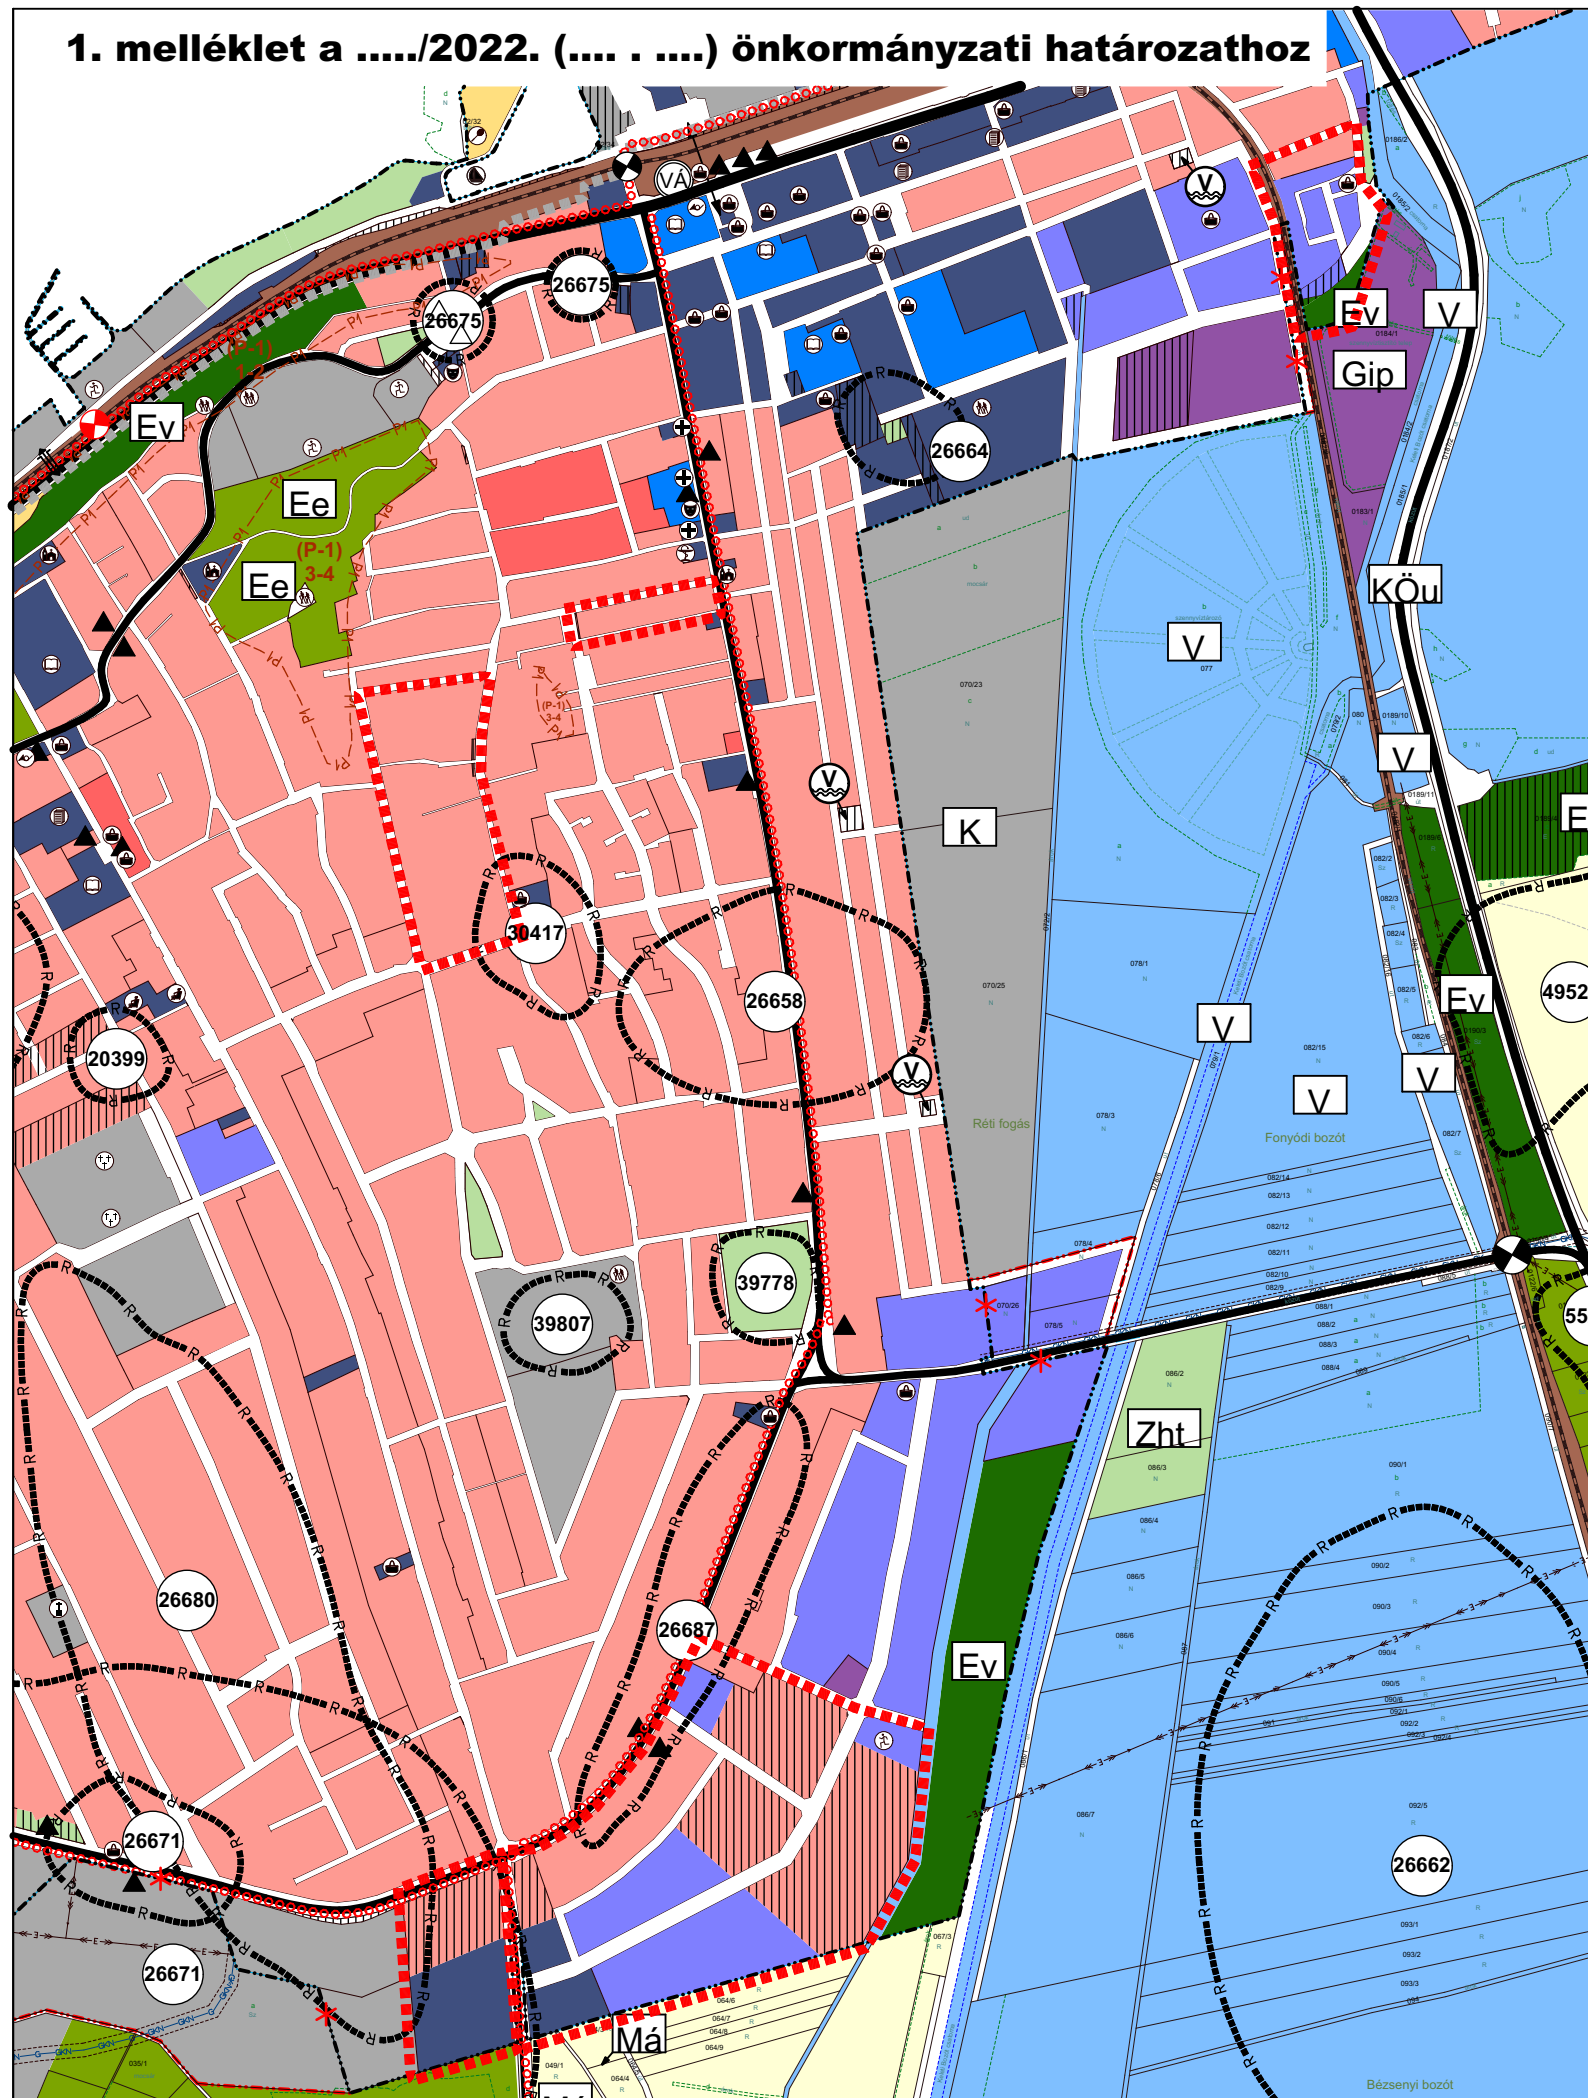

FONYÓD TELEPÜLÉSRENDEZÉSI ESZKÖZEINEK 10. SZÁMÚ MÓDOSÍTÁSA  
MÓDOSÍTOTT TELEPÜLÉSSZERKEZETI TERVI KIVONAT



JELMAGYARÁZAT:

Módosítással érintett telektömbök határa

Beépítésre szánt területek:

Meglévő:	Tervezett:	
Lke	Lke	Lakóterület - kertvárosias
Vt	Vt	Vegyes terület - településközponti
Gks	Gks	Gazdasági terület - kereskedelmi, szolgáltató
Üh	Üh	Üdülőterület - hétvégi házas

Beépítésre nem szánt területek:

KÖu	KÖu	Közlekedési terület - közúti
Zkp	Zkp	Zöldterület - közpark
Ev	Ev	Erdőterület - véderdő

Vonalas elemek:

Meglévő:	Tervezett:	
		Közigazgatási határ
		Belterületi határ
		Megszűnő belterületi határ
		Kerékpárút
		Vasút
		Buszmegálló
		Régészeti terület
		Villamos alaphálózat

**ARKER**  
TELEPÜLÉS  
TERVEZŐ



JELZŐSZÁM:  
50-2175/2021

GENERÁL TERVEZÉS: ARKER TELEPÜLÉSTERVEZŐ BETÉTI TÁRSASÁG  
7400 KAPOSVÁR, DÓZSA GY. U. 21. TEL: 82 / 427-043,  
WWW.ARKER.HU; E-MAIL: TELEPULESTERVEZO@ARKER.HU

MUNKA MEGNEVEZÉSE: FONYÓD VÁROS TELEPÜLÉSRENDEZÉSI ESZKÖZEINEK  
10. SZÁMÚ MÓDOSÍTÁSA

RAJZ MEGNEVEZÉSE: MÓDOSÍTOTT TELEPÜLÉSSZERKEZETI TERV KIVONAT

MEGRENDELŐ: FONYÓD, VÁROS ÖNKORMÁNYZATA  
8640 FONYÓD, FŐ U. 19.

TELEPÜLÉSTERVEZŐ: VADÁSZ RUDOLF TELEPÜLÉSTERVEZŐ TT 14-0325  
ARKER'S KFT. KAPOSVÁR, DÓZSA GY. U. 21.

KÉSZÜLT AZ ÁLLAMI ALAPADATOK FELHASZNÁLÁSÁVAL

**TSZT/M10**

ALÁÍRÁS:

ALÁÍRÁS:

DÁTUM:  
2022. 08. 30.