



FONYÓD VÁROS
TELEPÜLÉSTERVEZÉSI
TERVE

BELTERÜLET SZABÁLYOZÁSI TERV

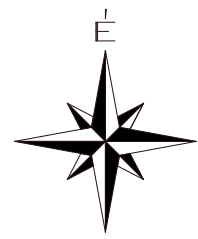

M=1:2000

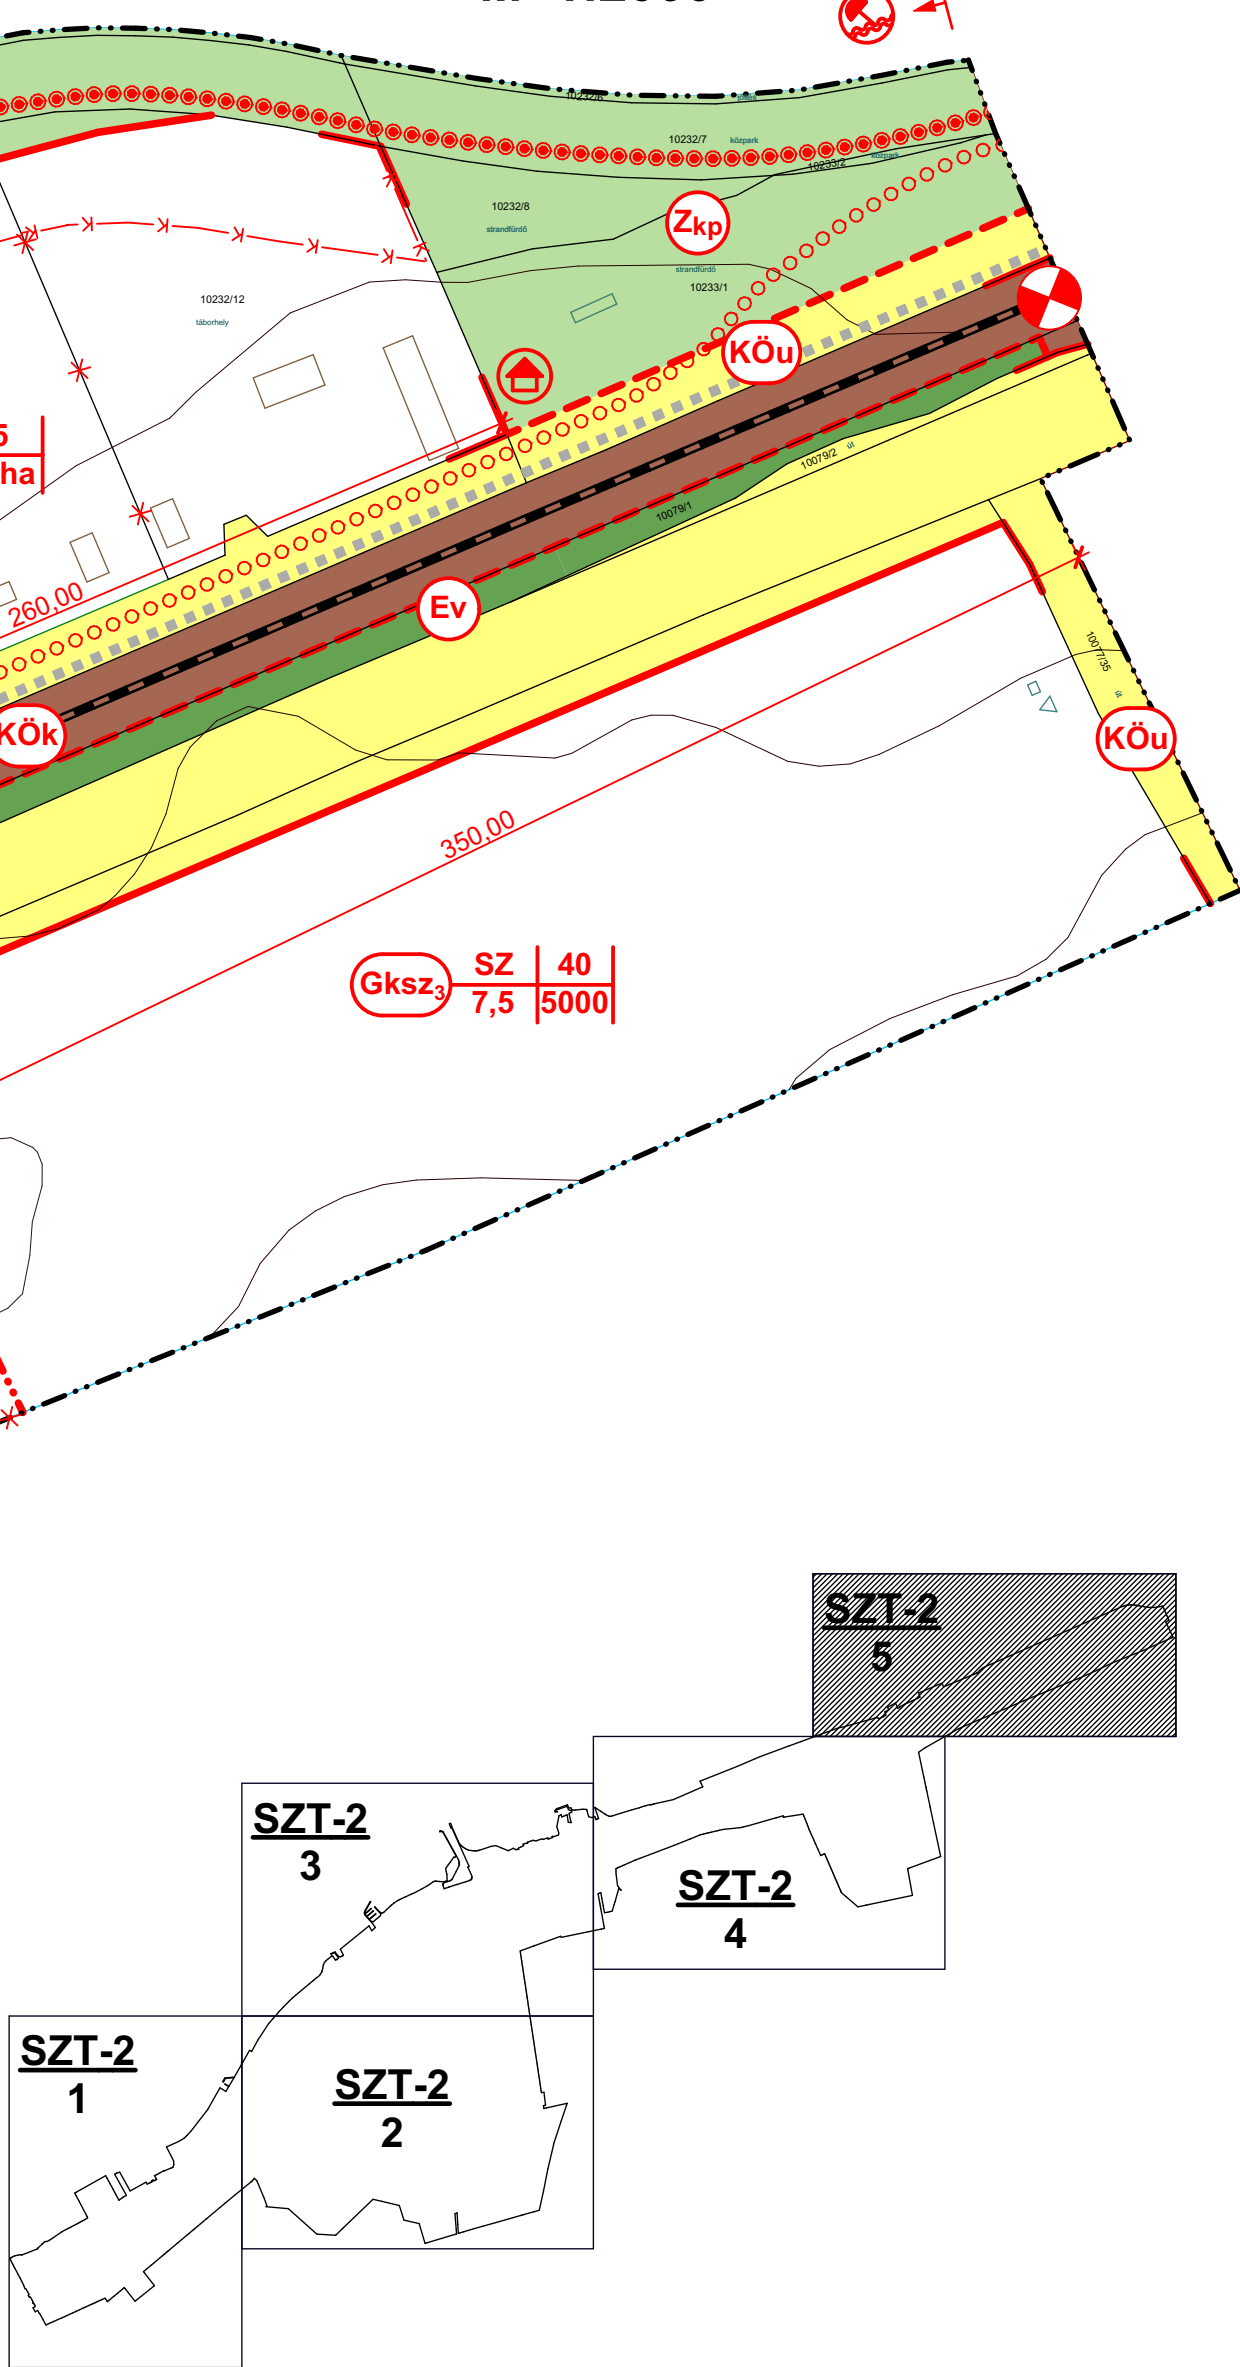

JÓVÁHAGYVA:
FONYÓD VÁROS ÖNKORMÁNYZATA KÉPVISELŐ-TESTÜLETÉNEK
16/2010. (VI.25.) SZÁMÚ ÖNKORMÁNYZATI RENDELETÉVEL.

MÓDOSULT:
FONYÓD VÁROS ÖNKORMÁNYZATA KÉPVISELŐ-TESTÜLETÉNEK
26/2012.(X.31.), 12/2015.(IV.30.), 15/2017.(VII.14.), 9/2018.(IX.27.),
4/2019.(II.20.), 6/2019.(IV.25.), 2/2020.(II.13.), 2/2021.(II.18.),
8/2021.(VIII.25.) ÉS A 19/2022.(XI.24.) ÖNKORMÁNYZATI
RENDELETÉVEL.

	GENÉRAL TERVEZÉS:	ARKER TELEPÜLÉSTERVEZŐ BETÉTI TÁRSASÁG 7600 KAPOSVÁR, DÓZSA ÖY. U. 21. TEL: 82 / 427-943. WWW.ARKER.HU E-MAIL: TELEPULESTERVEZO@ARKER.HU	SZT-2/5
	MUNKA MEGNEVEZÉSE:	FONYÓD VÁROS TELEPÜLÉSTERVEZÉSI ESZKÖZEINEK 19. SZÁMÚ MÓDOSÍTÁSA	
	RAJZ MEGNEVEZÉSE:	BELTERÜLET SZABÁLYOZÁSI TERV M=1:2000	ALÁÍRÁS:
	MEGRENDELŐ:	FONYÓD VÁROS ÖNKORMÁNYZATA 8600 FONYÓD, FŐ U. 19. HOVIVEL JÓZSEF POLGÁRMESTER	
	TELEPÜLÉSTERVEZŐ:	VADÁSZRUDOLF TELEPÜLÉSTERVEZŐ TT 14-0235 ARKER TELEPÜLÉSTERVEZŐ BT. KAPOSVÁR, DÓZSA ÖY. U. 21.	ALÁÍRÁS:
	JELZŐSZÁM:	50-2175/2021	
KÉSZÜLT AZ ÁLLAMI ALAPADATOK FELHASZNÁLÁSÁVAL		DÁTUM:	2022. 11. 24.