


Munkaszám: 27 / 2011

## VÁLTOZÁSI VÁZRAJZ TERVEZET

a 7147 és 7577 helyrajzi számú földrészletek határrendezéséről

Méretarány: 1:1000

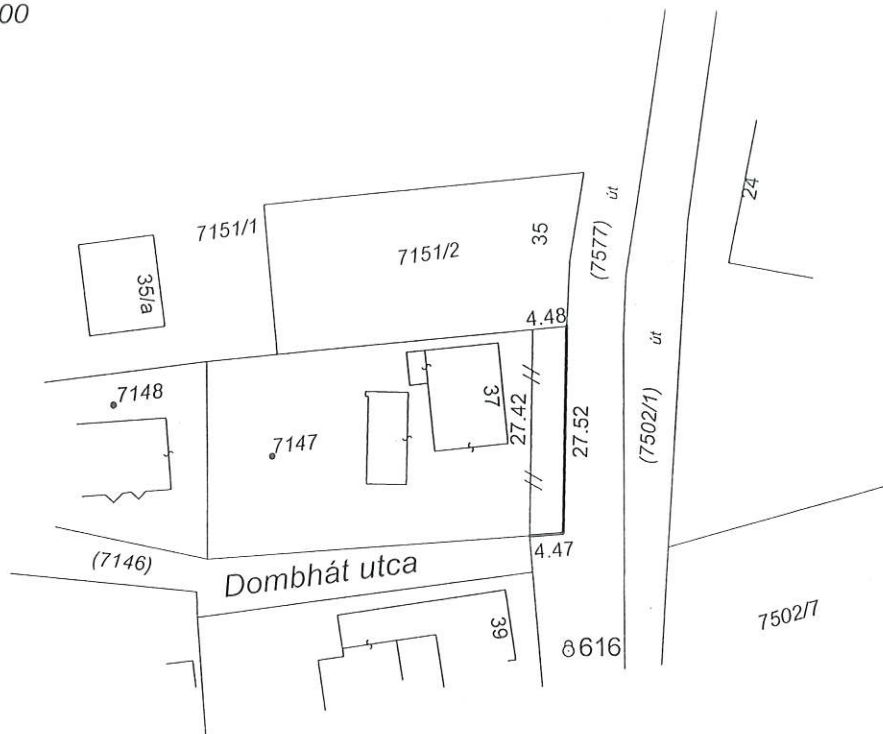

Változás előtt							Változás után							
Helyrajzi szám	Alrészlet		Min.o.	Terület		AK	Helyrajzi szám	Alrészlet		Min.o.	Terület		AK	Jegyzet
	jel	műv.ág		ha	mý			jel	műv.ág		ha	mý		
1	2	3	4	5	6	7	8	9	10	11	12	13	14	15
7147		Kivett, lakóház és g.ép		-	1150		7147		Kivett, lakóház és g.ép		-	1272		
7577		kivett közút		1	0789		7577		kivett közút		1	0667		
Összesen:				1	1939						1	1939		

Készítette: Fonyód, 2023. 02. 06.

Gimesi Attila

Készítő

Gimesi Attila Tamás  
Kísadózó  
8640 Fonyód, Nagy Imre u. 48  
Adószám: 51336710-1-34  
Nyilvántartási szám: 3784168

A változás akaratunknak megfelelően történt: