

SIO-GEO

Földmérési és Térképészeti Irodát Társaság
8600 Siófok, Fő u. 45. A/1./3.
Tel.: 30/939-0358, 84/506-578, Fax: 84/312-318
E-mail: siogeo@gmail.com

Munkaszám: 74/2022

VÁLTOZÁSI VÁZRAJZ

a 10068 helyrajzi számú földterület megosztásáról

Méretarány: 1:2000

A vázrajz méretei levételre nem alkalmas.

Fonyód
bellerület

Közigazgatási körzetszáma: 2/159/2022

2022. ÁPRIL 07.

Változás előtti állapot						Változás utáni állapot							Megjegyzés
Hrsz	Alrészlet			Terület ha. m ²	AK	Hrsz	Alrészlet			Terület ha. m ²	AK	Szolgáltatni és egyéb jogok	
	jel	műv. ága	Min.				jel	műv. ága	Min.				
1	2	3	4	5	6	7	8	9	10	11	12	13	14
10068		legelő	4	8.3469	63.44	10068/1		kivett, beépítetlen terület		0.0671	-	Okirat szerint ** Vezetékgig 23 m2-re	
						10068/2		kivett, beépítetlen terület		0.0822	-	Okirat szerint ** Vezetékgig 23 m2-re	
						10068/3		kivett, beépítetlen terület		0.0823	-	Okirat szerint ** Vezetékgig 26 m2-re	
						10068/4		kivett, beépítetlen terület		0.0823	-	Okirat szerint ** Vezetékgig 29 m2-re	
						10068/5		kivett, beépítetlen terület		0.0655	-	Okirat szerint ** Vezetékgig 33 m2-re	
						10068/6		legelő	4	1.1634	8.04	Okirat szerint	
						10068/7		kivett, helyi közút		0.2106	-	Okirat szerint ** Vezetékgig 23 m2-re	
						10068/8		legelő	4	1.8031	13.70	Okirat szerint	
						10068/9		kivett, beépítetlen terület		0.0587	-	Okirat szerint ** Vezetékgig 32 m2-re	
						10068/10		kivett, beépítetlen terület		0.0588	-	Okirat szerint ** Vezetékgig 33 m2-re	
						10068/11		kivett, beépítetlen terület		0.0588	-	Okirat szerint ** Vezetékgig 35 m2-re	
						10068/12		kivett, beépítetlen terület		0.0589	-	Okirat szerint ** Vezetékgig 36 m2-re	
						10068/13		kivett, beépítetlen terület		0.0588	-	Okirat szerint ** Vezetékgig 37 m2-re	
						10068/14		kivett, beépítetlen terület		0.0587	-	Okirat szerint ** Vezetékgig 39 m2-re	
						10068/15		kivett, beépítetlen terület		0.0588	-	Okirat szerint ** Vezetékgig 40 m2-re	
						10068/16		kivett, beépítetlen terület		0.0584	-	Okirat szerint ** Vezetékgig 41 m2-re	
						10068/17		kivett, helyi közút		0.2106	-	Okirat szerint ** Vezetékgig 787 m2-re	
						10068/18		kivett, helyi közút		0.8019	-	Okirat szerint ** Vezetékgig 108 m2-re	
						10068/19		kivett, beépítetlen terület		0.5011	-	Okirat szerint	
						10068/20		kivett, helyi közút		0.0930	-	Okirat szerint	
						10068/21		legelő	4	1.0167	7.72	Okirat szerint	
						10068/22		kivett, helyi közút		0.0854	-	Okirat szerint ** Vezetékgig 371 m2-re	
						10068/23		legelő	4	1.5730	11.95	Okirat szerint * Földmérés jelek elhelyezését biztosító használati jog ** Vezetékgig 88 m2-re	
Összesen:				8.3469	63.44					8.3469	42.21	33-1109 sz. Hp.	

Címkoordináták 10068/1 hrsz		
Psz.	Y	X
1	539089	157348
Címkoordináták 10068/2 hrsz		
Psz.	Y	X
1	539095	157368
Címkoordináták 10068/3 hrsz		
Psz.	Y	X
1	539090	157388
Címkoordináták 10068/4 hrsz		
Psz.	Y	X
1	539088	157408
Címkoordináták 10068/6 hrsz		
Psz.	Y	X
1	539082	157427
Címkoordináták 10068/8 hrsz		
Psz.	Y	X
1	539163	157412
Címkoordináták 10068/8 hrsz		
Psz.	Y	X
1	539130	157550
Címkoordináták 10068/9 hrsz		
Psz.	Y	X
1	539074	157461
Címkoordináták 10068/10 hrsz		
Psz.	Y	X
1	539070	157480
Címkoordináták 10068/11 hrsz		
Psz.	Y	X
1	539066	157498
Címkoordináták 10068/12 hrsz		
Psz.	Y	X
1	539062	157516
Címkoordináták 10068/13 hrsz		
Psz.	Y	X
1	539058	157535
Címkoordináták 10068/14 hrsz		
Psz.	Y	X
1	539054	157552
Címkoordináták 10068/15 hrsz		
Psz.	Y	X
1	539050	157571
Címkoordináták 10068/16 hrsz		
Psz.	Y	X
1	539046	157589
Címkoordináták 10068/19 hrsz		

Változás előtti 10068 hrsz
Jogok-tények jogosultjai

Sorsszám: 1 Bejegyző hat. szám: 22060/1979.08.31 Jog-tény neve: Földmérési jelek elhelyezését biztosító használati jog
Név: SOMOGY MEGYEI KORMÁNYHIVATAL FÖLDHIVATALI FŐOSZTÁLY
Cím: 7400 KAPOSVÁR Nagy Imre tér 1.

Sorsszám: 5 Bejegyző hat. szám: 38724/2012.08.15 Jog-tény neve: Vezetékgig
Név: E.ON DÉL-DUNÁNTÚLI ÁRAMHÁLÓZATI ZÁRTKÖRŰEN MŰKÖDŐ RÉSZVÉNYTÁRSASÁG
Cím: 7626 PÉCS Búza tér 8/A
vezetékjoggal érintett terület: 1814 m2, 22 kV-os hálózati elhelyezését biztosító vezetékgig az E/22/2012 számon záradékolt vázrajz szerinti területre.

A változás adatainak megjelölésénél:

Siófok, 2022. március 15., kedd

Készítő:


Márton Lajos

Földmérő íg. száma: 10174/2020

SIO-GEO Bt. földmérési
8600 Siófok, Fő u. 45.
Adószám: 30279637-2-14
Cég. sz.: 14-06-204766

FORGÓ ZOLTÁN
Földmérő-mérnök
IRAI: 25862116
DNY: T-03-01045

Működési tanúsító:
Ing. rend. min. szám: 2286/2016
Kamerai lev. jog. szám: GD-T/03-01043

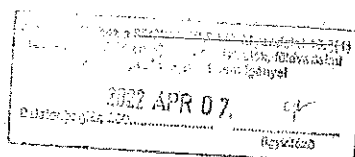

A művelési ág és a minőségi osztály megjelölése és ábrázolása, a
kataszteri lista jövedelem számítása helyes, az adatok a földminősítési
eljárás eredményének megfelelően kerültek feltüntetésre.

Balafonboglár, 2022. 2022 APR 07. nap

Záradékoló:


A helyrajzi számozás és a területszámítás helyes. Ez a záradék
a kellezéstől számított egy évig hatályos.

Balafonboglár, 2022. 2022 APR 07. nap

Záradékoló:

Ing. rend. min. száma: 2286/2016

E-41/2022

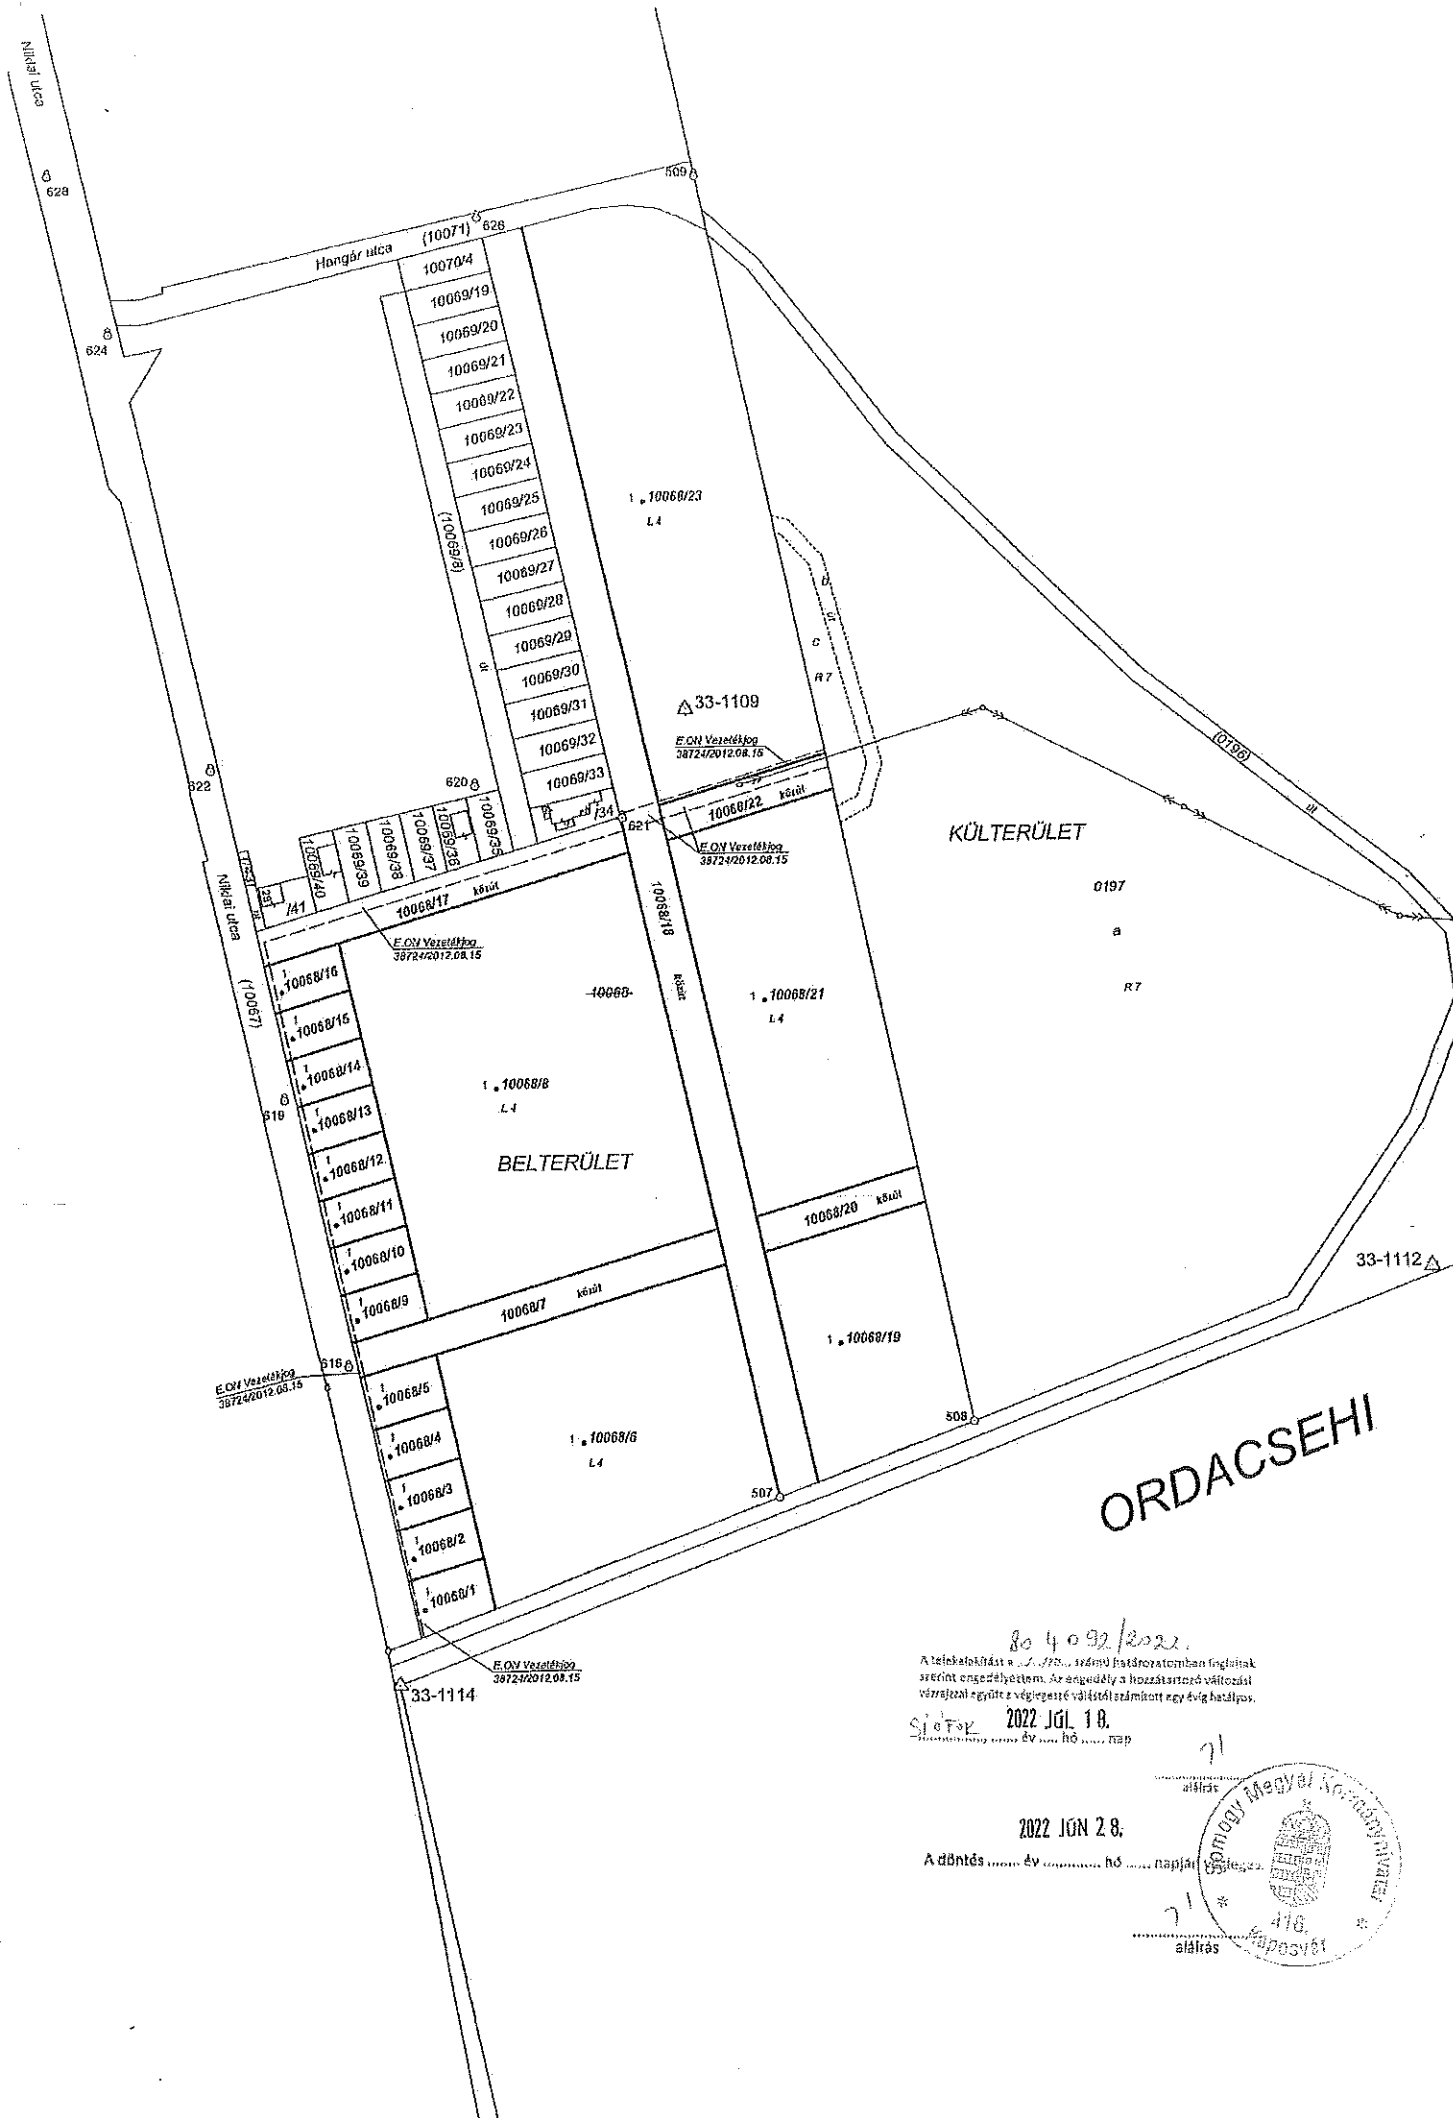

ORDACSEHI

80 4 0 92 / 2022.

A telekalkulációt a ... / ... / ... számú határozatban foglaltak szerint engedélyeztem. Az engedély a hozzájárulás változását vizsgálatát együttes véglegesítéssel közzéadott egy évig hatályos.

S. J. J. 2022. JÚN. 18.

..... év hó nap

2022. JÚN. 28.

A döntés év hó napján

71

alírási

71

alírási

